


План размещения оборудования и кабельных трасс системы охранной сигнализации в подмостовом пространстве

М 1:500

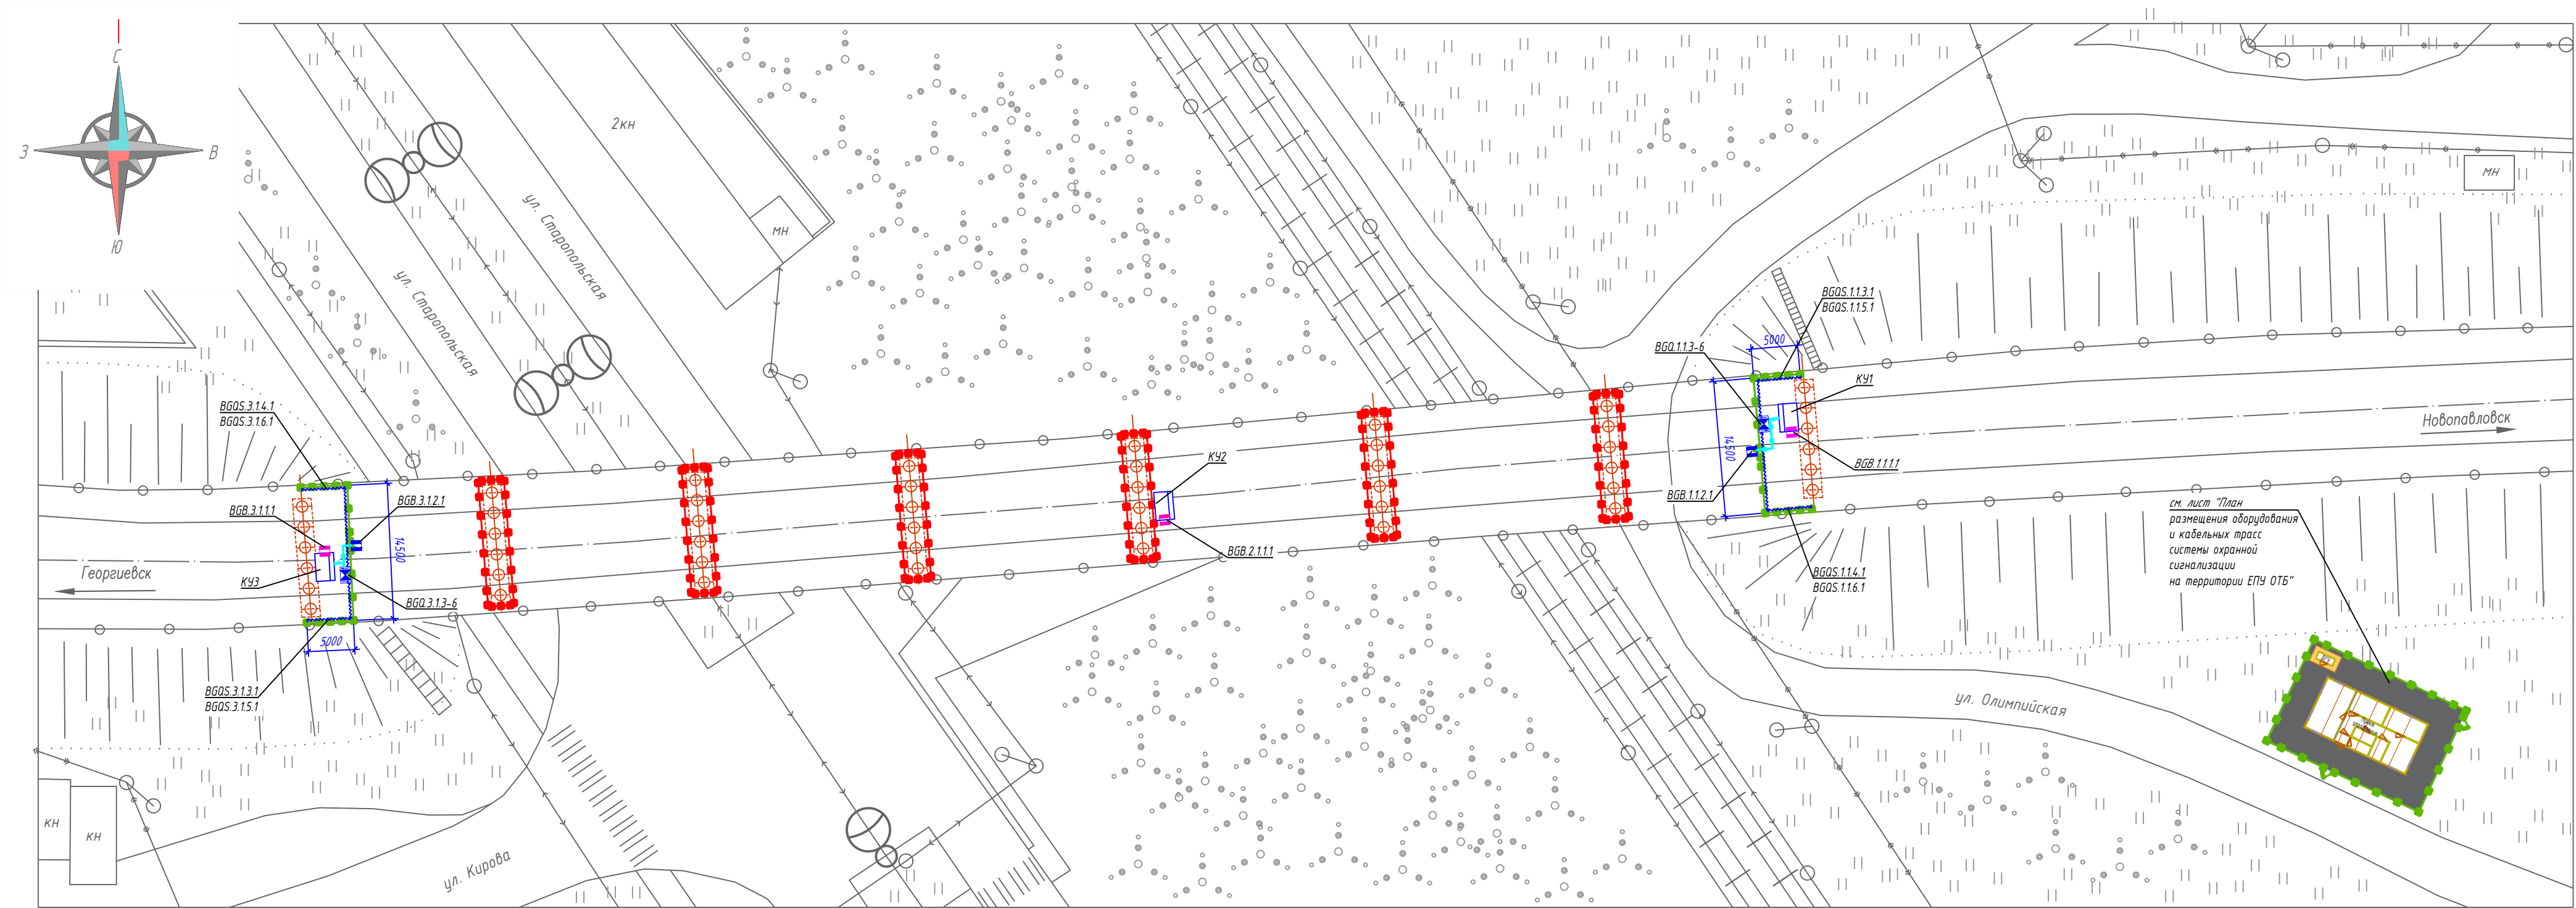

Условные обозначения

- Кабельная трасса в коробе по ограждению
- Кабельная трасса в трубе стальной оцинкованной по устью
- Чувствительный элемент по ограждению
- Контроллер уличный (КУ)
- Датчик регистрации преодоления заграждений
- Датчик положения магнитогерконовый
- Датчик вскрытия (комплектный)

Примечание :


1. Кабельные трассы см. лист "Схемы устройства кабельных трасс".

НИИОПБ-04/2025-ТБ-РД-СОС1

Выполнение работ по разработке проектно-сметной документации на оснащение объектов транспортной инфраструктуры техническими средствами обеспечения транспортной безопасности, предусмотренных планами обеспечения транспортной безопасности объектов транспортной инфраструктуры

Изм.	Кол.уч.	Лист	N док.	Подпись	Дата	Стадия	Лист	Листов
Разработал	Павлов				06.25	Р	3	
Проверил	Белоусов				06.25			
Н.контроль	Белоусов				06.25			
ГИП	Павлов				06.25			

План размещения оборудования и кабельных трасс системы охранной сигнализации в подмостовом пространстве. М 1:500

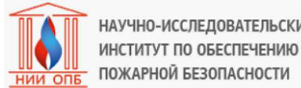

Формат А4х3