


План размещения оборудования и кабельных трасс системы контроля и управления доступом в подмостовом пространстве

М 1:500

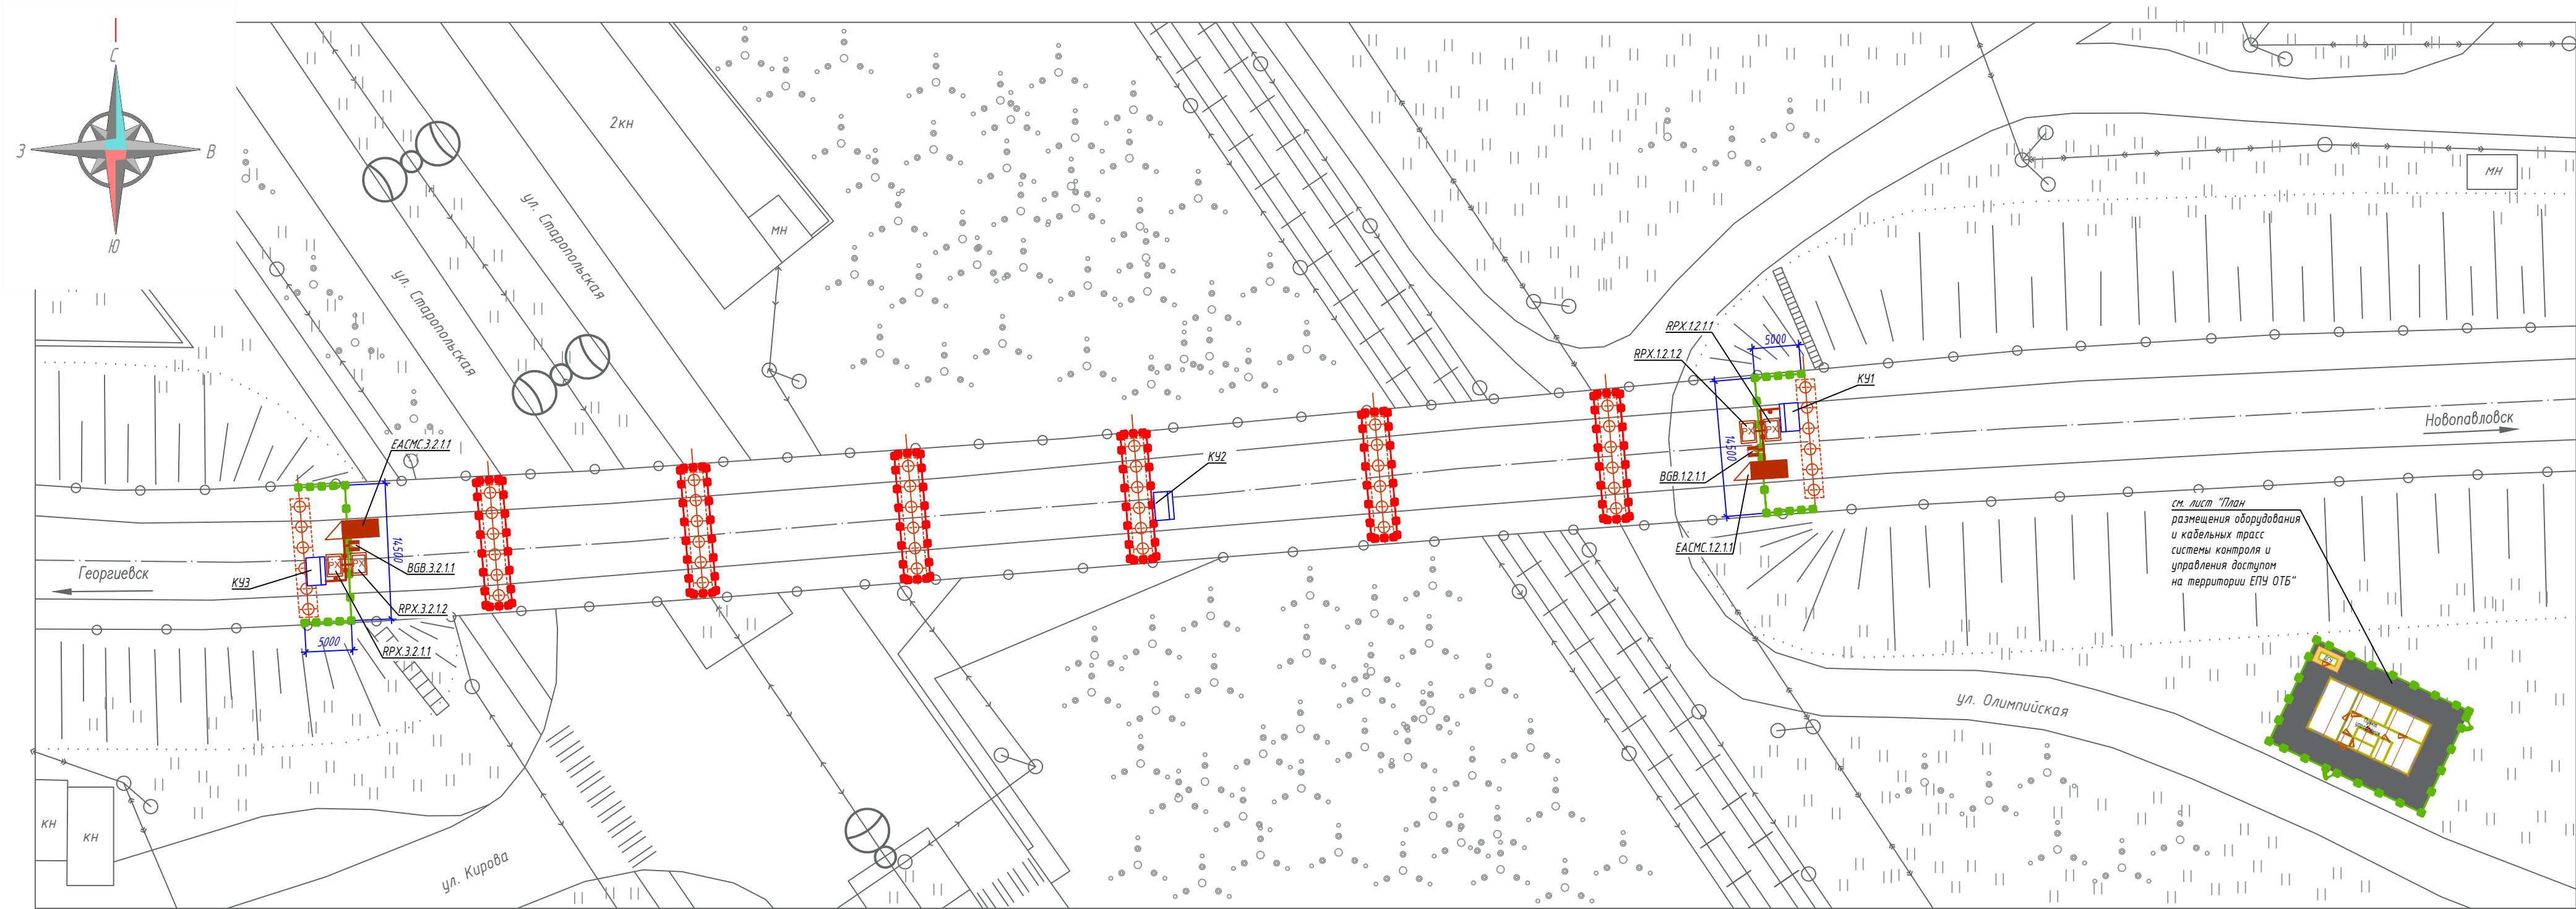

Условные обозначения

- Кабельная трасса в коробе по ограждению
- Кабельная трасса в трубе стальной оцинкованной по устью
- Контроллер уличный (КУ)
- Считыватель
- Замок электромеханический
- Датчик положения магнитогерконовый

Примечание :  
1. Кабельные трассы см. лист "Схемы устройства кабельных трасс".

						НИИОПБ-04/2025-ТБ-РД-СКУД1		
						Выполнение работ по разработке проектно-сметной документации на оснащение объектов транспортной инфраструктуры техническими средствами обеспечения транспортной безопасности, предусмотренных планами обеспечения транспортной безопасности объектов транспортной инфраструктуры		
Изм.	Кол.уч.	Лист	N док.	Подпись	Дата	Путепровод через а/дорога, ж/д дорога на км 33+643 автомобильной дороги Георгиевск - Новопавловск (в границах Ставропольского края)	Стадия	Лист
Разработал	Павлов			В. Павлов	06.25		Р	3
Проверил	Белоусов			С. Белоусов	06.25			
Н.контроль	Белоусов			С. Белоусов	06.25	План размещения оборудования и кабельных трасс системы контроля и управления доступом в подмостовом пространстве. М 1:500		
ГИП	Павлов			В. Павлов	06.25			