


Согласована				
Инв. № подл.	Взам. инв. №			
	Подпись и дата			

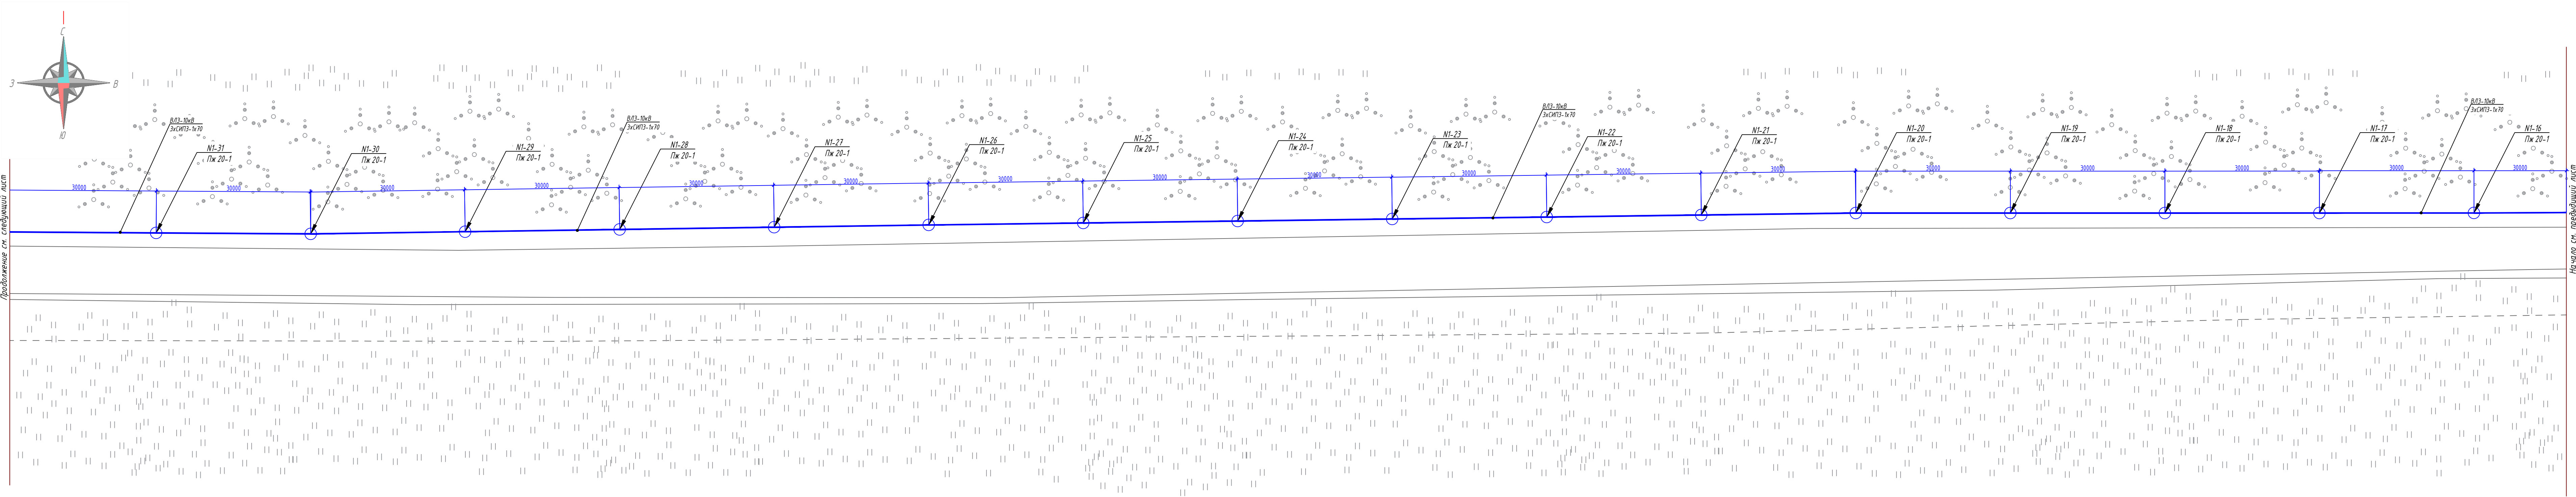

- Условные обозначения
- - промежуточная одноопорная опора Пж20-1;
 - - воздушная линия с защищенными проводами напряжением 10 кВ

						НИИОПБ-04/2025-ТБ-РД-СЗЗ				
						Выполнение работ по разработке проектно-сметной документации на оснащение объектов транспортной инфраструктуры техническими средствами обеспечения транспортной безопасности, предусмотренных планами обеспечения транспортной безопасности объектов транспортной инфраструктуры				
Изм.	Кол.уч.	Лист	№ док.	Подпись	Дата					
Разработал	Павлов				06.25	Мост через реку Поджурок на км 41+703		Стадия	Лист	Листов
Проверил	Белюсов				06.25	автомобильной дороги Георгиевск - Новопавловск (в границах Ставропольского края)		Р	5	
Н.контр.	Белюсов				06.25	План размещения оборудования и кабельных трасс систем электроснабжения и охранного освещения (Продолжение). М 1:500				
ГИП	Павлов				06.25			НАУЧНО-ИССЛЕДОВАТЕЛЬСКИЙ ИНСТИТУТ ПО ОБЕСПЕЧЕНИЮ ПОЖАРНОЙ БЕЗОПАСНОСТИ		