


Согласована					
Взам. инв. №					
Подпись и дата					
Инв. № подл.					

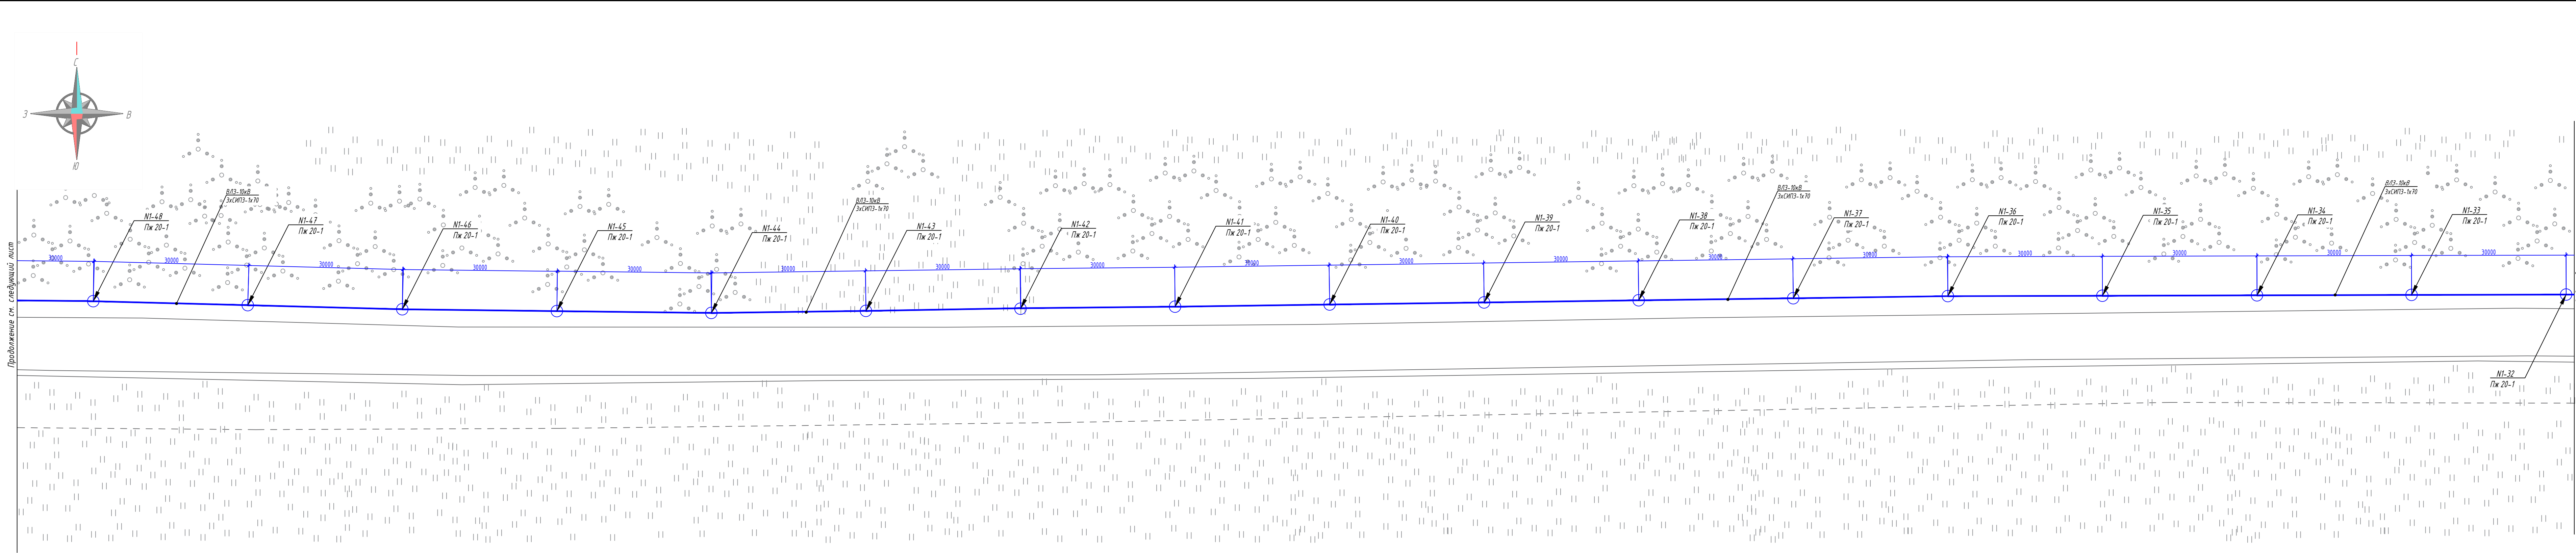

Условные обозначения

- - промежуточная одноопорная опора Пж20-1;
- - воздушная линия с защищенными проводами напряжением 10 кВ

						НИИОПБ-04/2025-ТБ-РД-СЗЗ			
						Выполнение работ по разработке проектно-сметной документации на оснащение объектов транспортной инфраструктуры техническими средствами обеспечения транспортной безопасности, предусмотренных планами обеспечения транспортной безопасности объектов транспортной инфраструктуры			
Изм.	Колуч.	Лист	№ док.	Подпись	Дата				
Разработал	Павлов				06.25	Мост через реку Поджурок на км 41+703	Стадия	Лист	Листов
Проверил	Белуцов				06.25	автомобильной дороги Георгиевск - Новопавловск (в границах Ставропольского края)	Р	6	
						План размещения оборудования и кабельных трасс систем электроснабжения и охранного освещения (Продолжение). М 1500	 НАУЧНО-ИССЛЕДОВАТЕЛЬСКИЙ ИНСТИТУТ ПО ОБЕСПЕЧЕНИЮ ПОЖАРНОЙ БЕЗОПАСНОСТИ		
Н.к.контроль	Белуцов				06.25				
ГИП	Павлов				06.25				