


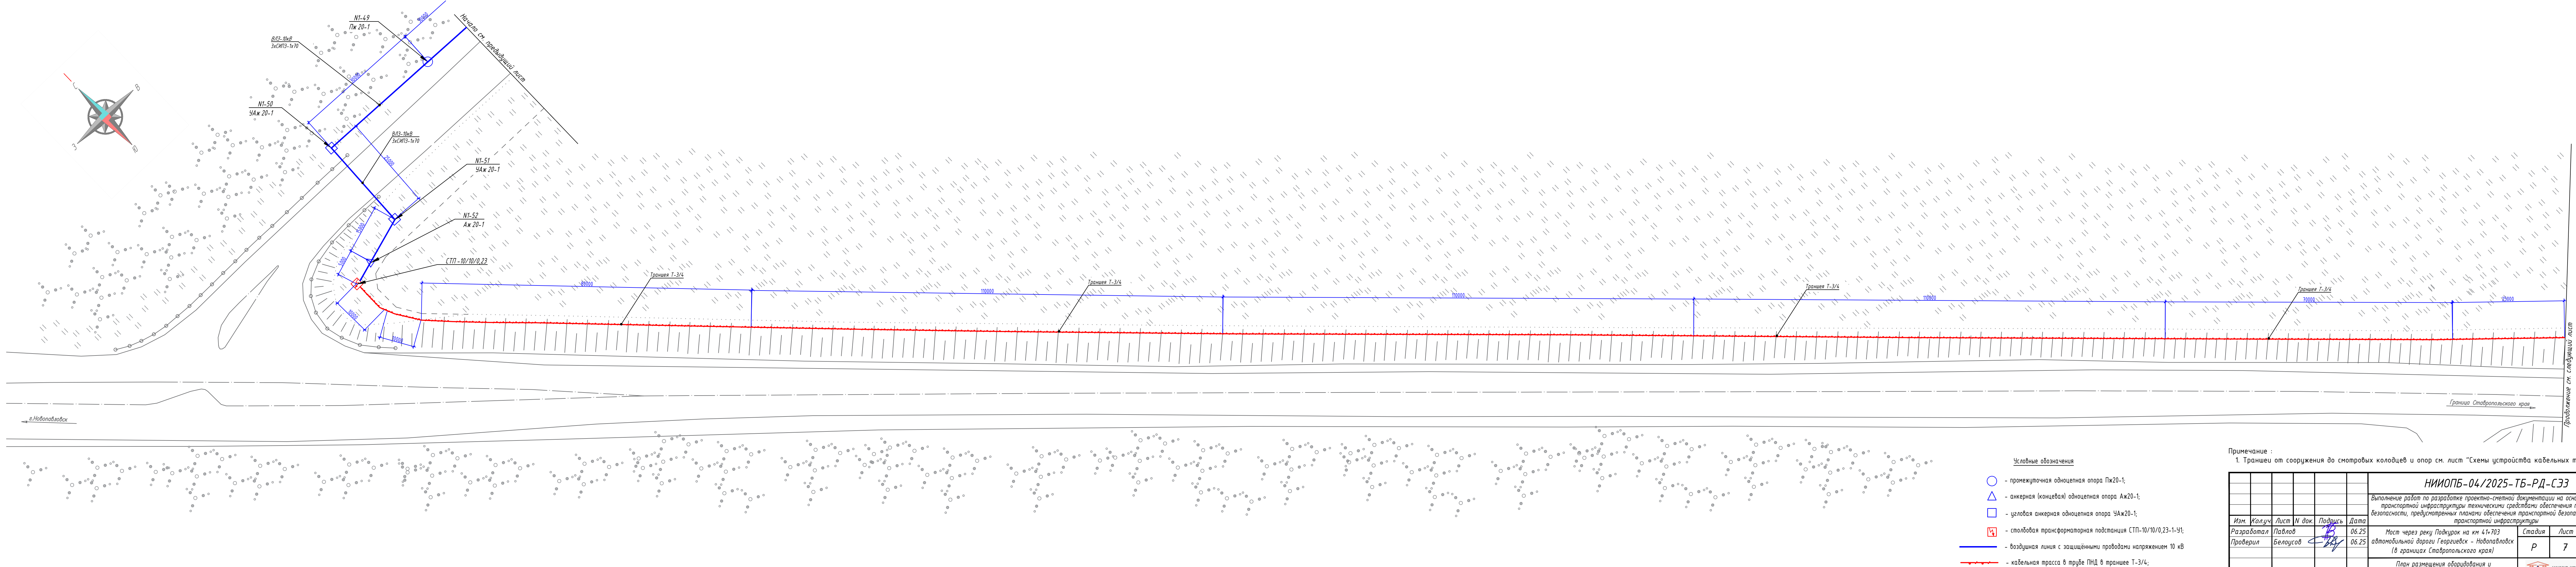

- Условные обозначения
- - промежуточная одноцепная опора Пж20-1;
 - △ - анкерная (концевая) одноцепная опора Аж20-1;
 - - угловая анкерная одноцепная опора УАж20-1;
 - ⚡ - столбовая трансформаторная подстанция СТП-10/10/0,23-1-У1;
 - — — — — воздушная линия с защищенными проводами напряжением 10 кВ
 - — — — — кабельная трасса в трубе ПНД в траншее Т-3/4;

Примечание :

1. Траншеи от сооружения до смотровых колодцев и опор см. лист "Схемы устройства кабельных траншей".

						НИИОПБ-04/2025-ТБ-РД-СЗЗ						
						Выполнение работ по разработке проектно-сметной документации на оснащение объектов транспортной инфраструктуры техническими средствами обеспечения транспортной безопасности, предусмотренными планами обеспечения транспортной безопасности объектов транспортной инфраструктуры						
Изм.	Колуч.	Лист	N док.	Подпись	Дата	Мост через реку Поджурок на км 41+703 автомобильной дороги Георгиевск - Новопаоловск (в границах Ставропольского края)			Стадия	Лист	Листов	
Разработал	Павлов				06.25				Р	7		
Проверил	Белоусов				06.25							
Н.контроль	Белоусов				06.25	План размещения оборудования и кабельных трасс систем электроснабжения и охранного освещения (Продолжение). М 1500			 НАУЧНО-ИССЛЕДОВАТЕЛЬСКИЙ ИНСТИТУТ ПО ОБЕСПЕЧЕНИЮ ПОЖАРНОЙ БЕЗОПАСНОСТИ			
ГИП	Павлов				06.25							