



САНКТ-ПЕТЕРБУРГСКОЕ ГОСУДАРСТВЕННОЕ УНИТАРНОЕ ПРЕДПРИЯТИЕ
«ПЕТЕРБУРГСКИЙ МЕТРОПОЛИТЕН»

ПРИКАЗ

19.06.2023

№ 855

Санкт-Петербург

**О внесении дополнений № 1 в
«Инструкцию о порядке согласования и
выполнения работ по прокладке кабелей
в сооружениях метрополитена»**

В рамках исполнения пункта 4 протокола от 12.05.2023 № 101-117-192пр по разбору случая нарушения графика транспортного обслуживания на ст. «Василеостровская» Линии 3, произошедшего 22.04.2023,

ПРИКАЗЫВАЮ:

1. Внести в «Инструкцию о порядке согласования и выполнения работ по прокладке кабелей в сооружениях метрополитена», утвержденную главным инженером метрополитена Спиркиным А.В. и введенную в действие приказом от 17.10.2022 № 1460, следующие дополнения:

1.1. Изложить пункт 4.1 в следующей редакции:

«4.1. Все работы, связанные с прокладкой кабелей сторонних организаций в сооружениях метрополитена, в отдельно стоящих зданиях, на наземных площадках метрополитена, выполняются только на основании указания (приказа) по метрополитену. Работы по прокладке кабелей для нужд подразделений метрополитена силами подразделений метрополитена выполняются на основании указания (приказа) по метрополитену или по подразделению.»

1.2. Изложить пункт 4.2 в следующей редакции:

«4.2. Все работы, связанные с прокладкой кабелей в сооружениях метрополитена, должны производиться в присутствии представителя технического надзора от Подразделения-заказчика и лиц, осуществляющих технический надзор, в соответствии с Приложением № 21 к «Инструкции о порядке организации, выполнения и приемки работ, проводимых силами сторонних организаций на объектах инфраструктуры и подвижного состава метрополитена в рамках заключенных договоров по 223-ФЗ» и указанием на производство работ.»

1.3. Дополнить п. 4.3 следующей редакцией:

«4.3. Прокладка кабелей сторонних организаций осуществляется после заключения договора на оказание услуг по техническому надзору со Службой электроснабжения.»

1.4. Изложить пункт 5.11.5 в следующей редакции:

«5.11.5 Демонтаж кабелей.

5.11.5.1. При демонтаже кабелей на прямых участках необходимо:

После производства прокола кабель отмаркировать, снять с рожковых или щелевых конструкций, вытащить из закладных труб; запрещается резать кабель, находящийся

на рожковых, щелевых и других кабельных конструкциях. Кабель разложить на полу кабельного коллектора или банкетке тоннеля и разрезать на куски, длиной не более 3 м так, чтобы каждый кусок весом был не более 50 кг. Демонтировать элементы крепления кабелей (скобы, болты и т.д.).

5.11.5.2. При демонтаже кабелей со свода необходимо:

Последовательно раскрепить элементы крепления кабеля на щелевых конструкциях свода. При возможности перезаводки демонтируемого кабеля через линии «волновода» или иное оборудование (препятствие):

- снять кабель с щелевых конструкций до места препятствия обеспечив его свободное провисание до места видимого конца кабеля;

- в случае, если демонтируемый кабель закреплен одним элементом крепления с другими кабелями, необходимо выполнить его вынос из общего потока кабельных линий путем раскрепления элементов крепления с последующим их восстановлением;

- раскрепить и перезавести кабель через место препятствия;

- снять кабель с щелевых конструкций оставшейся части свода;

- разложить кабель на банкетке тоннеля и разрезать на куски, длиной не более 3м;

При невозможности перезаводки демонтируемого кабеля через линии «волновода» или иное оборудование (препятствие):

- снять кабель с щелевых конструкций до места препятствия обеспечив его свободное провисание до места видимого конца кабеля;

- произвести резку кабеля от видимого конца до места крепления. «Рез» кабеля выполнять с шагом не более 1 м постоянно контролируя видимый конец кабеля;

- раскрепить и перезавести кабель над местом препятствия;

- снять кабель с щелевых конструкций оставшейся части свода;

- разложить кабель на банкетке тоннеля и разрезать на куски, длиной не более 3м.

5.11.5.3. Руководитель работ обязан постоянно контролировать технологию резки не допуская повреждение действующего оборудования.

5.11.5.4. Работы выполнять с использованием лестниц-стремян, лесов и специализированных кабельных платформ, с имеющимися на них площадками (подмостями).»

1.5. Изложить пункт 5.11.10 в следующей редакции:


«5.11.10. В случае повреждения облицовки и оборудования метрополитена при прокладке кабелей сторонняя организация обязана выполнить восстановительные работы своими силами и за свой счет. В случае повреждения оштукатуренной поверхности - оштукатурить и окрасить в основной тон поля стены, а в случае облицованных поверхностей – выполнить заделку отверстий в облицовке мастиками и композитными материалами, заколерованными в тон поля стены.»

2. Начальникам подразделений Управления метрополитена принять к сведению и руководству в работе изменения в Инструкции, ознакомить причастный персонал.

3. Начальникам подразделений метрополитена организовать проведение внепланового инструктажа и технической учебы.

4. Контроль за исполнением настоящего приказа возложить на главного инженера метрополитена Спиркина А.В.

Начальник метрополитена

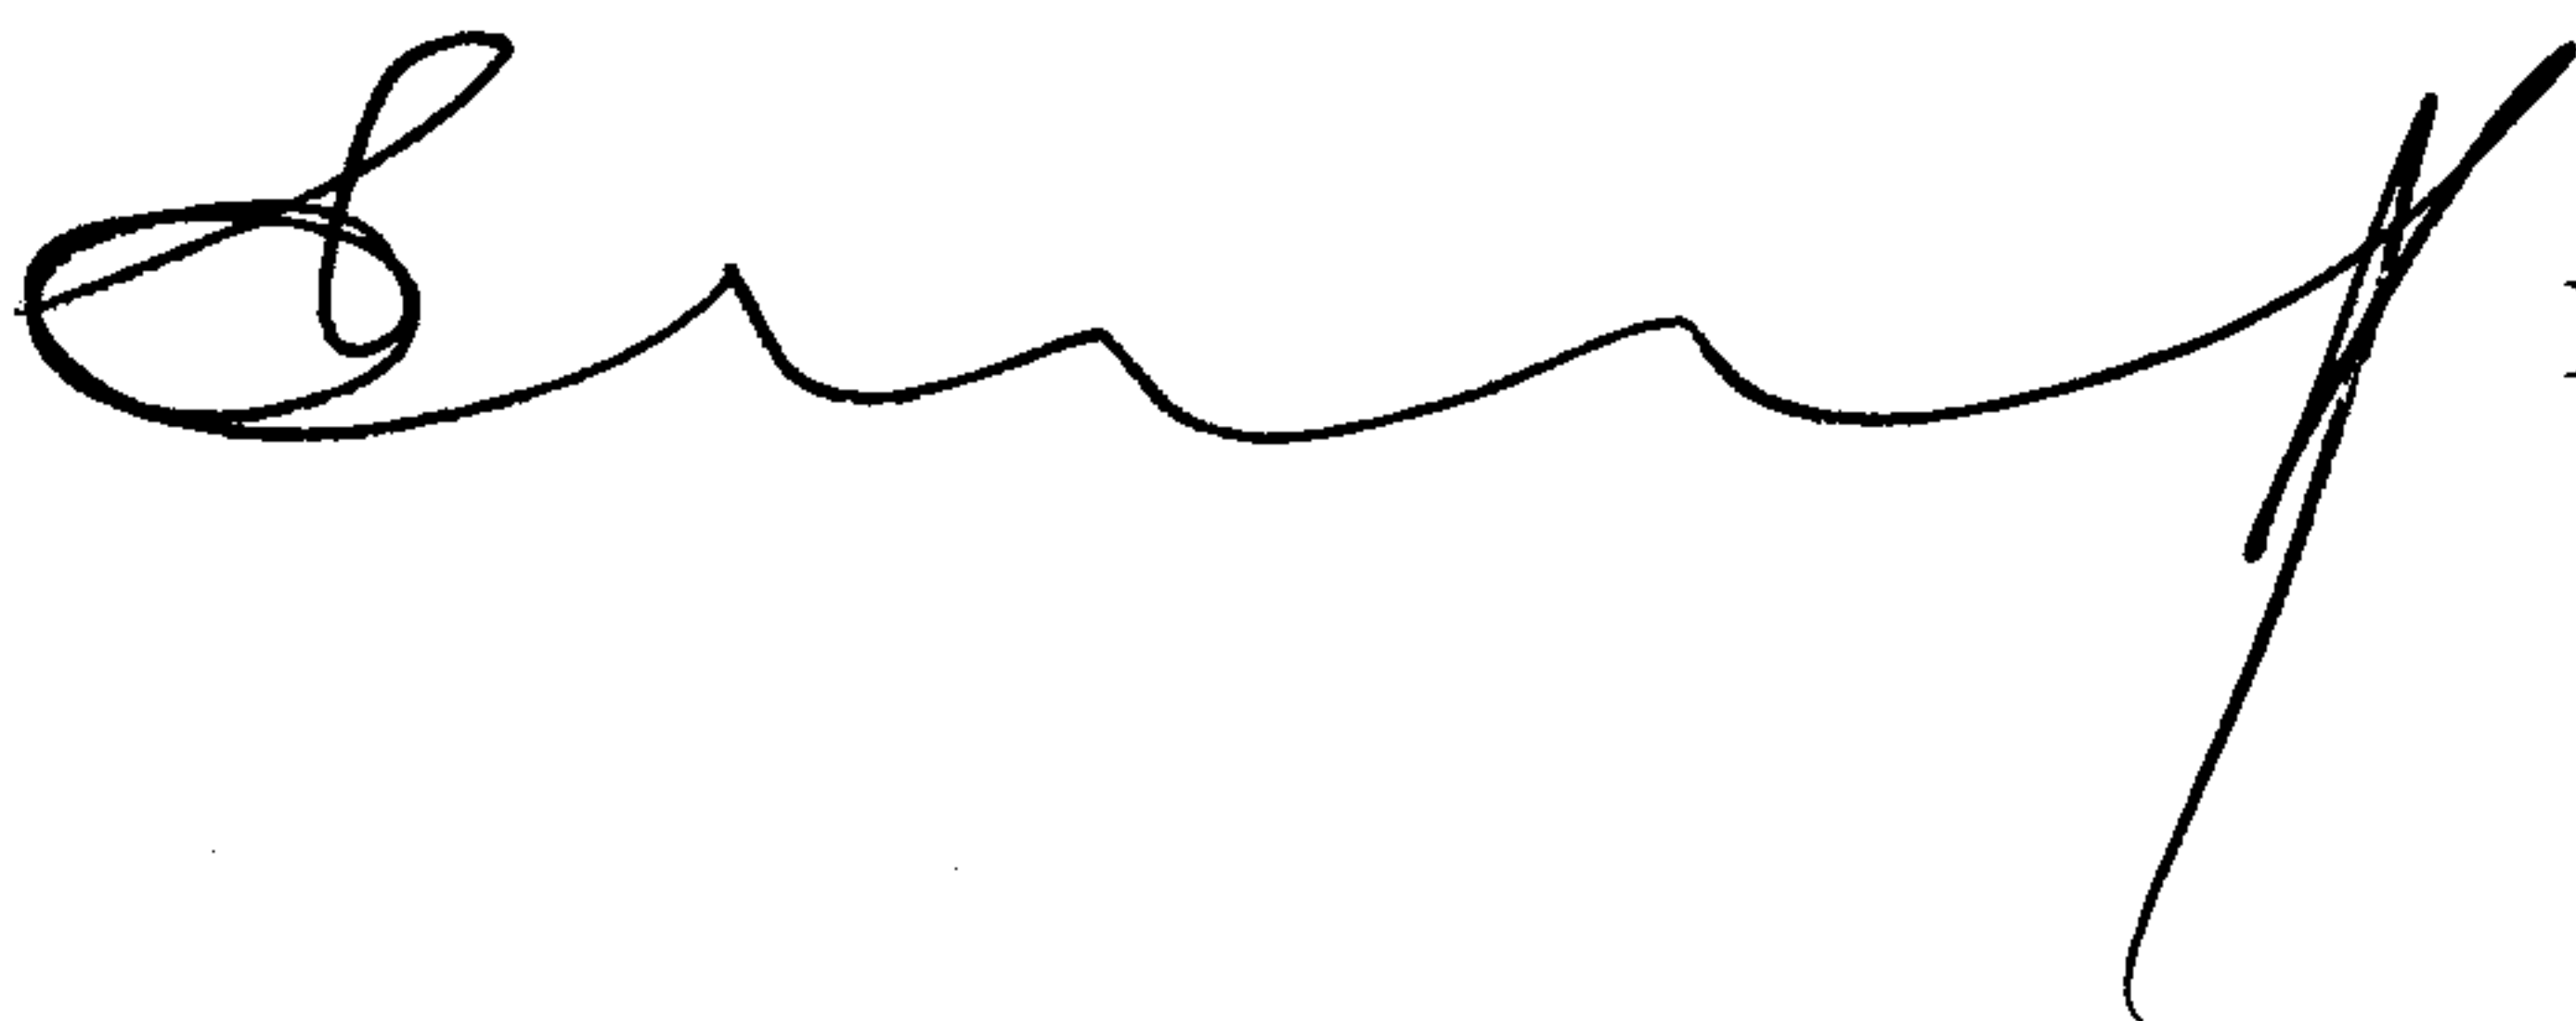

Е.Г. Козин