

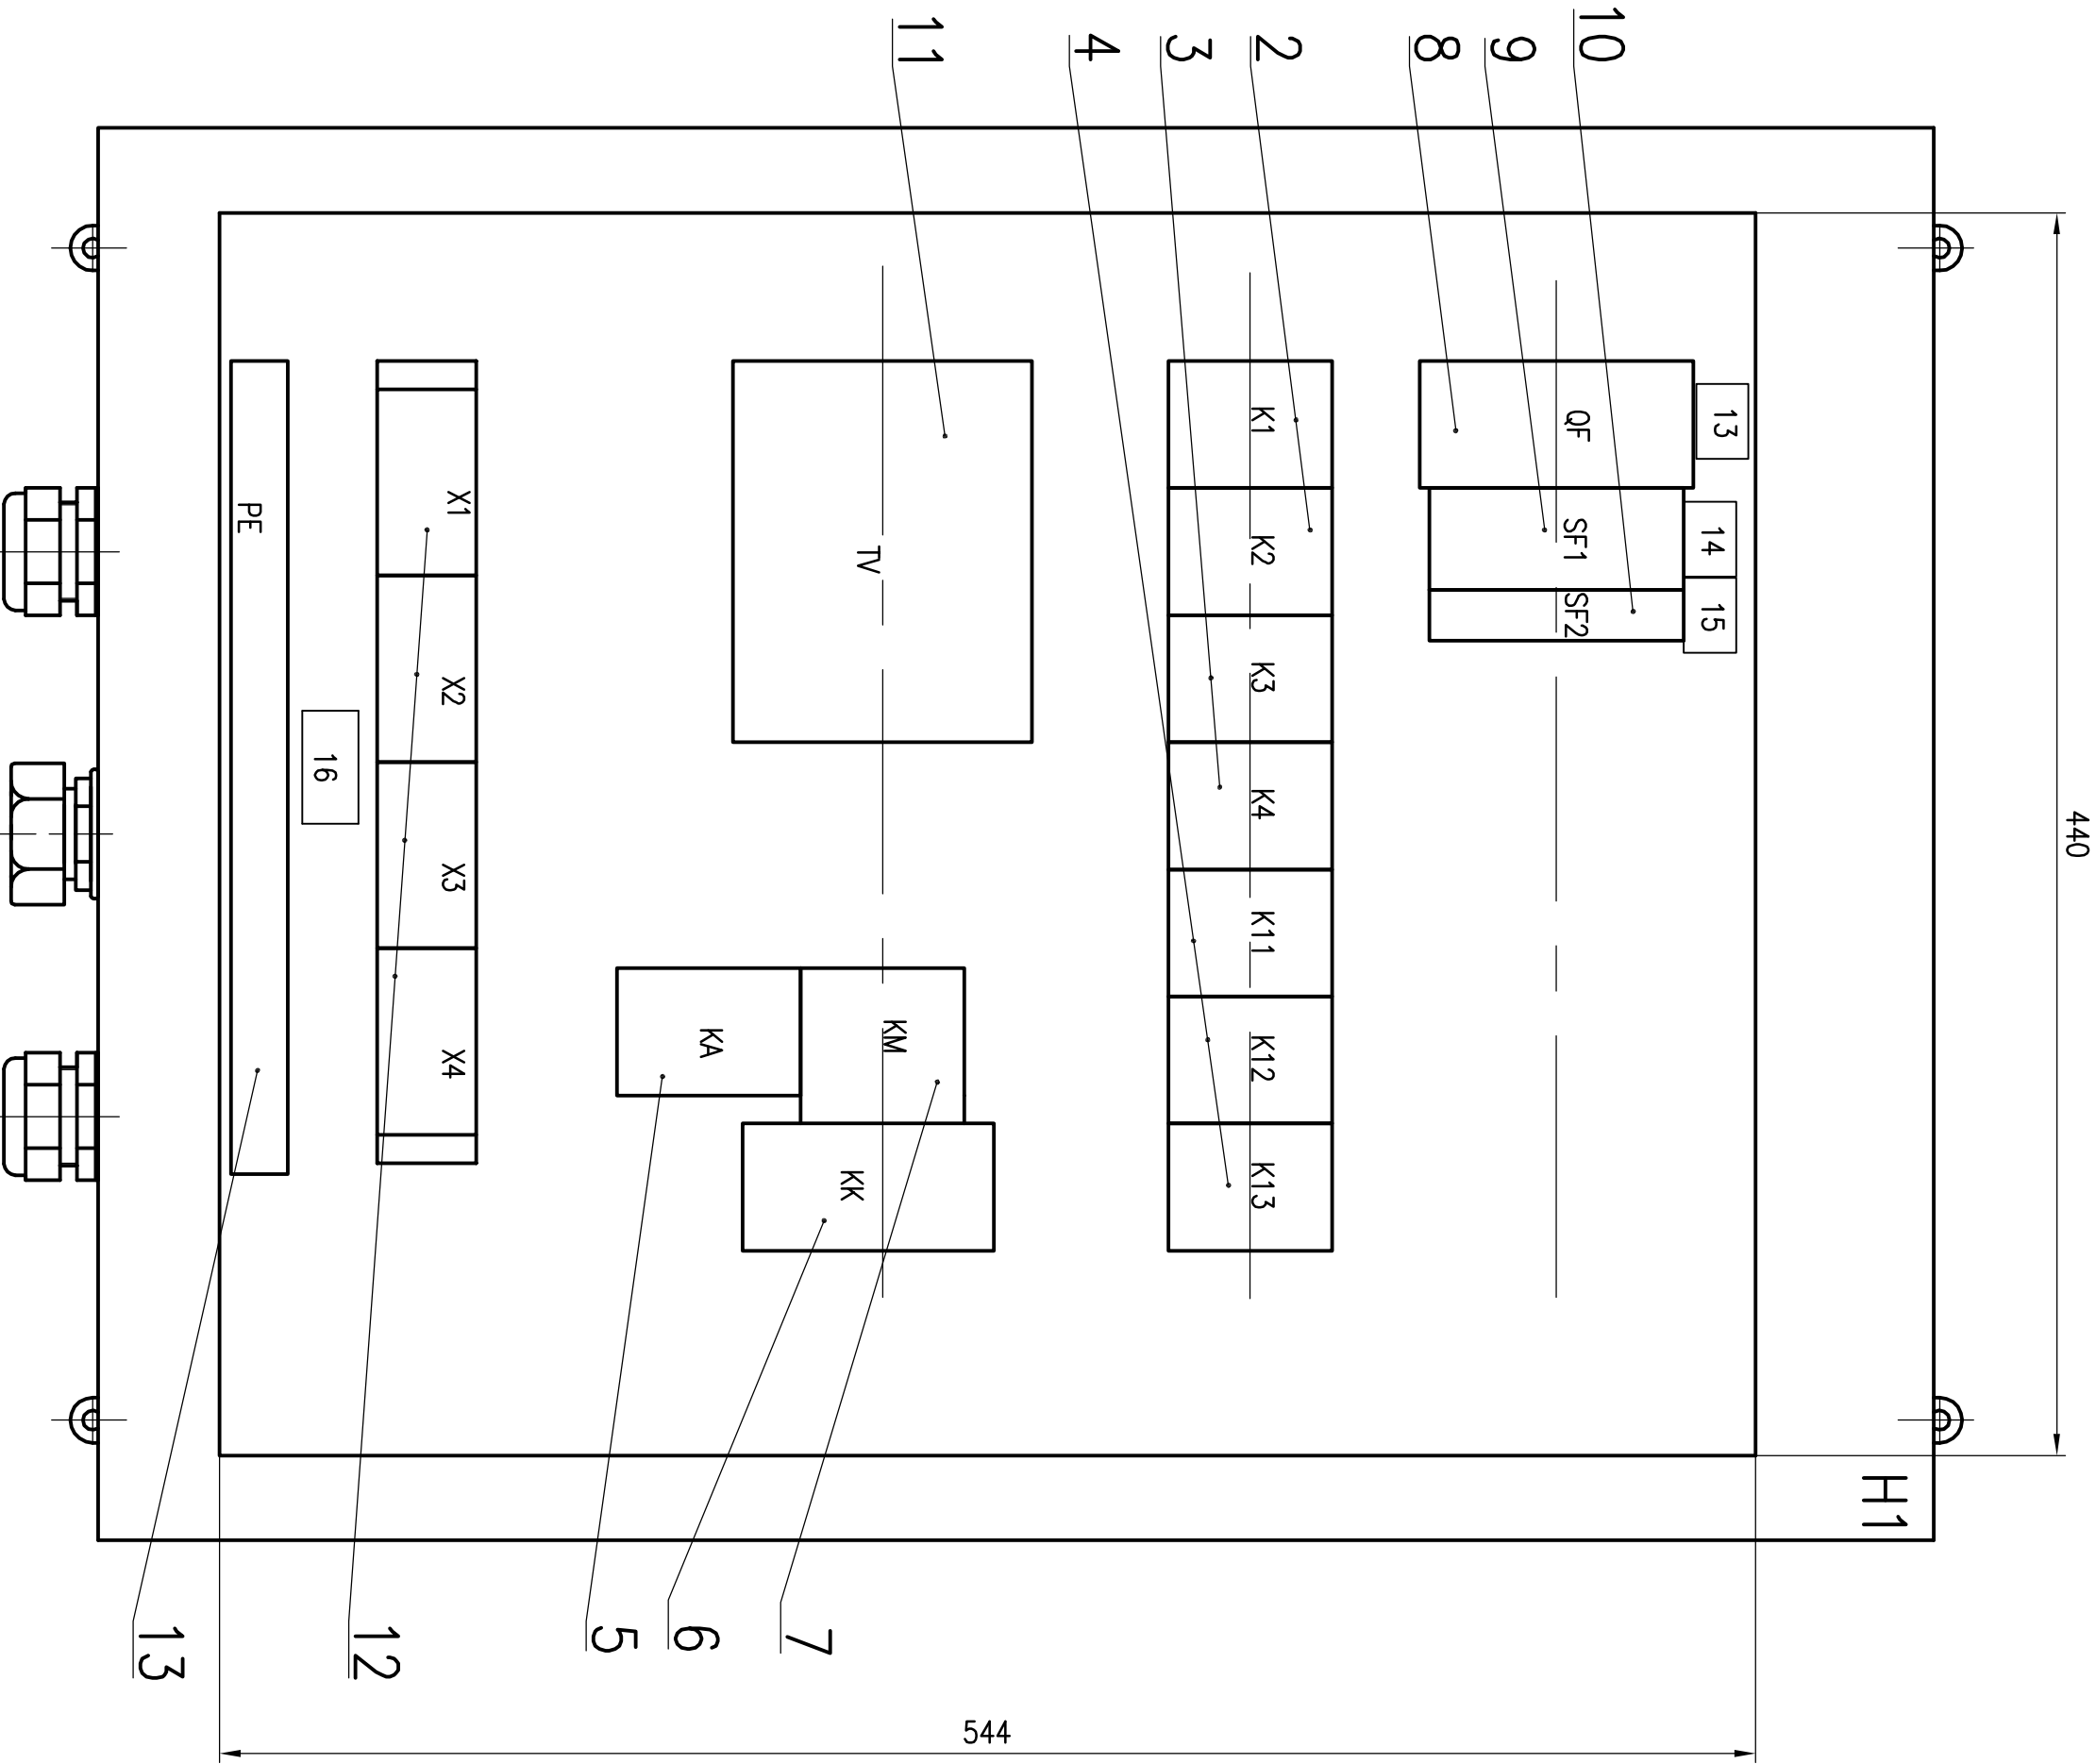


Шкаф спереду
Дверь не показана

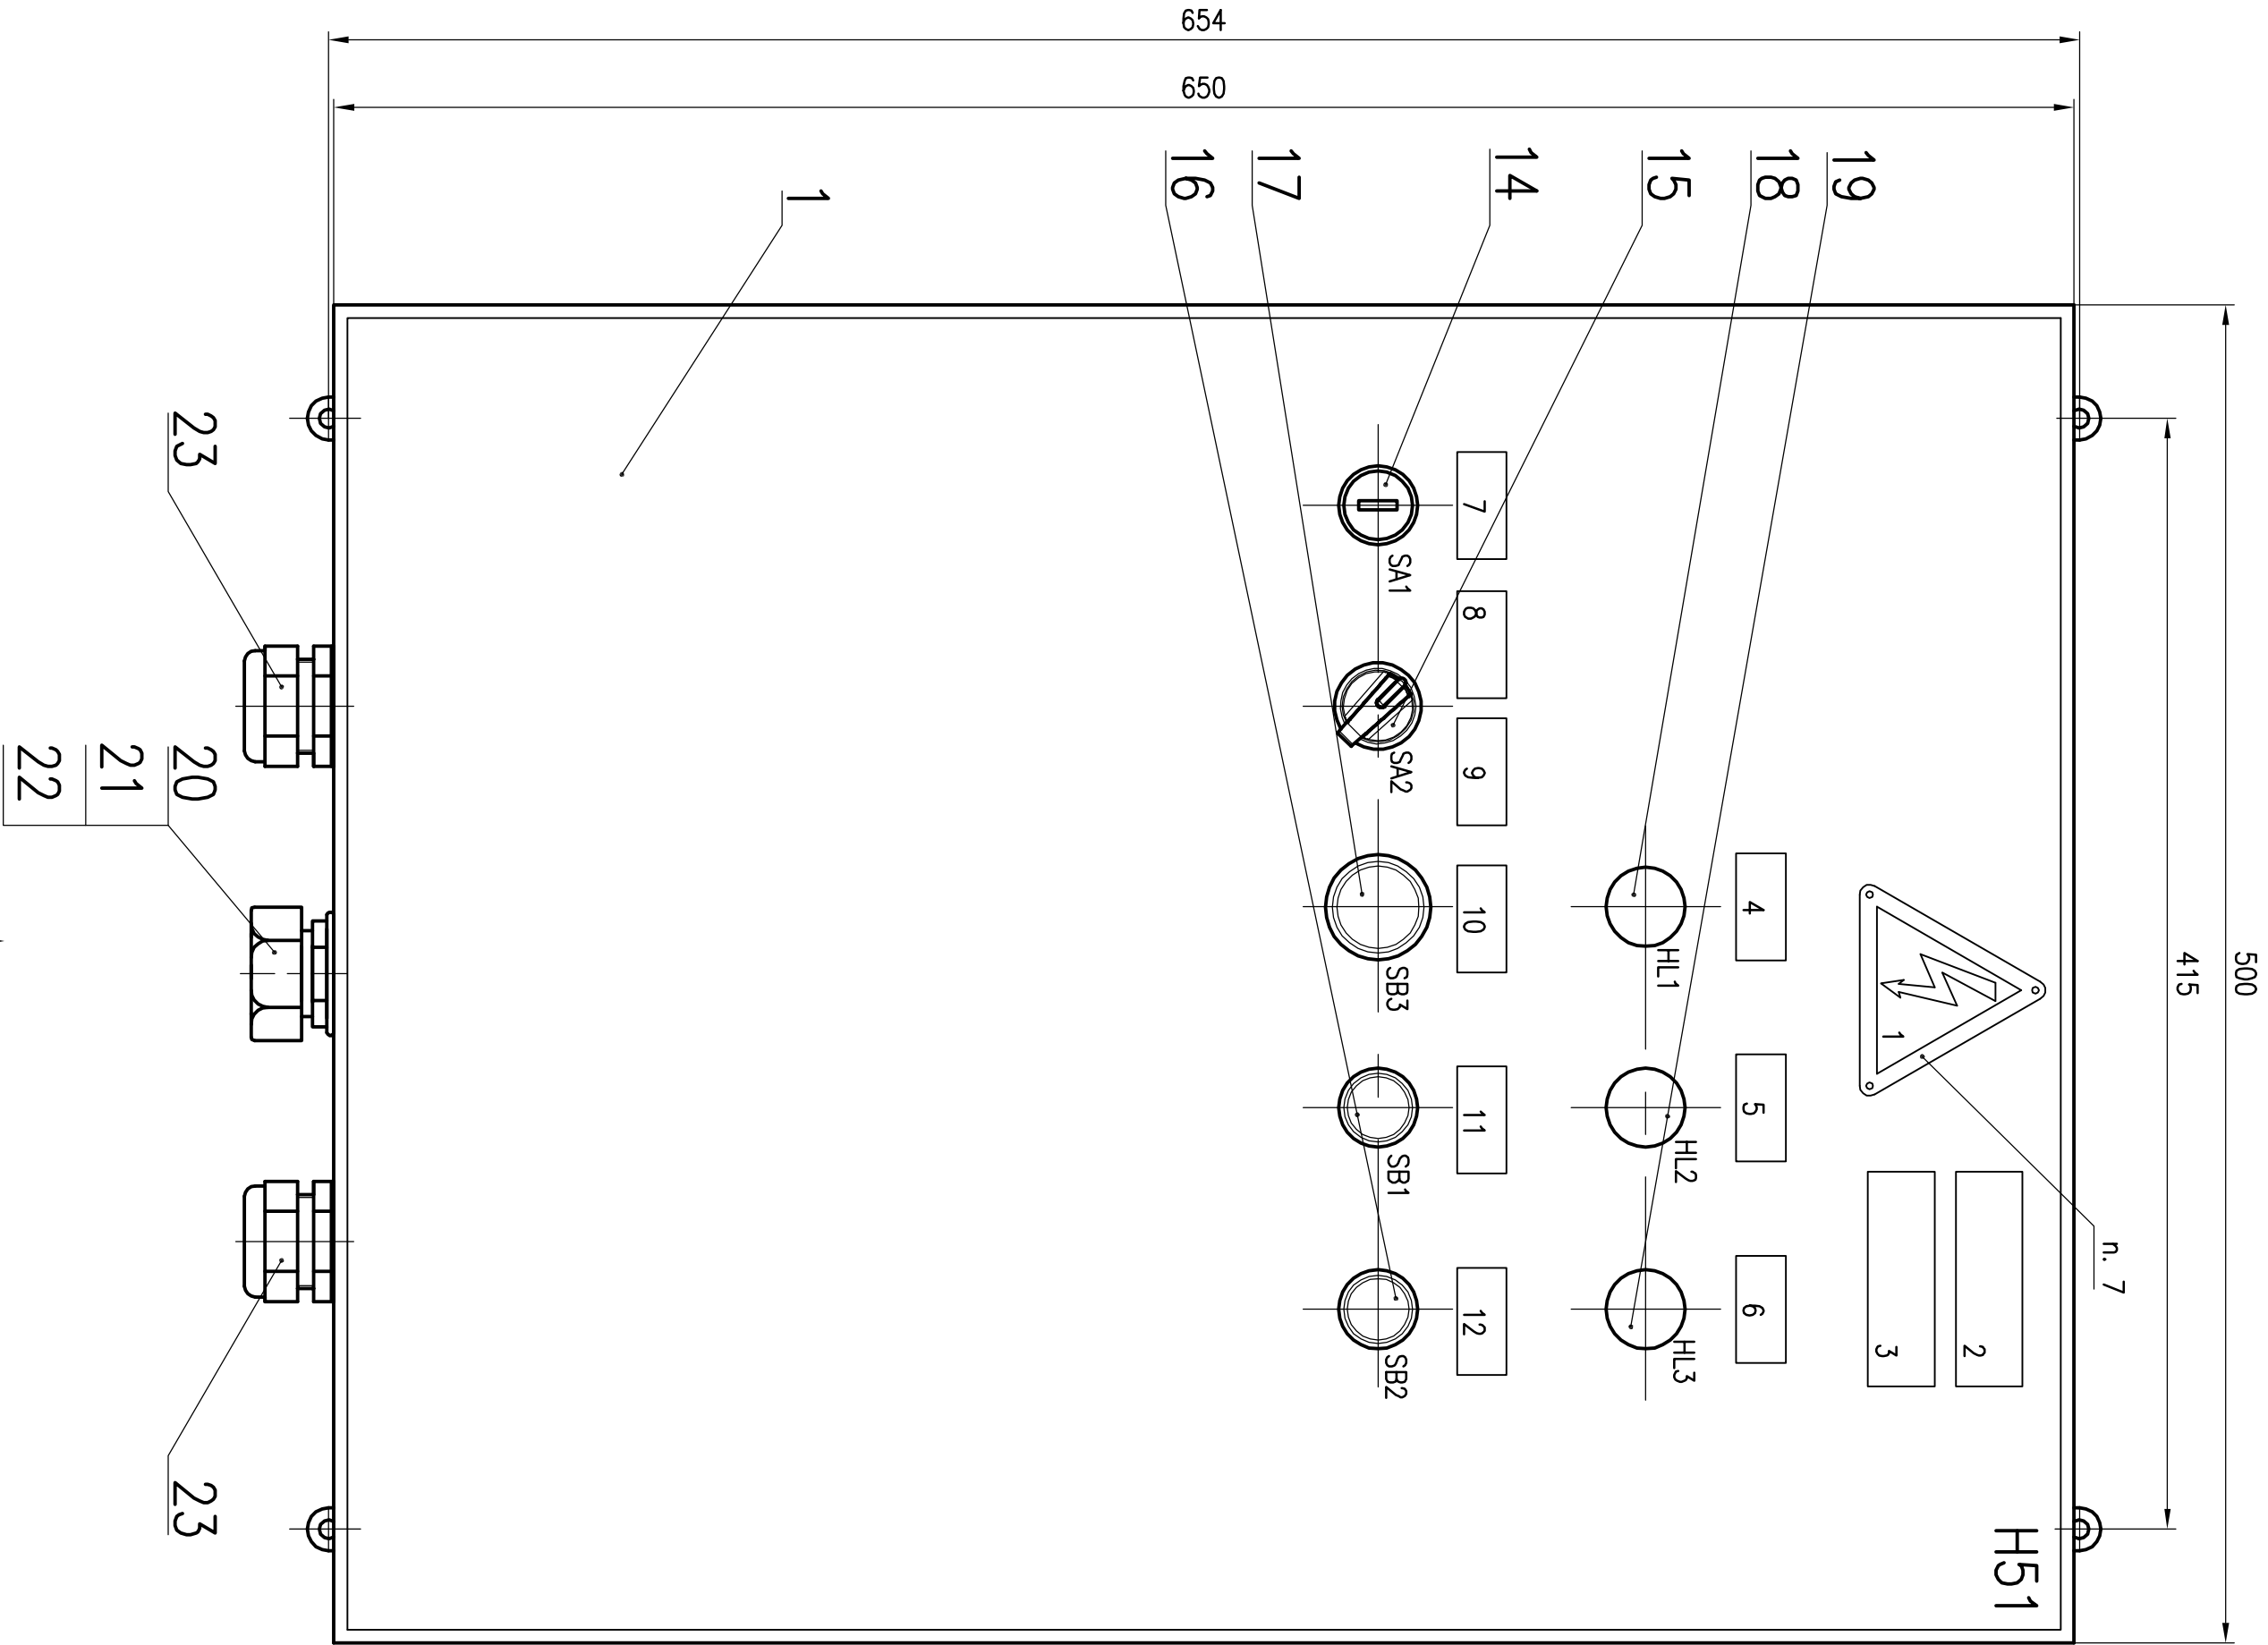

Вид А
Всего, поз. 20...23, не показано

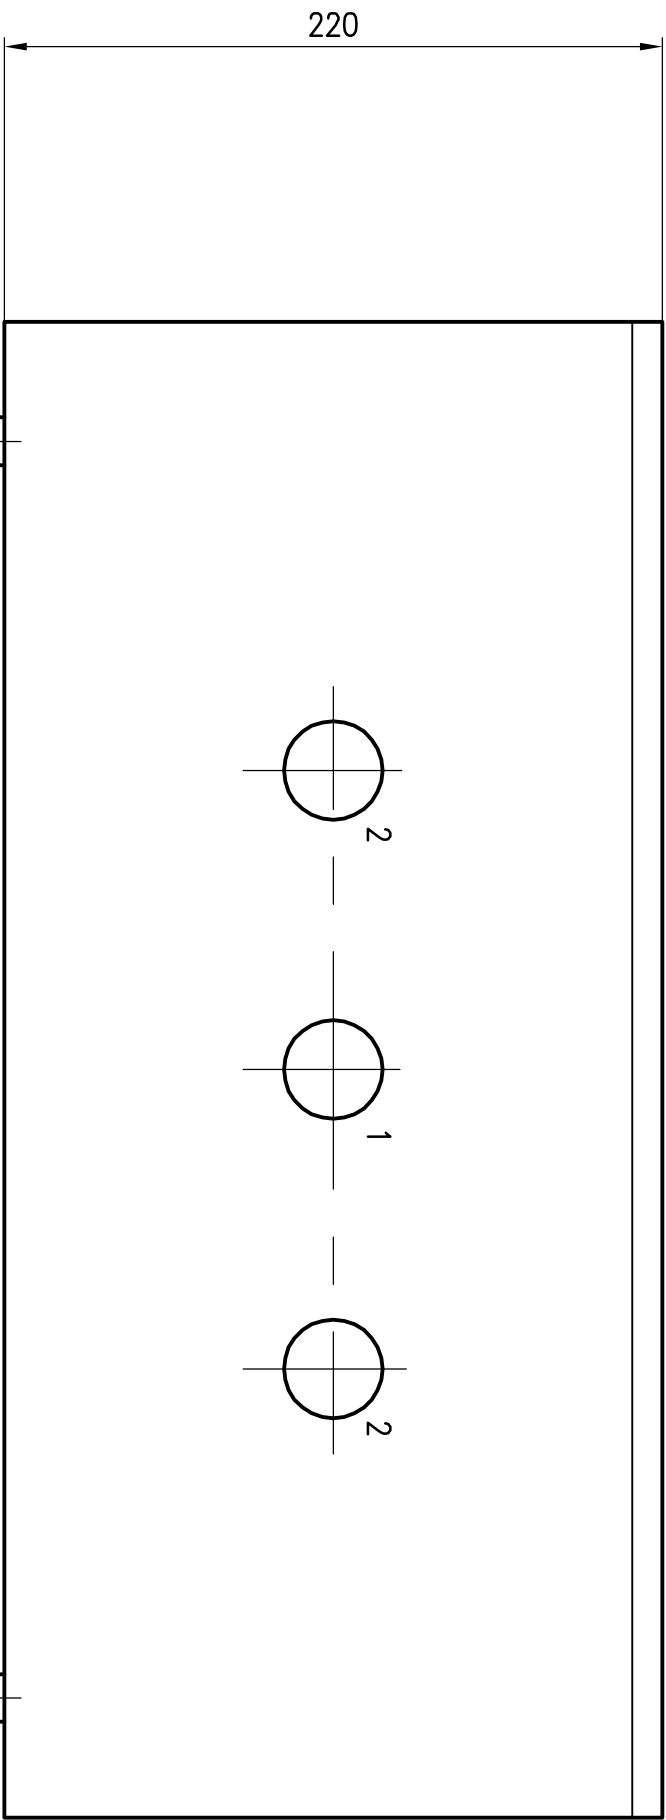

Перечень отверстий

Таблица 1

Номер отверстия под болт, мм	Диаметр отверстия под болт		Всего ког	Количество, шт.
	тип	Всего ког		
1	3,3	M32x1,5	6014–2732G	1
2	3,3	M32	R5BGM32	2

- 1 Дюбель чертёж общего вида шкафа является заданием для выполнения сборочного чертежа предприятия—изготовителем ящика согласно "Руководящих материалов по проектированию ОПХ 684002–90".
- 2 Расположение выводов, поз. 20...23, показано на виде А, а диаметра отверстий под болты указаны в таблице 1.
- 3 Провода силовых цепей в шкафу должны быть выполнены отдельно от цепей управления. Внутренняя проводка должна быть выполнена с учётом в пластмассовые каналы, не подверженные горению.
- 4 В местах, где невозможно уложить в пластмассовые каналы, проводка осуществляется в гибких пластмассовых рукавах.
- 5 Для электропроводки должны применяться провода с медными жилами, с изоляцией и оболочкой, не распространяющие горение, с низким дымо- и газовыделением.
- 6 Провода маркировать на обоих концах пластмассовыми бирками на цепях трубок с неустаревшими надписями с таким же обозначением, как на чертёжках.
- 7 В нижней части шкафа установить медную шину поз. 13 для подключения заземляющего провода.
- 8 Идентификационные бирочки установить из пластмассы толщиной 2 мм с белыми буквами на чёрном фоне.
- 9 Таблицу "Эток электрического напряжения" установить из комплекта поз. 1.
- 10 Эток заземления из комплекта поз. 1, установить вазе элементов заземления.
- 11 Сечение цепей управления и силовых цепей – 2,5 мм².
- 12 Проводники заземления должны быть в желто-зелёной изоляции.
- 13 Вся внутренняя проводка шкафа должна быть выполнена, проверена и испытана на заводе—изготовителе шкафа.
- 14 Позиционные обозначения электроаппаратов даны согласно схеме электрической принципиальной шкафа 271ЦН 98321633.
- 15 Размеры для справок.

271ЦН 983216В0				Лист	Масса	Масштаб
Шкаф управления				И	30	1:2,5
Чертеж общего вида				Лист	Листов 1	
Т.контр. Г.рейнеб				Р.В.В.		
Н.контр. Г.рейнеб				Р.В.В.		
Умб. Орловский						