


Авар. стоп	Подъем 1 скор.	Спуск 1 скор.	1 скор.	2 скор.	Ограничитель нагрузки	Звонок
---------------	-------------------	------------------	---------	---------	--------------------------	--------

Шкаф управления 2.

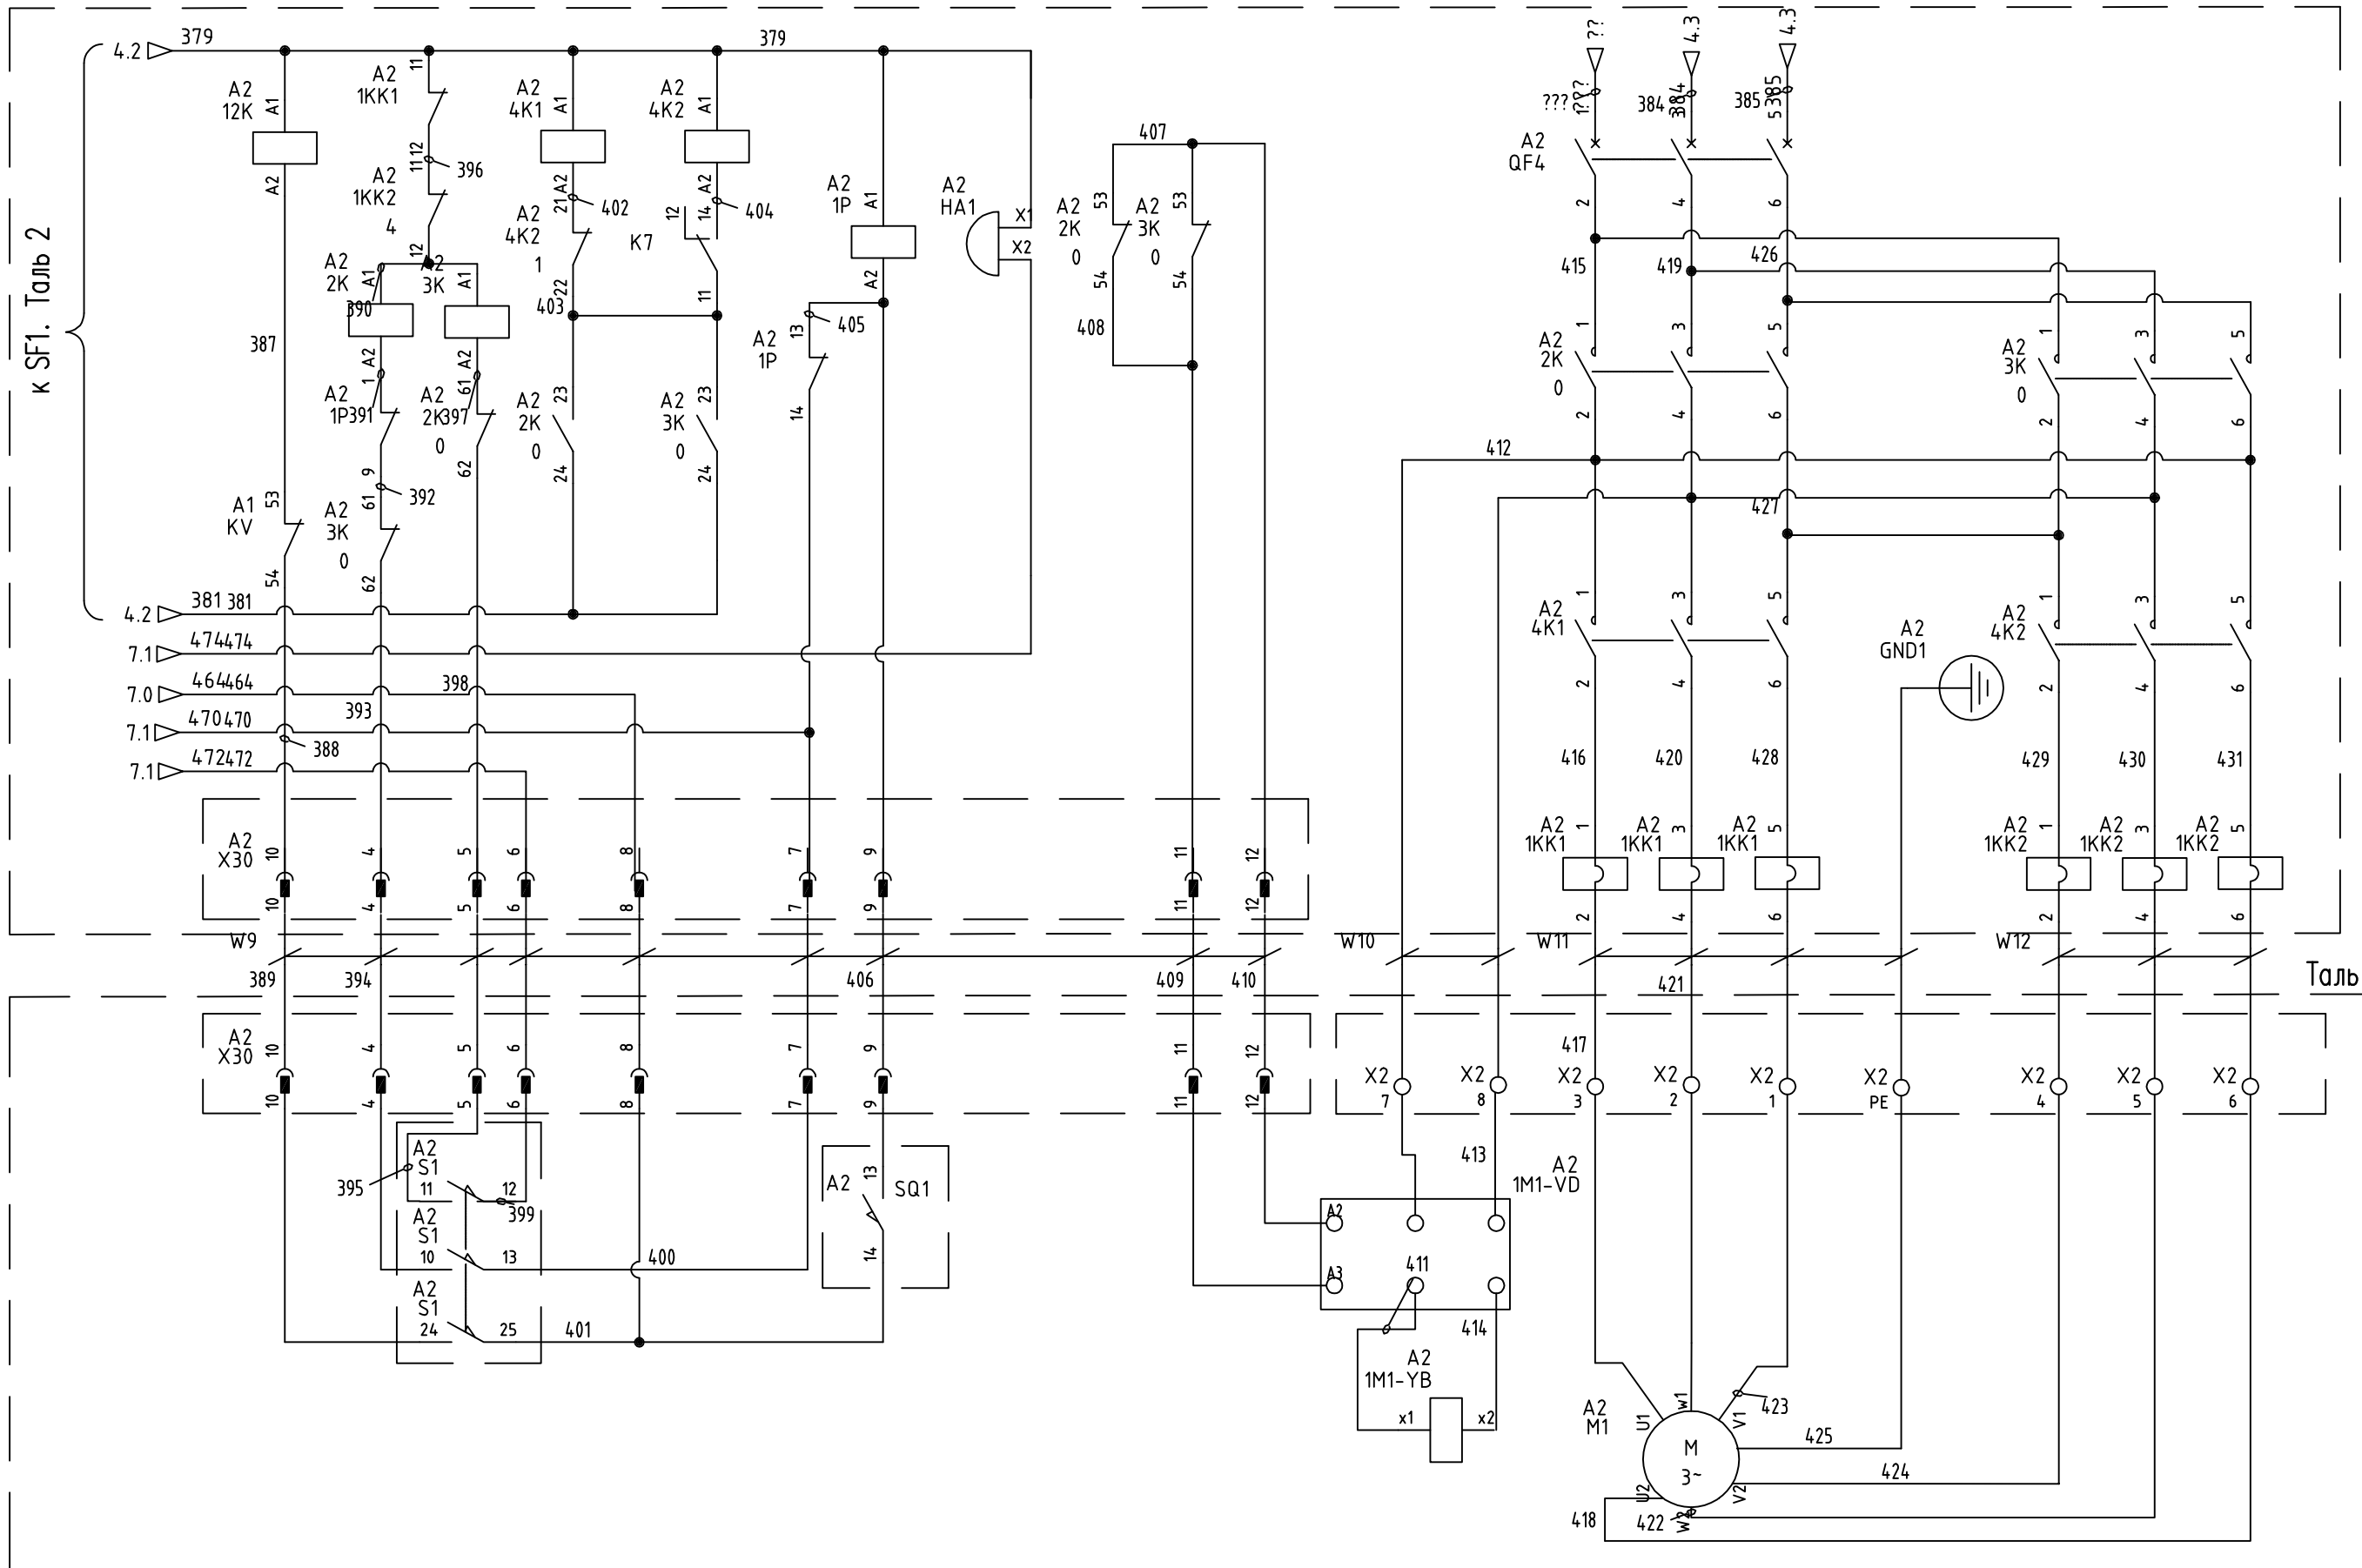

Подъем. Таль 2.

Изм.	Лист	Ндокум	Подпись	Дата

03uM-495 5500157 33

Лист
5