
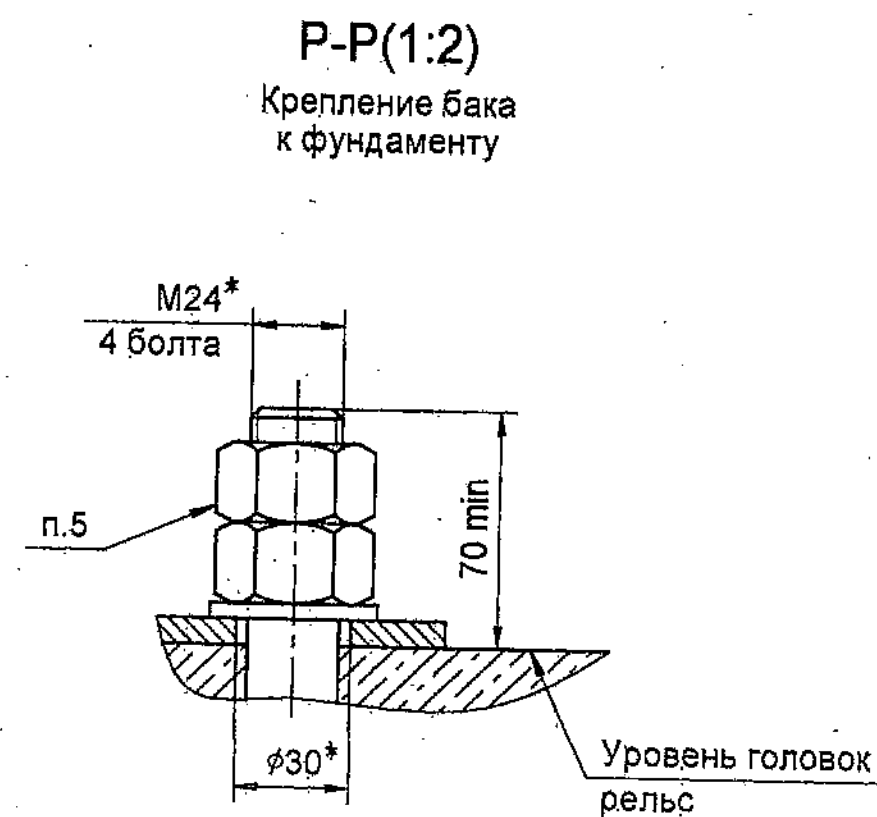
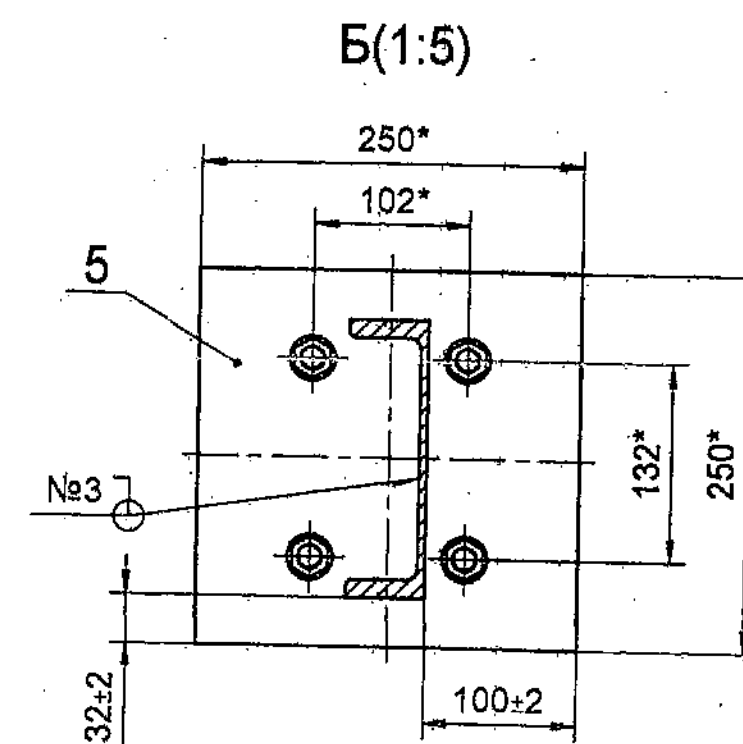
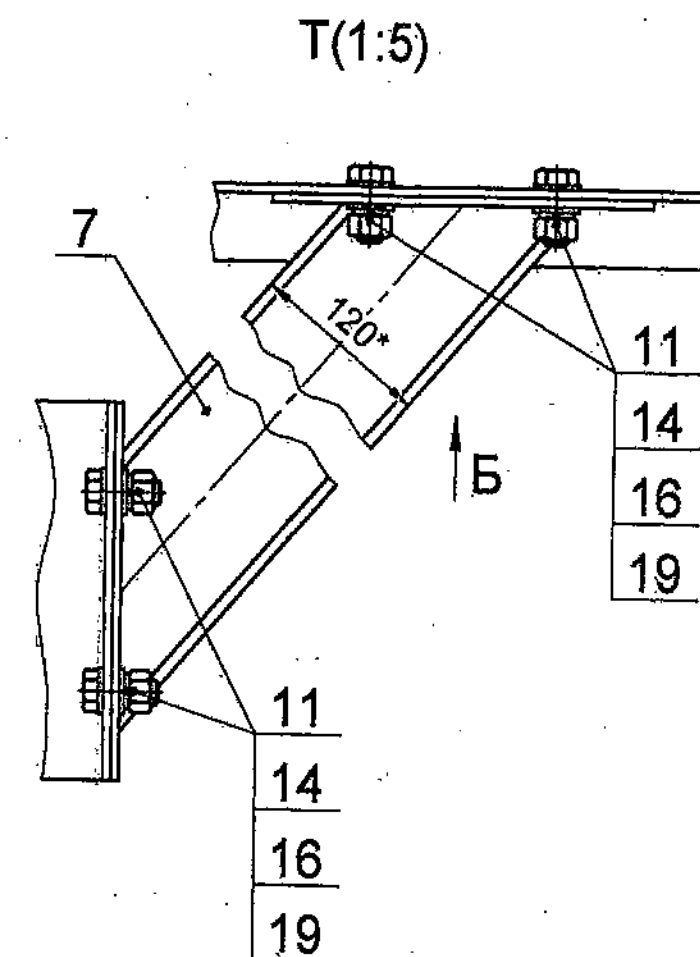
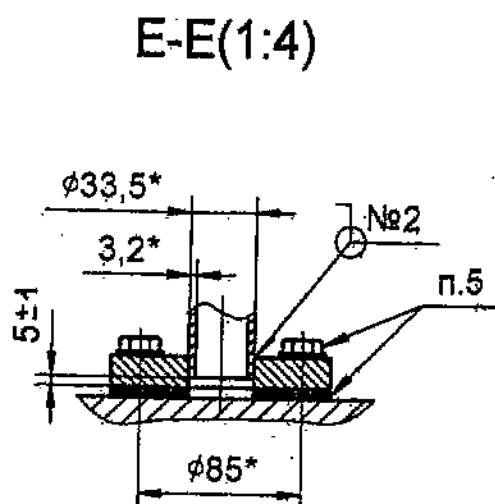
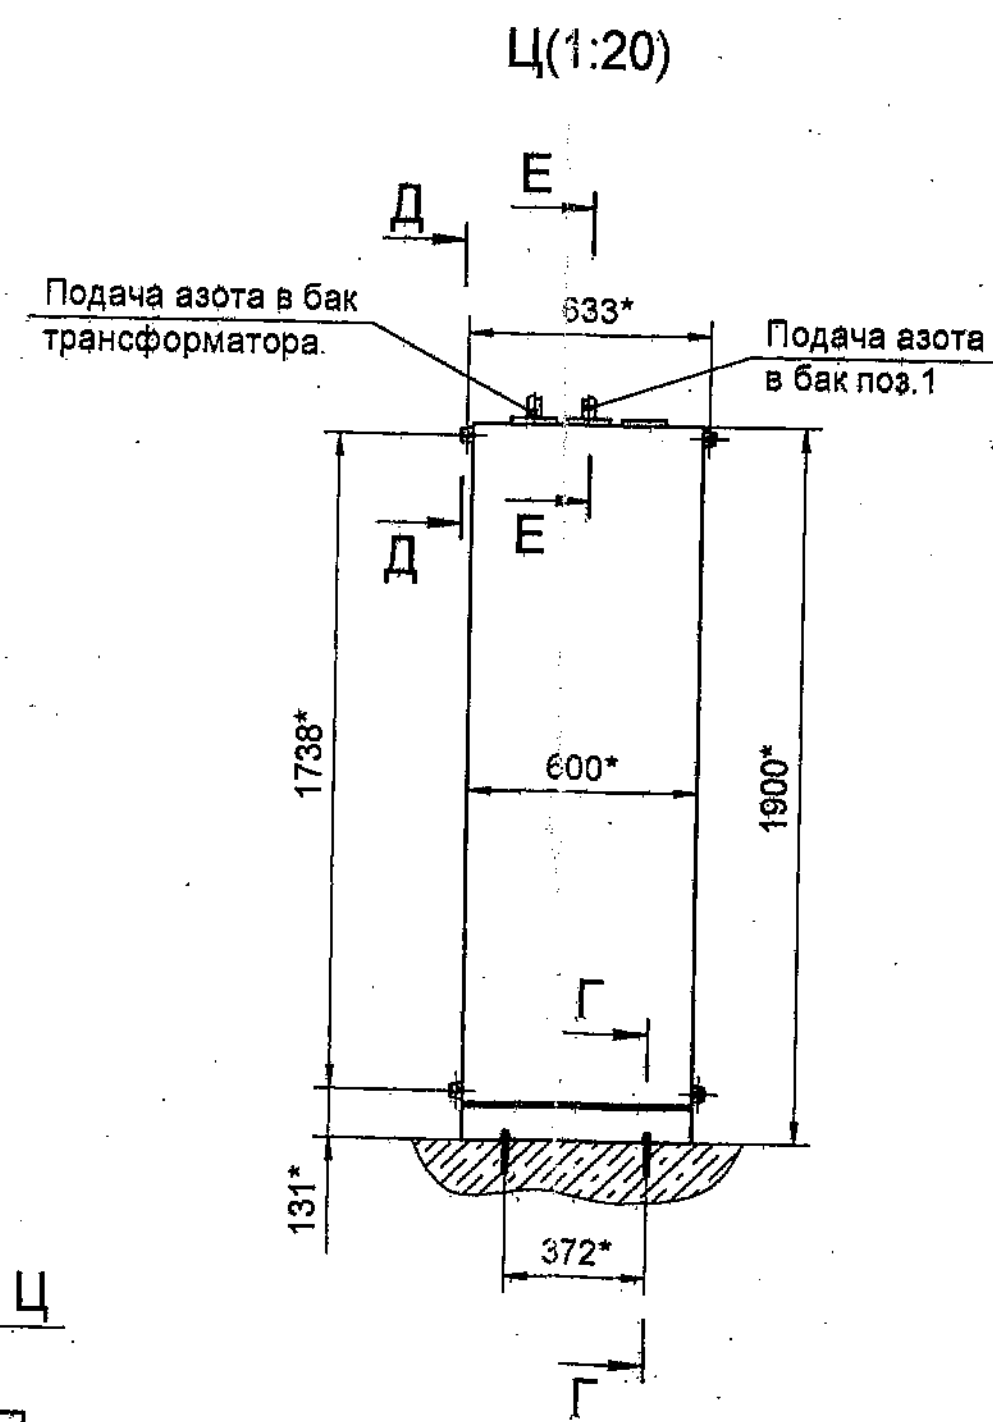
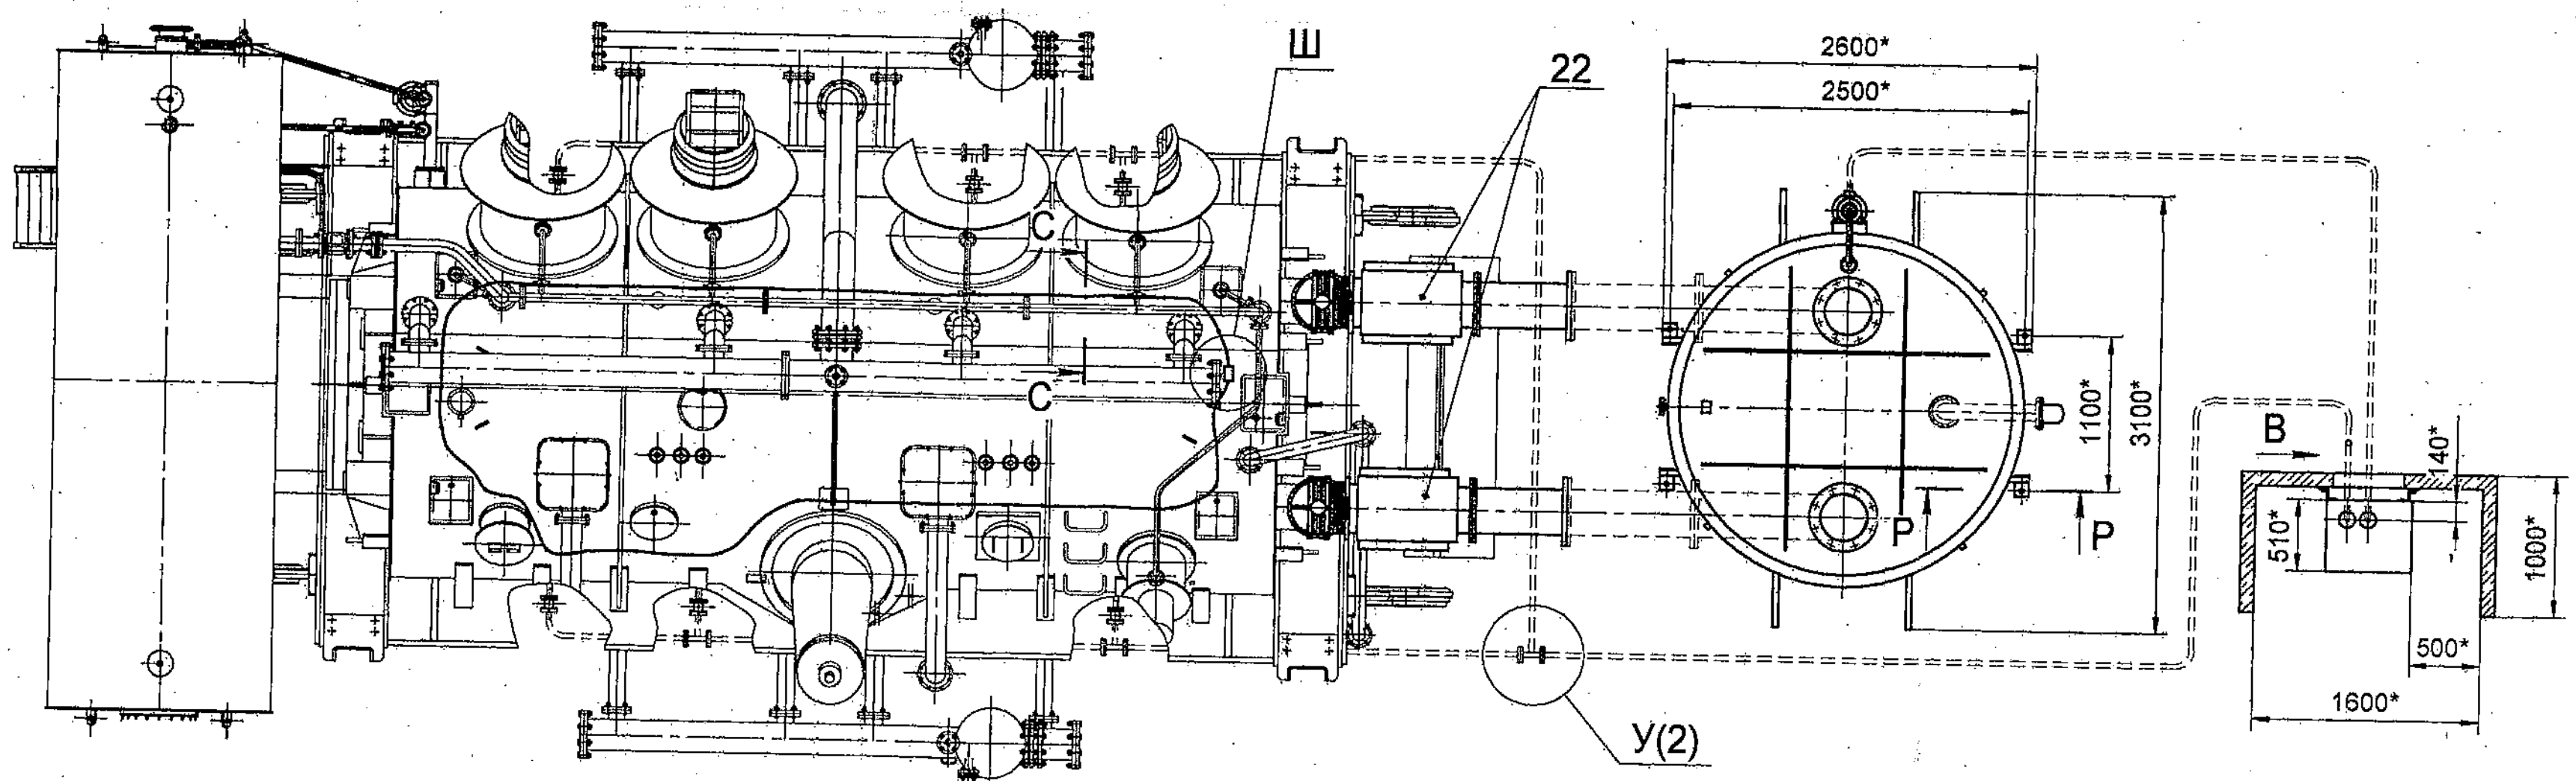


Расцех - кол. экз.		012-2		2222		003-03		ОРЦ-533000/500-91		Перв. примен.		ВБМЕ.672814.015	
Фамилия, подпись		Инд. № подл.		Подп. и дата		Взам. инд. №		Инв. № дупл.		Подп. и дата		Гр. №	
999883		ИТ 19.04.11	
<table border="1"> <thead> <tr> <th>Формат</th> <th>Зона</th> <th>Поз.</th> <th>Обозначение</th> <th>Наименование</th> <th>Кол.</th> <th>Примечание</th> </tr> </thead> <tbody> <tr> <td></td> <td></td> <td></td> <td></td> <td>Документация</td> <td></td> <td></td> </tr> <tr> <td>A1</td> <td></td> <td></td> <td>ВБМЕ.687445.393СБ</td> <td>Сборочный чертеж</td> <td></td> <td></td> </tr> <tr> <td></td> <td></td> <td></td> <td></td> <td>Сборочные единицы</td> <td></td> <td></td> </tr> <tr> <td>A4</td> <td>3В</td> <td>1</td> <td>ВБМЕ.301132.337-003</td> <td>Бак</td> <td>1</td> <td>ЗН</td> </tr> <tr> <td>A4</td> <td>4А</td> <td>2</td> <td>ВБМЕ.302671.985</td> <td>Патрубок</td> <td>1</td> <td>ЗН</td> </tr> <tr> <td></td> <td></td> <td></td> <td></td> <td>Детали</td> <td></td> <td></td> </tr> <tr> <td>A4</td> <td>2В</td> <td>5</td> <td>ВБМЕ.741122.932</td> <td>Пластина</td> <td>4</td> <td>ЗН</td> </tr> <tr> <td>A4</td> <td>2А</td> <td>6</td> <td>ВБМЕ.745222.007</td> <td>Скоба</td> <td>23</td> <td>ЗН</td> </tr> <tr> <td>A4</td> <td>1В</td> <td>7</td> <td>ВБМЕ.746211.147</td> <td>Швеллер</td> <td>2</td> <td>ЗН</td> </tr> <tr> <td></td> <td></td> <td></td> <td></td> <td>Стандартные изделия</td> <td></td> <td></td> </tr> <tr> <td></td> <td>3А</td> <td>10</td> <td>01.01.11.02.0068</td> <td>Шайба 5 DIN 125 (покрытые Dacromet 500LC)</td> <td>8</td> <td>012</td> </tr> <tr> <td></td> <td>1В</td> <td>11</td> <td>01.01.11.02.0073</td> <td>Шайба 16 DIN 125 (покрытые Dacromet 500LC)</td> <td>32</td> <td>012</td> </tr> </tbody> </table>														Формат	Зона	Поз.	Обозначение	Наименование	Кол.	Примечание					Документация			A1			ВБМЕ.687445.393СБ	Сборочный чертеж							Сборочные единицы			A4	3В	1	ВБМЕ.301132.337-003	Бак	1	ЗН	A4	4А	2	ВБМЕ.302671.985	Патрубок	1	ЗН					Детали			A4	2В	5	ВБМЕ.741122.932	Пластина	4	ЗН	A4	2А	6	ВБМЕ.745222.007	Скоба	23	ЗН	A4	1В	7	ВБМЕ.746211.147	Швеллер	2	ЗН					Стандартные изделия				3А	10	01.01.11.02.0068	Шайба 5 DIN 125 (покрытые Dacromet 500LC)	8	012		1В	11	01.01.11.02.0073	Шайба 16 DIN 125 (покрытые Dacromet 500LC)	32	012
Формат	Зона	Поз.	Обозначение	Наименование	Кол.	Примечание	
				Документация	
A1			ВБМЕ.687445.393СБ	Сборочный чертеж	
				Сборочные единицы	
A4	3В	1	ВБМЕ.301132.337-003	Бак	1	ЗН	
A4	4А	2	ВБМЕ.302671.985	Патрубок	1	ЗН	
				Детали	
A4	2В	5	ВБМЕ.741122.932	Пластина	4	ЗН	
A4	2А	6	ВБМЕ.745222.007	Скоба	23	ЗН	
A4	1В	7	ВБМЕ.746211.147	Швеллер	2	ЗН	
				Стандартные изделия	
	3А	10	01.01.11.02.0068	Шайба 5 DIN 125 (покрытые Dacromet 500LC)	8	012	
	1В	11	01.01.11.02.0073	Шайба 16 DIN 125 (покрытые Dacromet 500LC)	32	012	
ЗН - для внутреннего использования	
<table border="1"> <tr> <td colspan="4">ВБМЕ.687445.393</td> </tr> <tr> <td>Изм.</td> <td>Лист</td> <td>№ докум.</td> <td>Подп.</td> <td>Дата</td> <td rowspan="4"> Монтаж системы предупреждения взрывов и пожаров типа МТР </td> <td>Лист</td> <td>Лист</td> <td>Листов</td> </tr> <tr> <td>Разраб.</td> <td></td> <td></td> <td></td> <td>11.04.2011</td> <td>1</td> <td>1</td> <td>2</td> </tr> <tr> <td>Н.контр.</td> <td></td> <td></td> <td></td> <td>18.04.11</td> <td></td> <td></td> <td></td> </tr> <tr> <td>Утв.</td> <td></td> <td></td> <td></td> <td>11.04.2011</td> <td></td> <td></td> <td></td> </tr> </table>														ВБМЕ.687445.393				Изм.	Лист	№ докум.	Подп.	Дата	Монтаж системы предупреждения взрывов и пожаров типа МТР	Лист	Лист	Листов	Разраб.				11.04.2011	1	1	2	Н.контр.				18.04.11				Утв.				11.04.2011	
ВБМЕ.687445.393	
Изм.	Лист	№ докум.	Подп.	Дата	Монтаж системы предупреждения взрывов и пожаров типа МТР	Лист	Лист	Листов	
Разраб.				11.04.2011		1	1	2	
Н.контр.				18.04.11	
Утв.				11.04.2011	

Инв. № подл.	Подп. и дата	Взам. инв. №	Инв. № дуб.	Подп. и дата
999 883	ИТ 19.04.11			

Лист
2

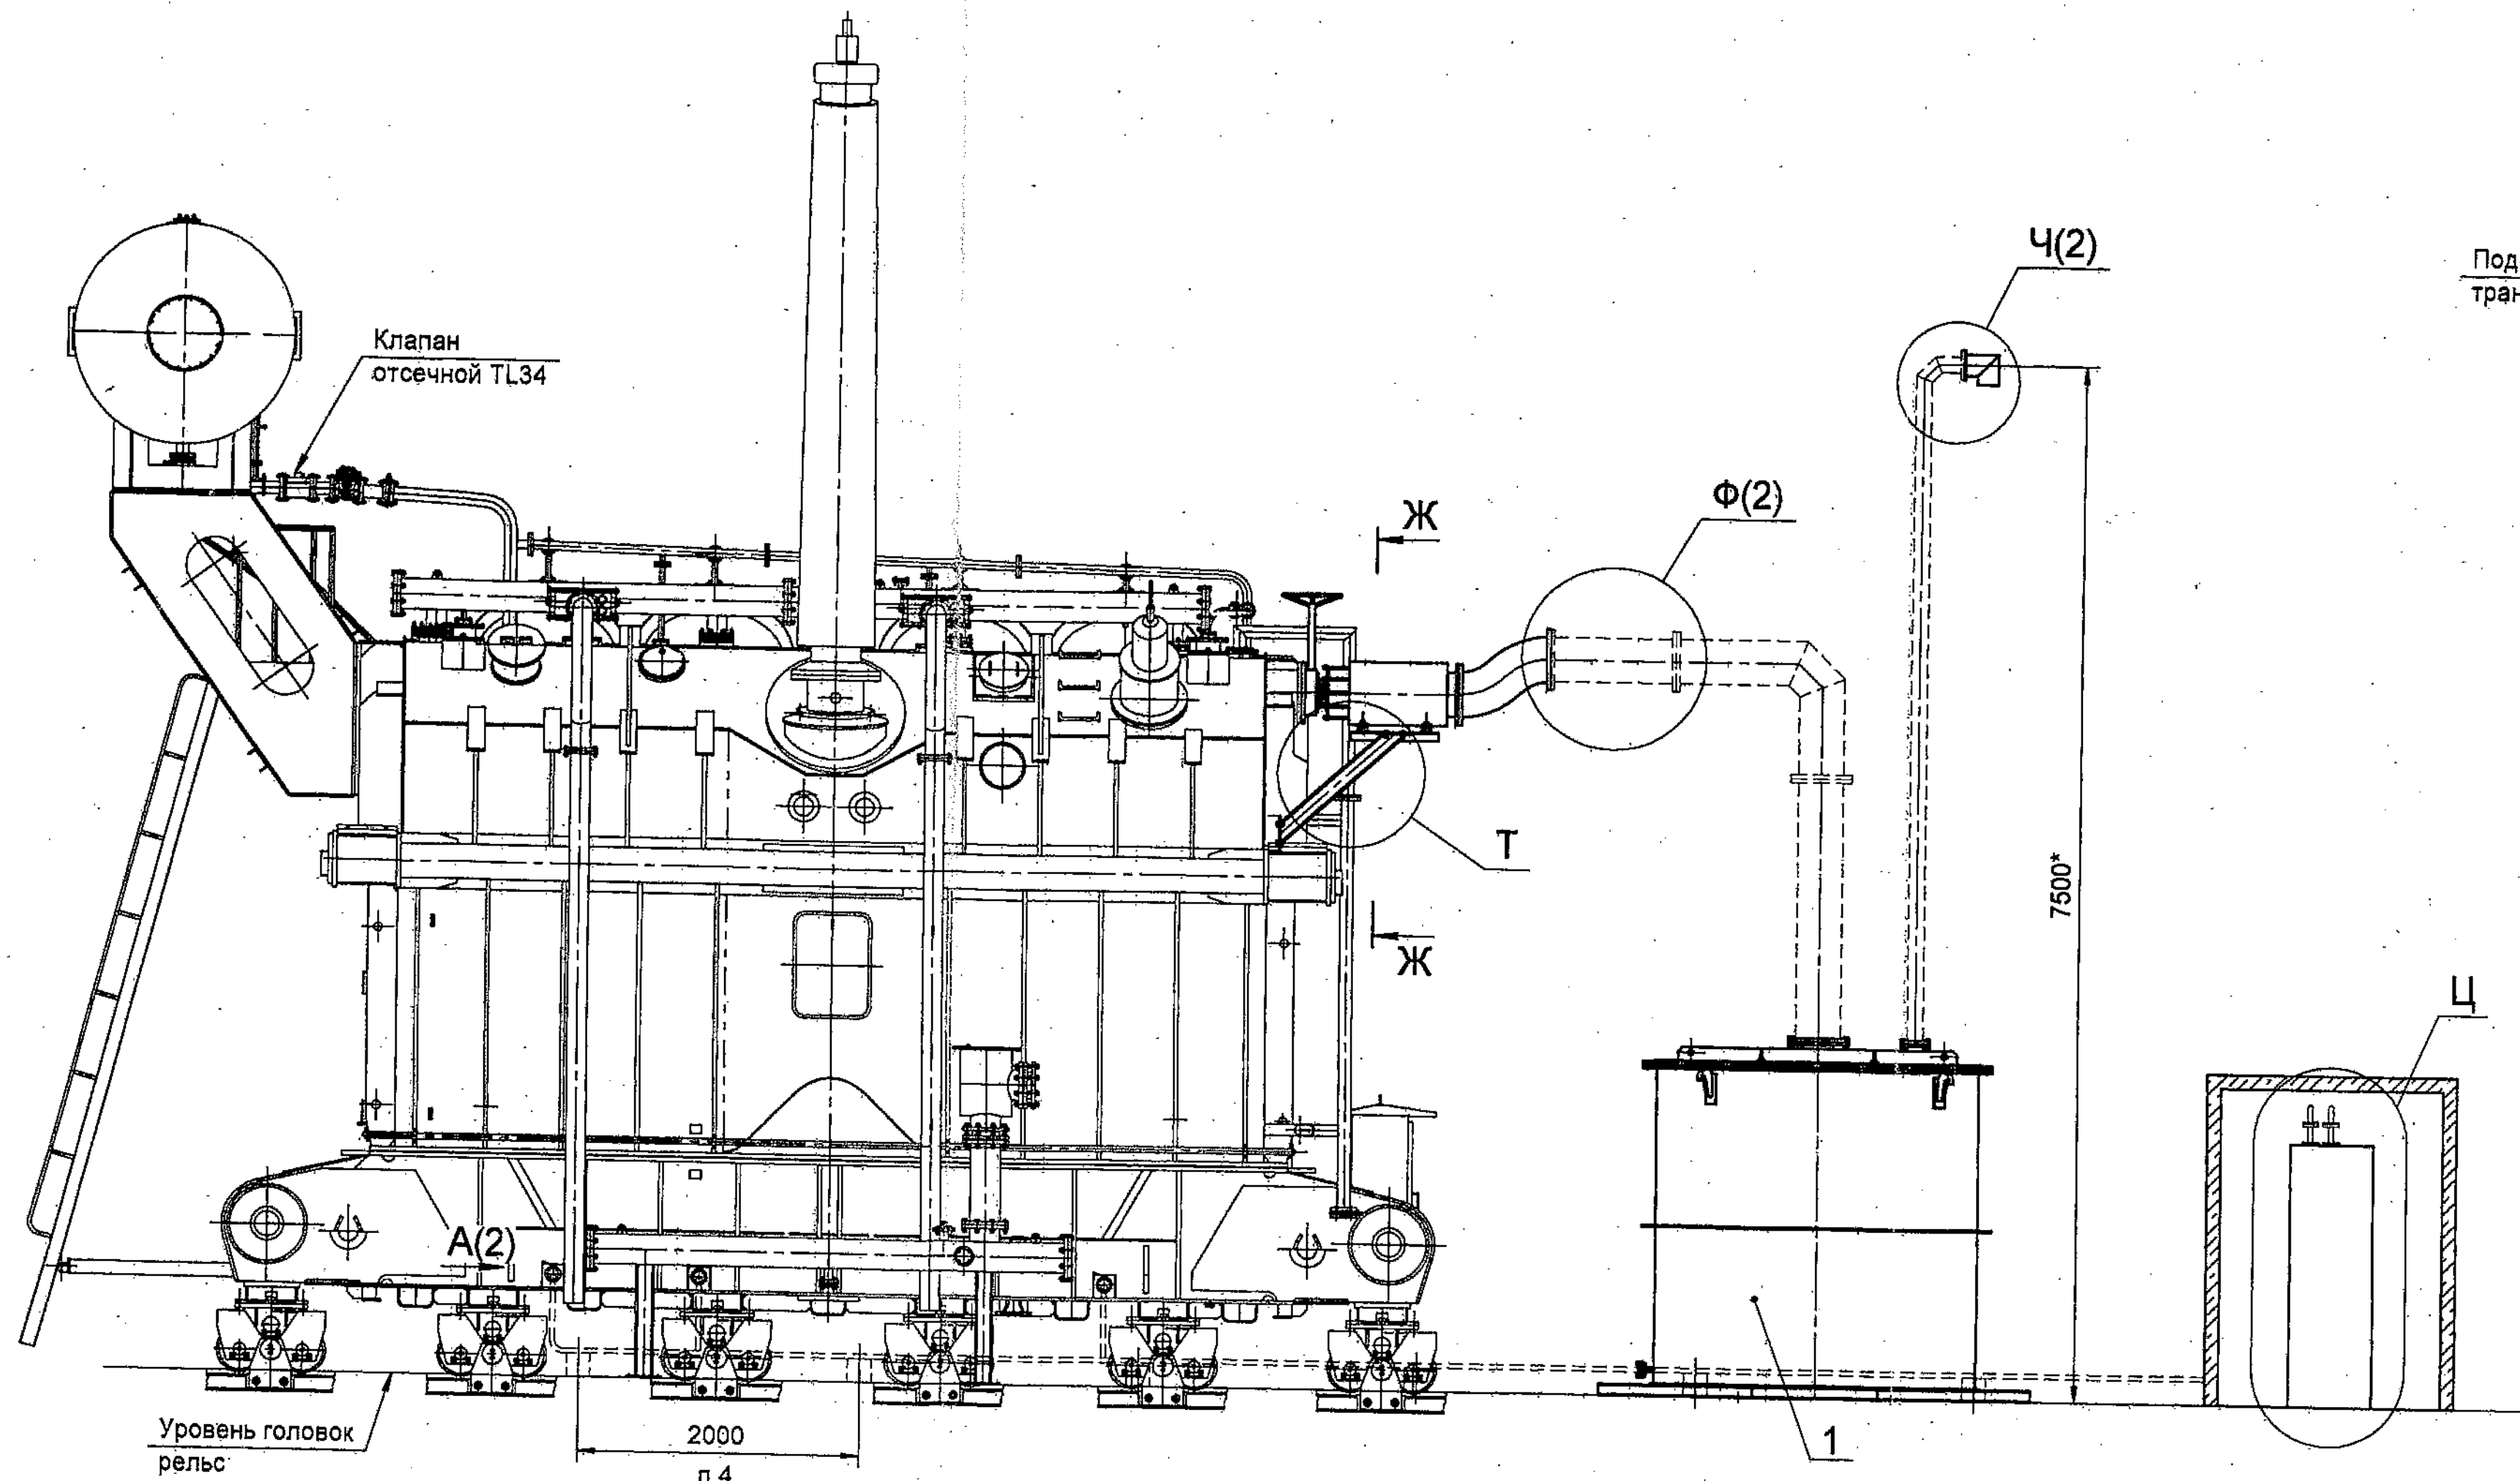

Пульт управления
(устанавливается Заказчиком в комнате управления)
(1:15)

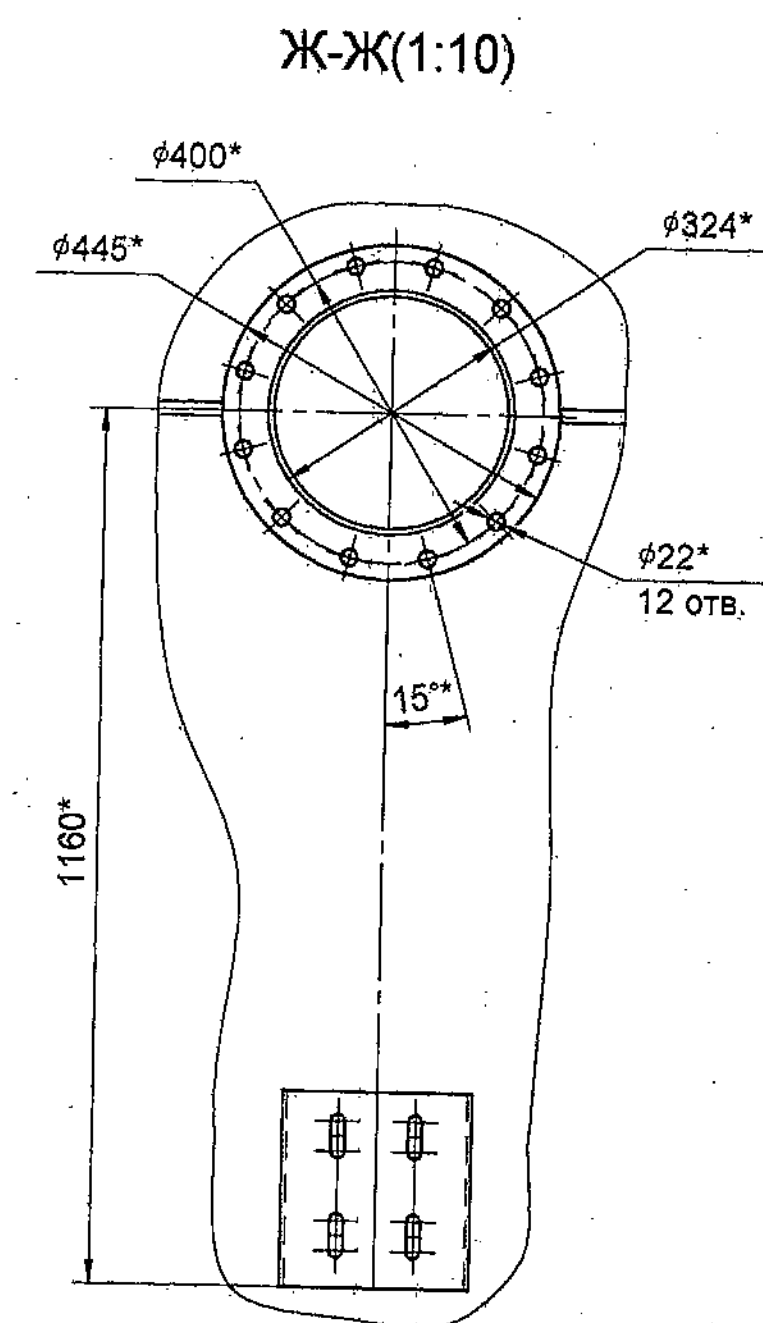
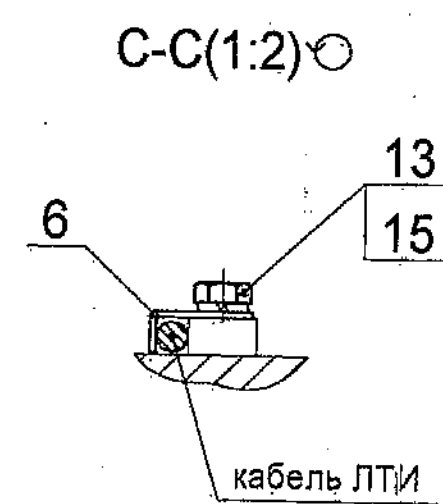
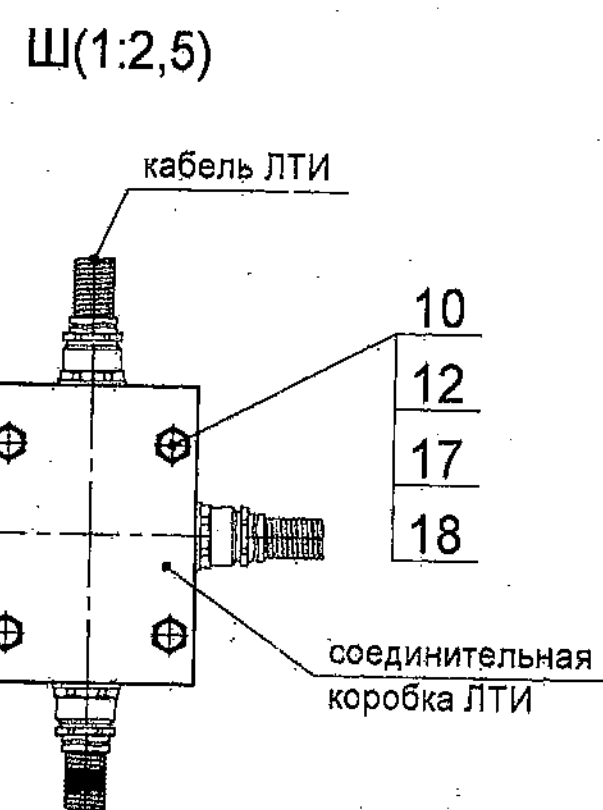
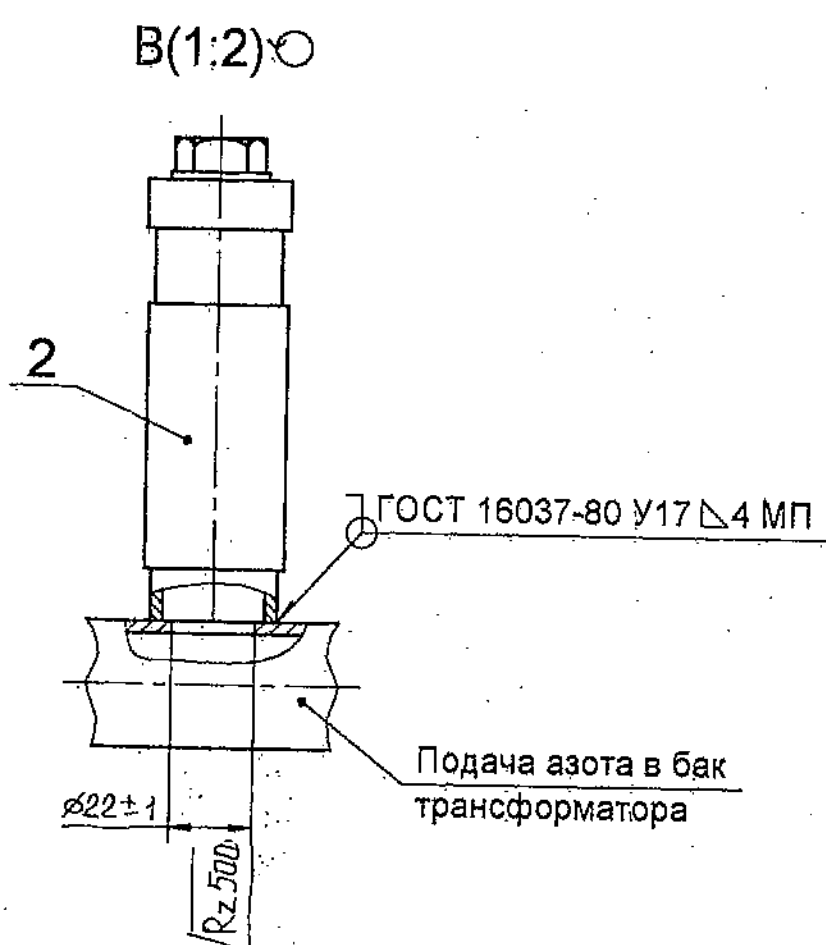
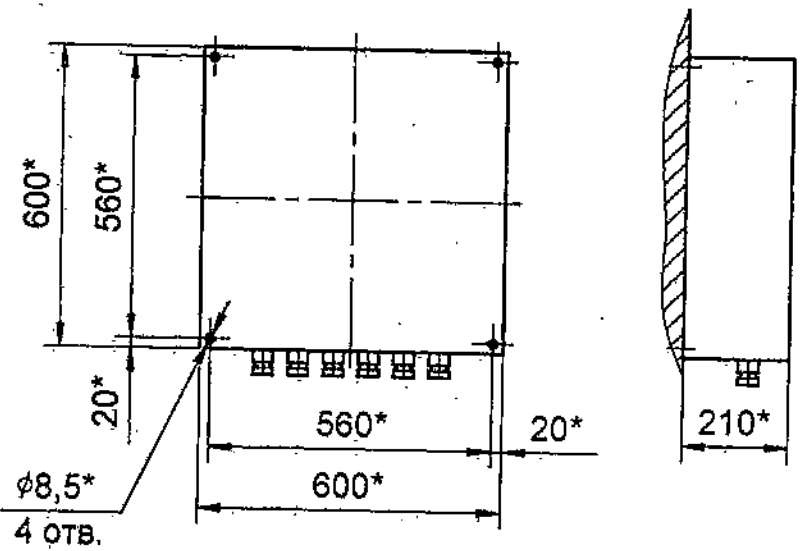



Таблица 1

№ шва	Обозначение сварного шва
1	T1-Δ6 (МП)
2	T1-Δ4 (МП)
3	T1-Δ4


- * Размеры для справок.
- Подгонка, гибка и сварка труб осуществляется при монтаже.
- Сварные швы по ГОСТ 14771-76, кроме оговоренных особо. МП - шов маслостойкий.
- Под трубы установить опоры через каждые 2 м.
- Крепёж и прокладки не входят в комплект поставки.
- Неокрашенные трубы и подварочные места зачистить, обезжирить и окрасить.
- Монтаж системы предупреждения взрывов и пожаров выполнить в соответствии с инструкцией "TRANSFORMER PROTECTOR. Установка, ввод в эксплуатацию и испытания на объекте".
- Входит в комплект поставки системы SERGI.

ВВЕ.687445.393СБ				Монтаж системы предупреждения взрывов и пожаров типа МТР Сборочный чертеж			Лист	Масса	Масштаб
Изм.	Лист	№ докум.	Подп.	Дата	11.04.2011	18.04.11	1	2820	1:40
Разр.							Лист	1	Листов
Н.контр.							2		
Утв.									


Ф(1:5)(1)

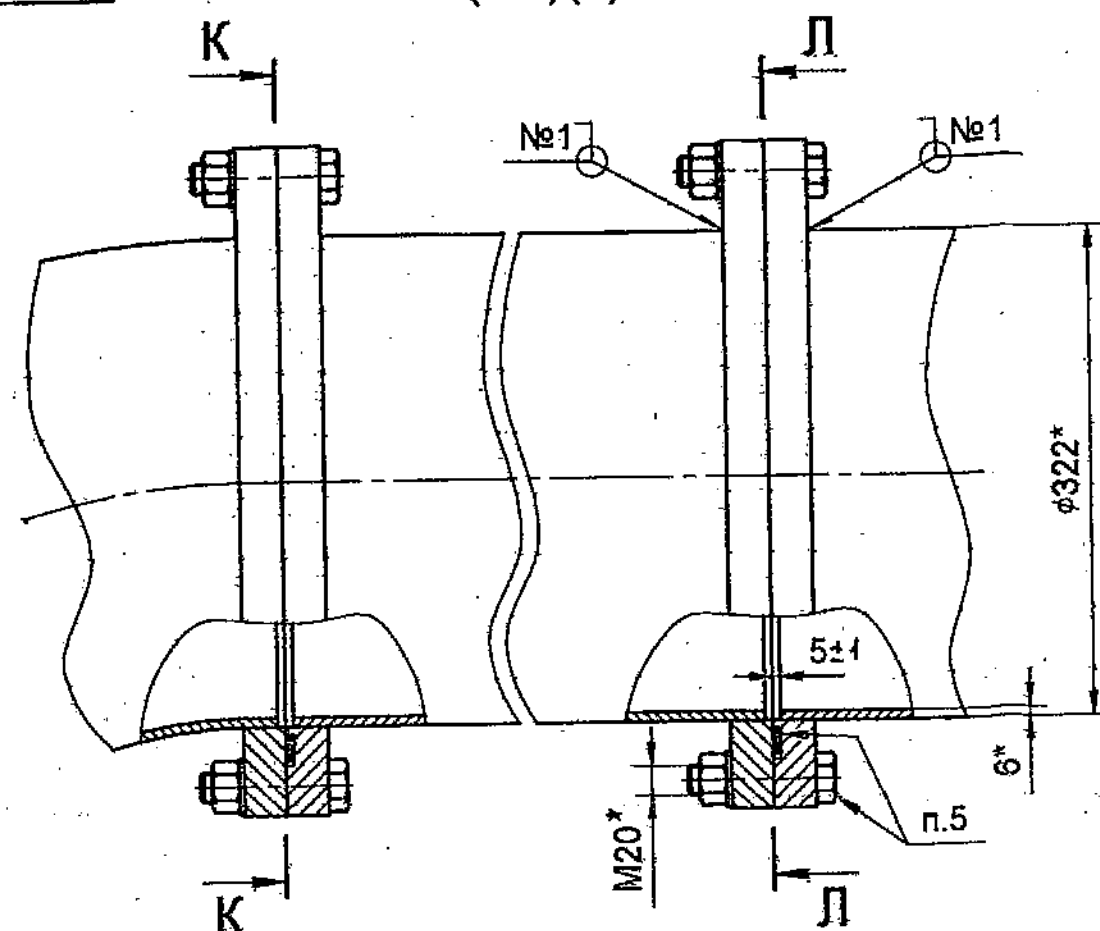


К-К(1:5)

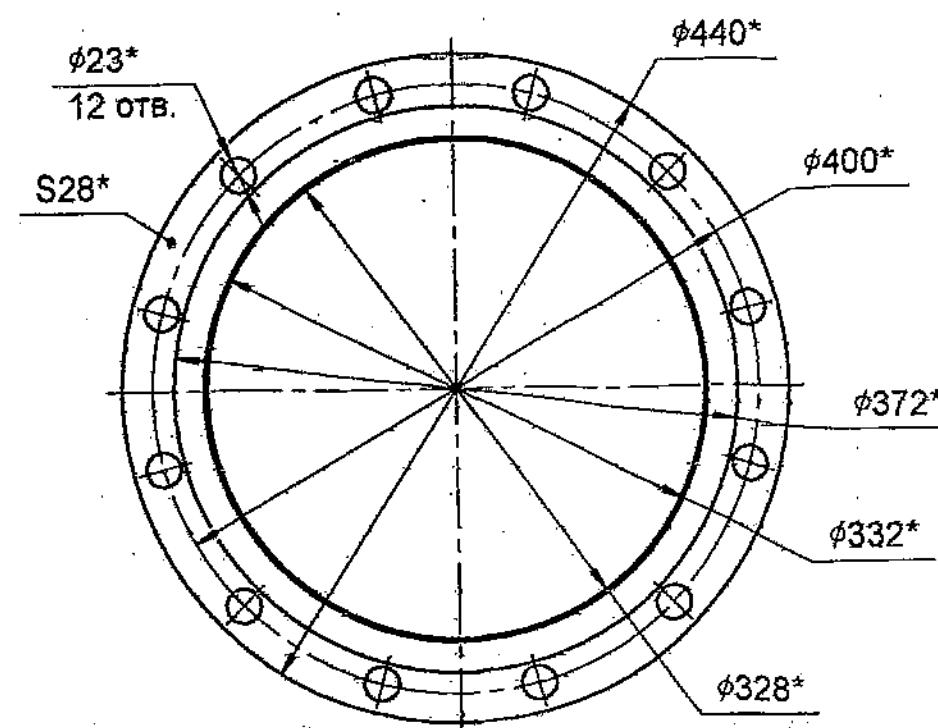


Л-Л(1:5)

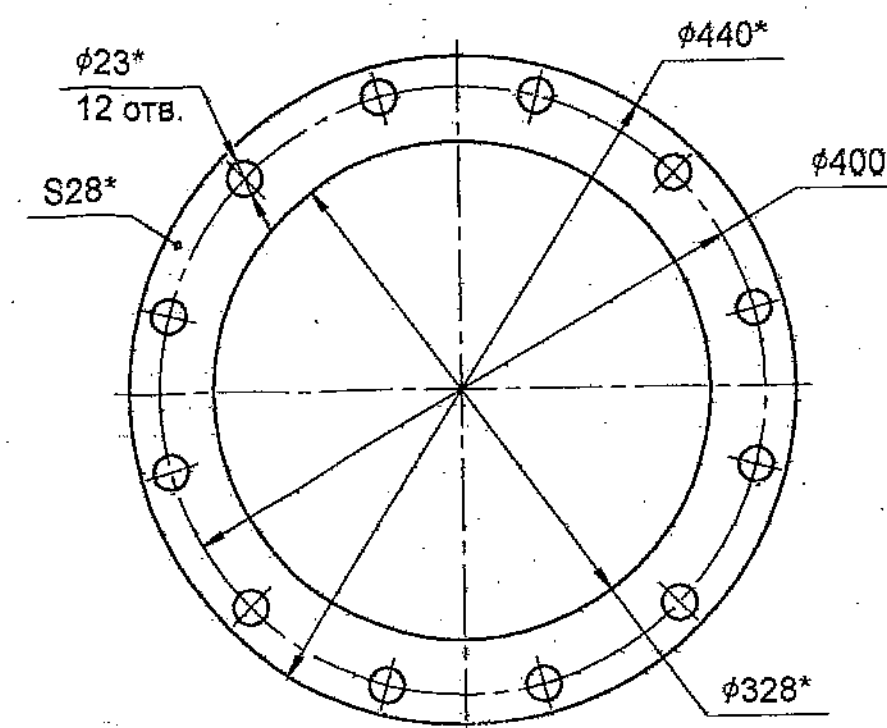


А(1:4)(1)

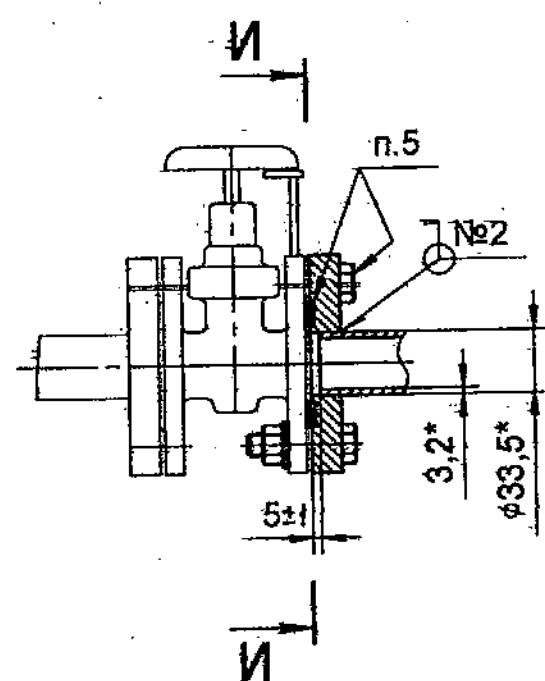


У(1:4)(1)

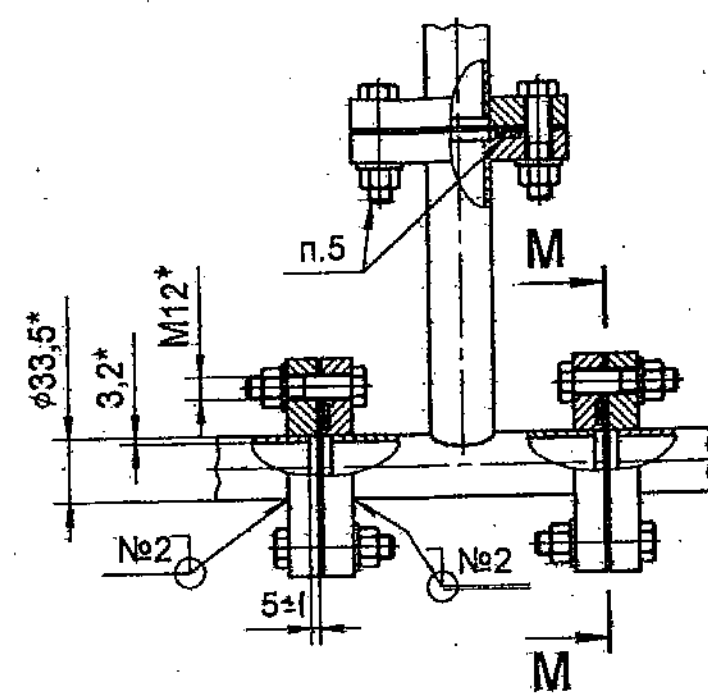


Ч(1:4)(1)

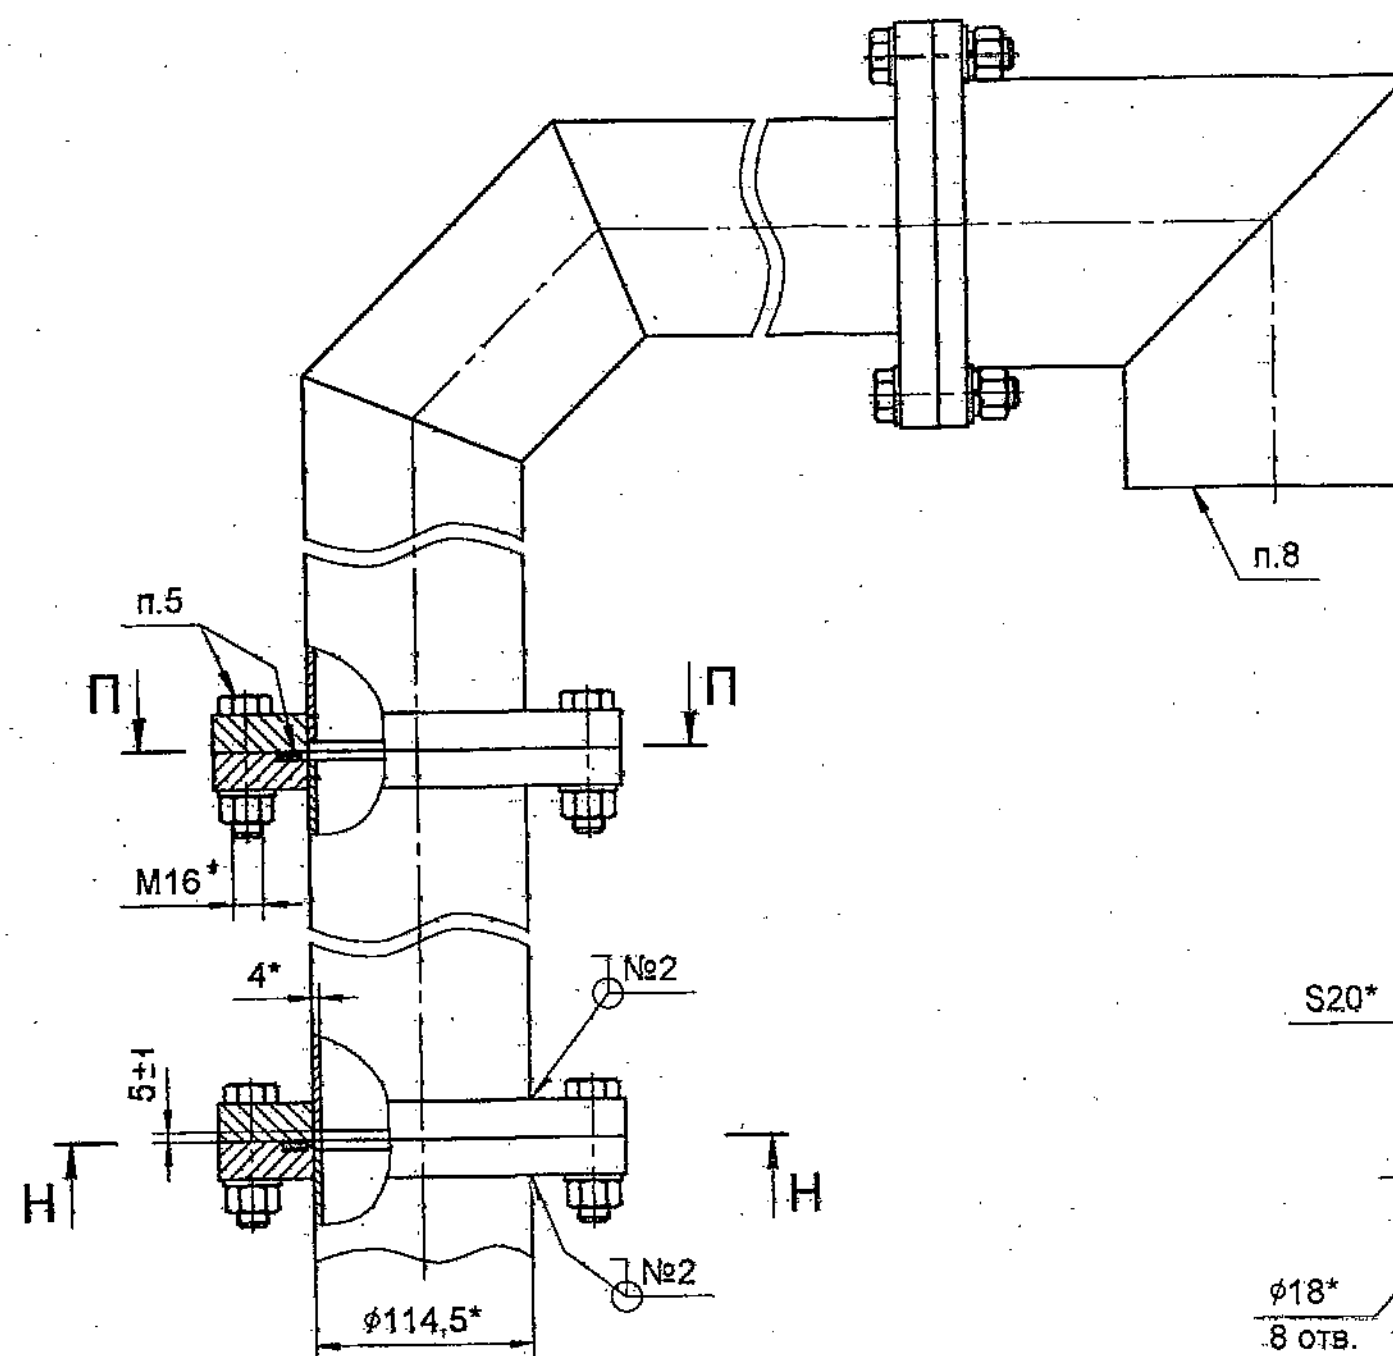


П-П(1:4)

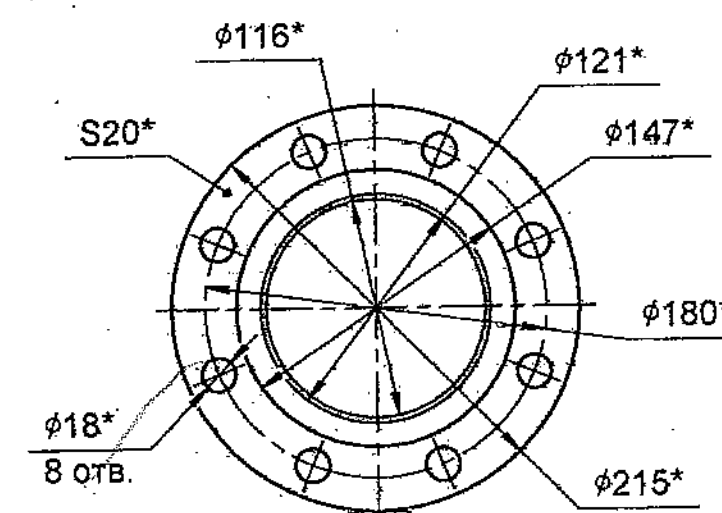

И-И(1:4)

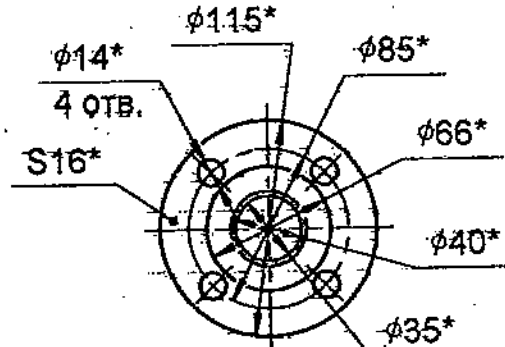

М-М(1:4)

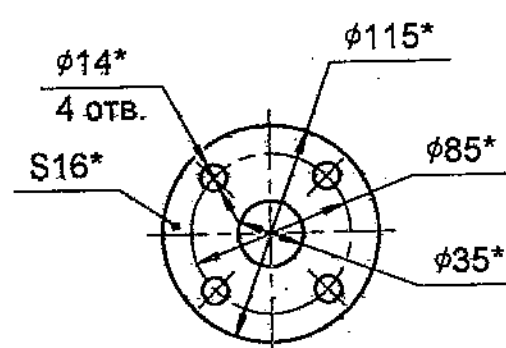

Н-Н(1:4)

