

Ведомость чертежей основного комплекта

Лист	Наименование	Примечание
1	Общие данные	
2	Ситуационный планМ (1:100000)	
3	Полоса отводаМ (1:500)	

Технико-экономические показатели

№	Наименование	Единица измерения	Кол.
1	Длина трассы магистральных тепловых сетей в плане	м	144,6
2	Длина трассы временных тепловых сетей в плане	м	49,1
3	Охранная зона общей шириной 6 м.	м2	867,5
4	Временный отвод общей шириной 8 м.	м2	1548,6

Общие указания

Проектная документация разработана на основании:

- задания на проектирование;
- топографической основы М1:500;

Проектные чертежи разработаны в соответствии с действующими нормами, правилами и стандартами:

- ГОСТ Р 21.101-2020 СПДС «Основные требования к проектной и рабочей документации»;
- ГОСТ 21.508-2020 “СПДС. Правила выполнения рабочих чертежей генеральных планов предприятий, сооружений и жилищно-гражданских объектов”;
- ГОСТ 21.204-2020 “СПДС. Условные графические обозначения и изображения элементов генеральных планов и сооружений транспорта;
- Федеральный закон “Технический регламент о требованиях пожарной безопасности” от 22.07.2008 N 123-ФЗ
- СП 42.13330.2016 “Градостроительство. Планировка и застройка городских и сельских поселений”;
- СП 4.13130.2013 “Ограничение распространения пожара на объектах защиты”

Принятая система: координат – местная; высотных отметок – балтийская.

Согласовано

Взам. инв. №

Подп. и дата

Инв. № подл.

Проектная документация разработана в соответствии с заданием на проектирование, техническими регламентами, в том числе устанавливающими требования по обеспечению безопасной эксплуатации зданий, строений, сооружений и безопасного использования прилегающих к ним территорий, и соблюдением технических условий.

Главный инженер проекта *CgH* Сорокин А.С.

18/21-ПП05

Проектно-изыскательские работы для реконструкции магистральной тепловой сети 4 Ду500 на 4 Ду700, от врезки на «Зеленстрой» ЯГРЭС до ТП 15-2

Изм.	Кол.уч.	Лист	№ док.	Подп.	Дата
ГИП		Сорокин		<i>CgH</i>	10.21
Проверил		Мигалкин		<i>AM</i>	10.21
Исполнил		Сорокин		<i>AS</i>	10.21
Н.контроль		Громов		<i>Gr</i>	10.21

Участок №5 – От ТП 12/3 – по ТП 12/4.
Проект полосы отвода.

СтадияЛистЛистов

П13

Общие данные

Копировал


Формат А3



Условные обозначения.


— Тепловые сети;

						18/21-ПП05			
						Проектно-изыскательские работы для реконструкции магистральной тепловой сети 4 Ду500 на 4 Ду700, от брезки на «Зеленстрой» ЯГРЭС до ТП 15-2			
Изм.	Кол.уч	Лист	№ док.	Подп.	Дата	Участок №5 - От ТП 12/3 - по ТП 12/4. Проект полосы отвода.	Стадия	Лист	Листов
							П	2	
Проверил	Мигалкин				10.21	Ситуационный план М(1:10000)			
Исполнил	Сорокин				10.21				
Н.контроль	Громов				10.21				

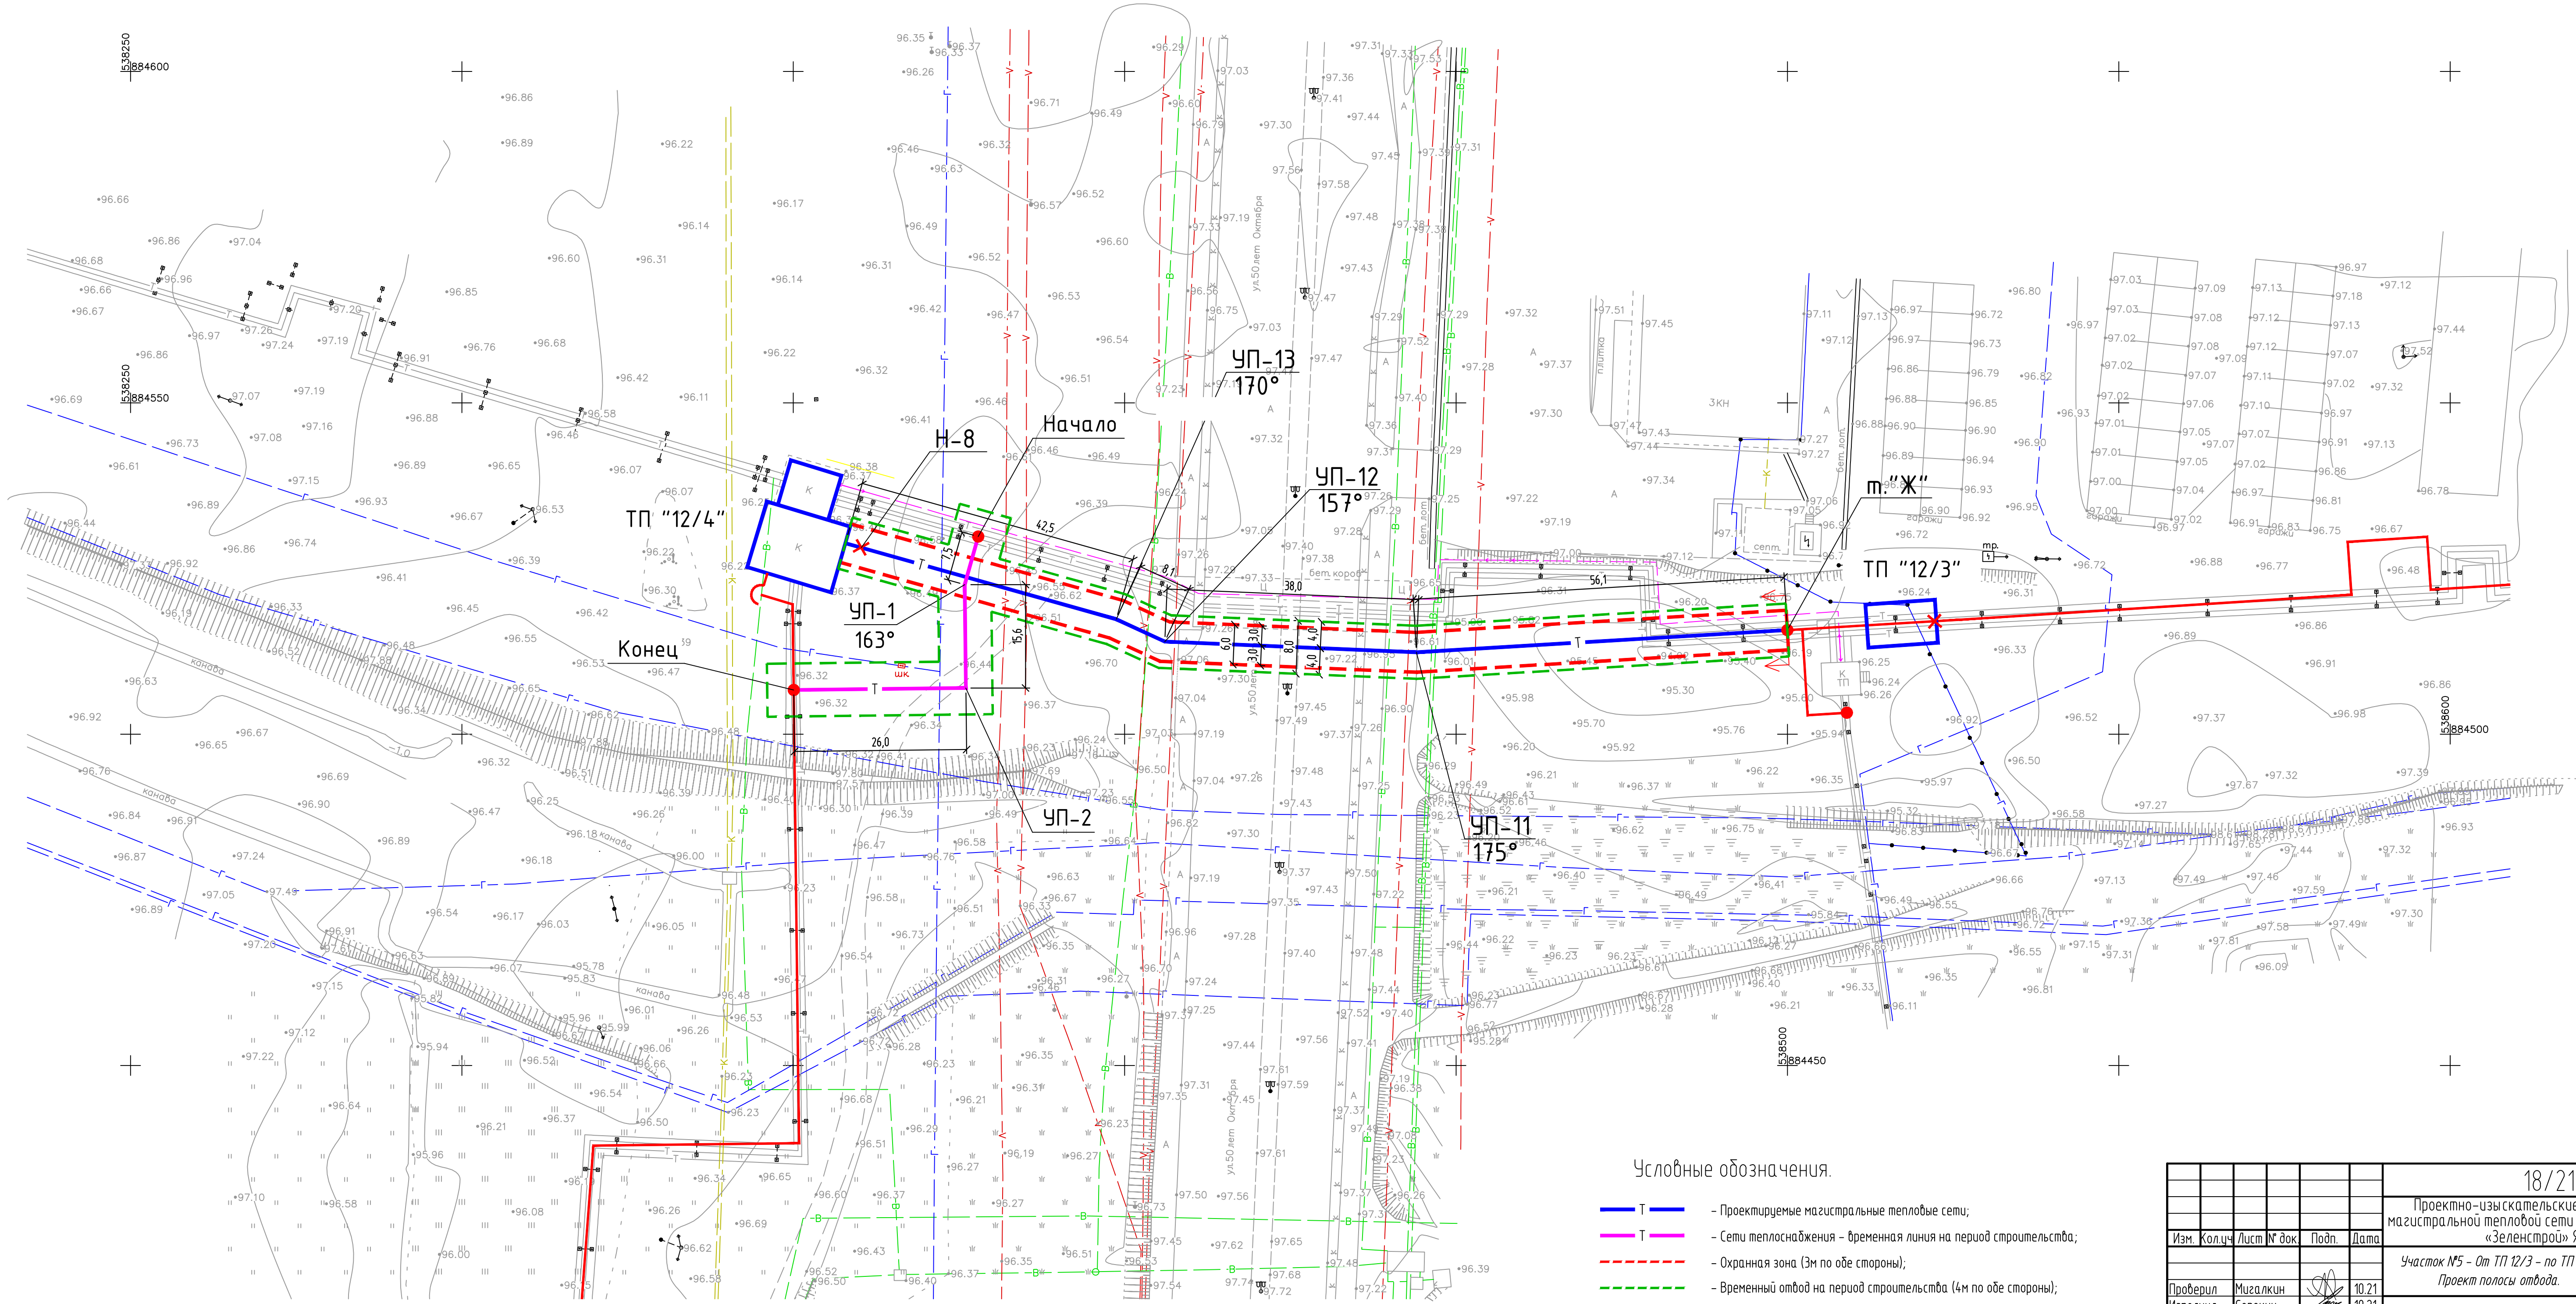

Условные обозначения.

- Т — Проектируемые магистральные тепловые сети;
- Т — Сети теплоснабжения – временная линия на период строительства;
- - - - - Охранная зона (3м по обе стороны);
- - - - - Временный отвод на период строительства (4м по обе стороны);

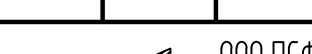						18/21-ПП05			
						Проектно-изыскательские работы для реконструкции магистральной тепловой сети 4Ду500 на 4Ду700, от брезки на «Зеленстрой» ЯГРЭС до ТП 15-2			
Изм.	Кол.уч.	Лист	№ док.	Подп.	Дата	Участок №5 - От ТП 12/3 - по ТП 12/4. Проект полосы отвода.	Стадия	Лист	Листов
Проверил	Мизалкин				10.21		П	3	
Исполнил	Сорокин				10.21	Полоса отвода (М1500).			
Н.контроль	Громов				10.21				