




Кран козловой QM2x8-15t-5.5m

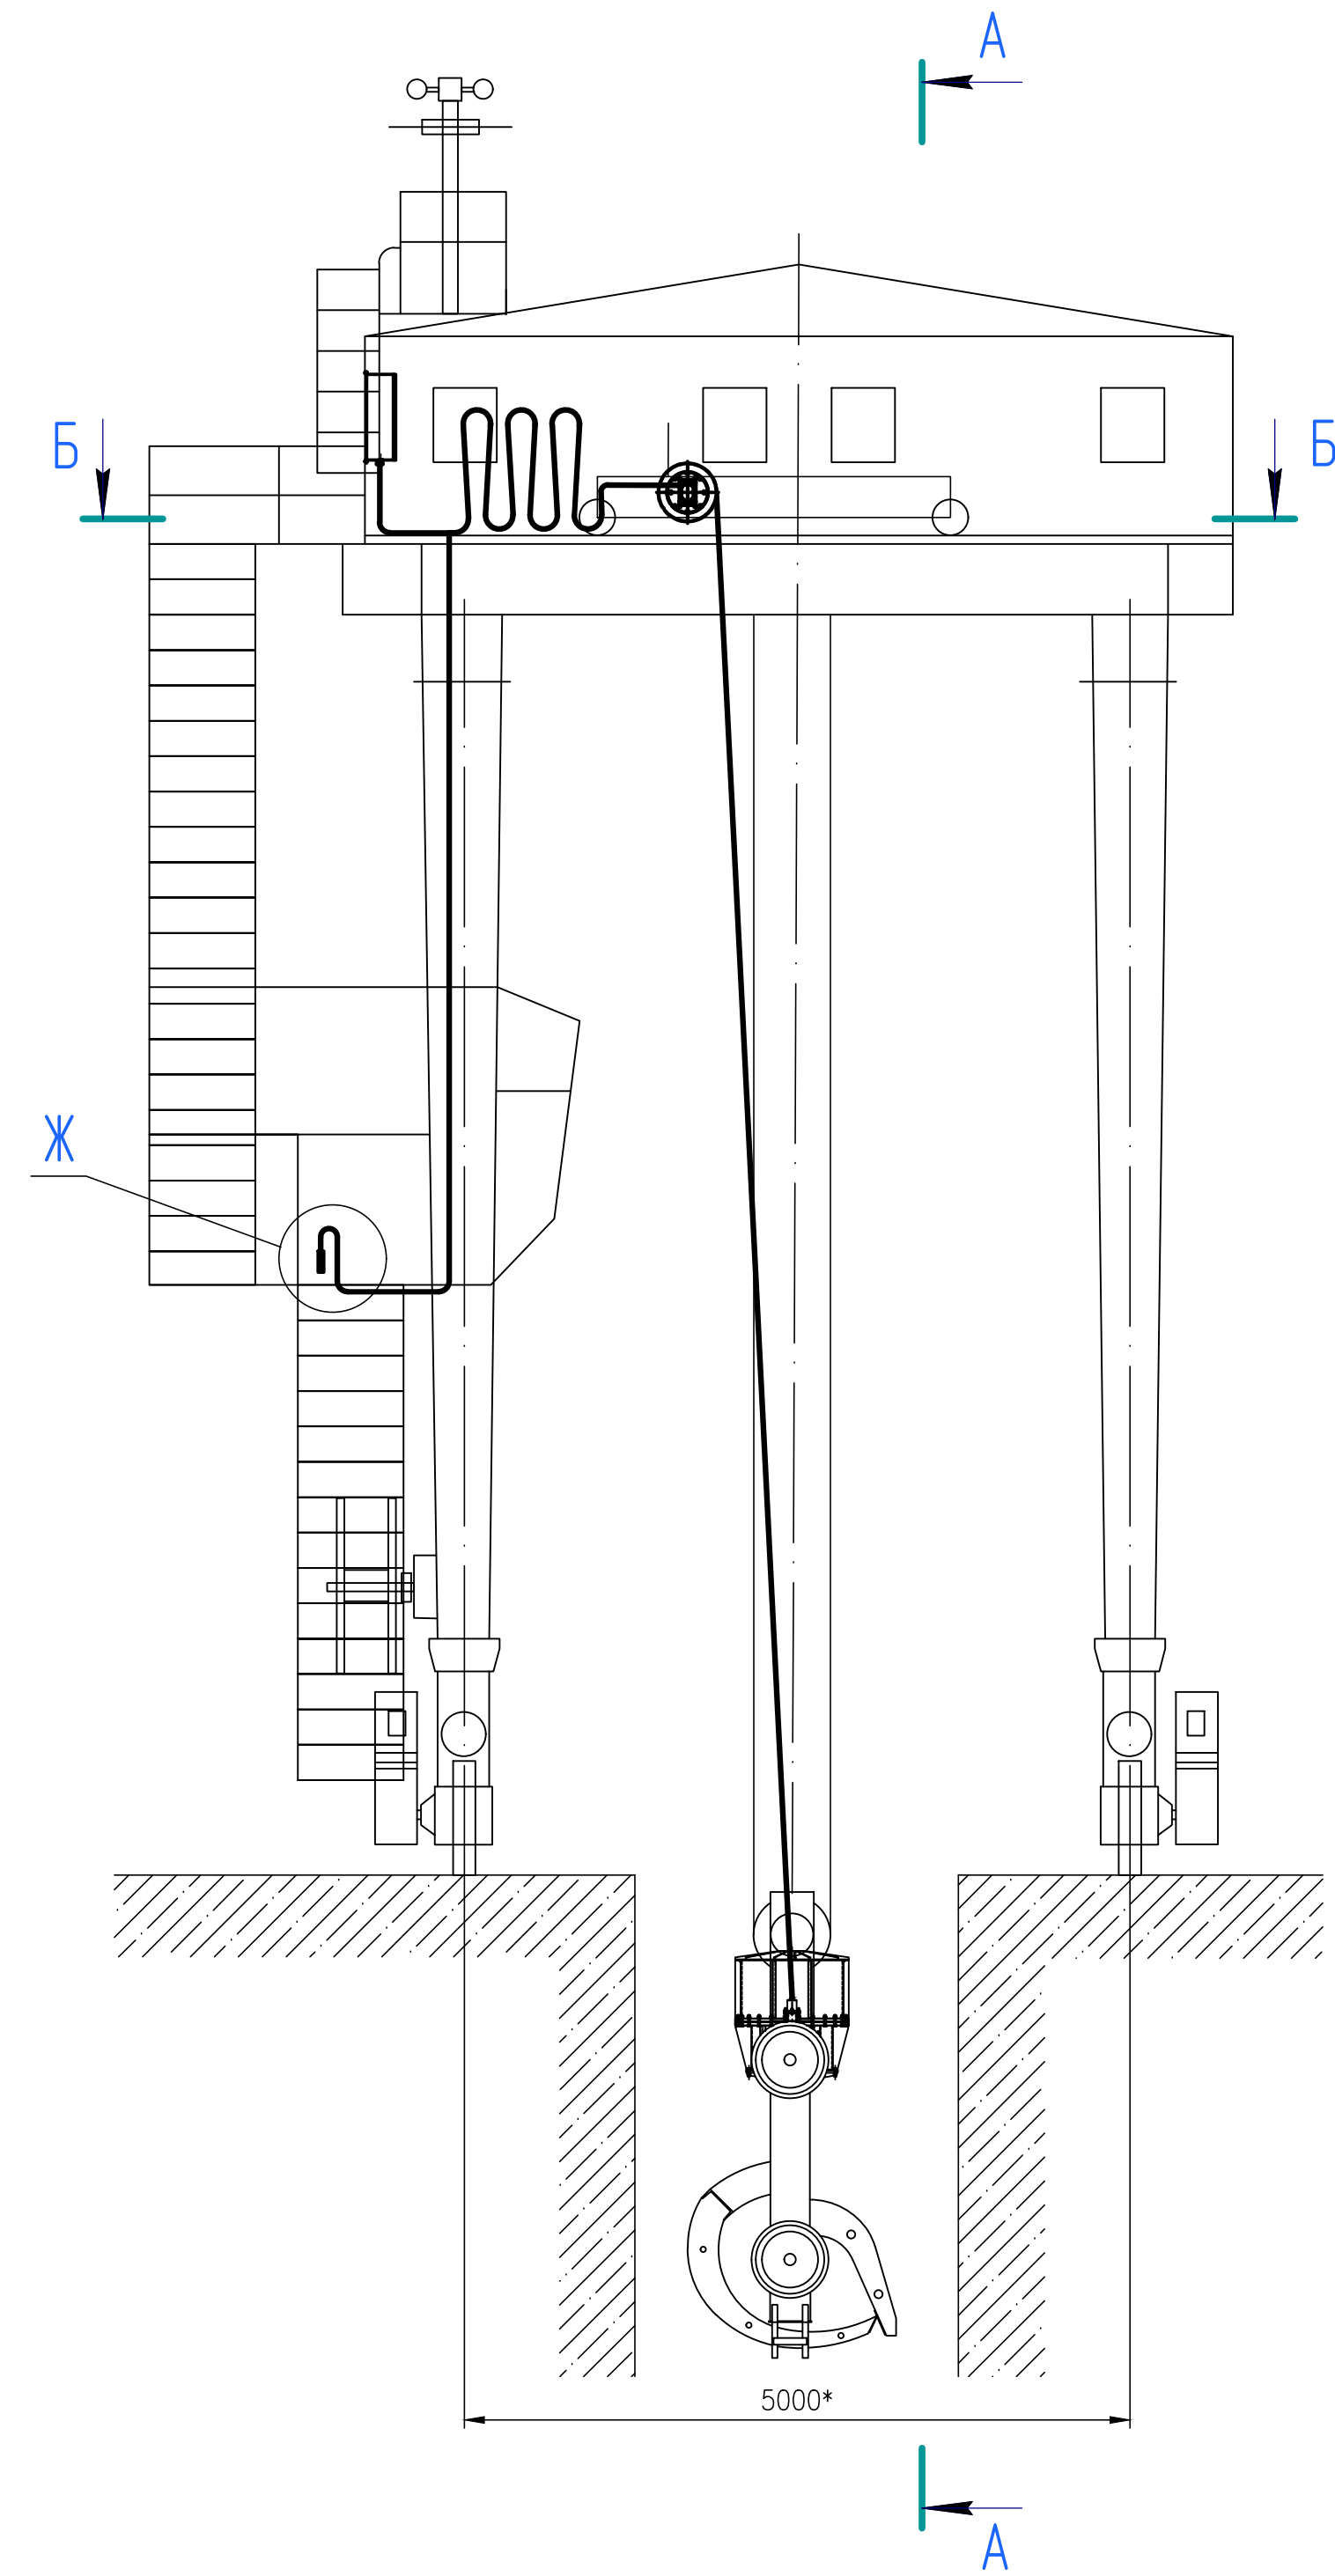


A-A

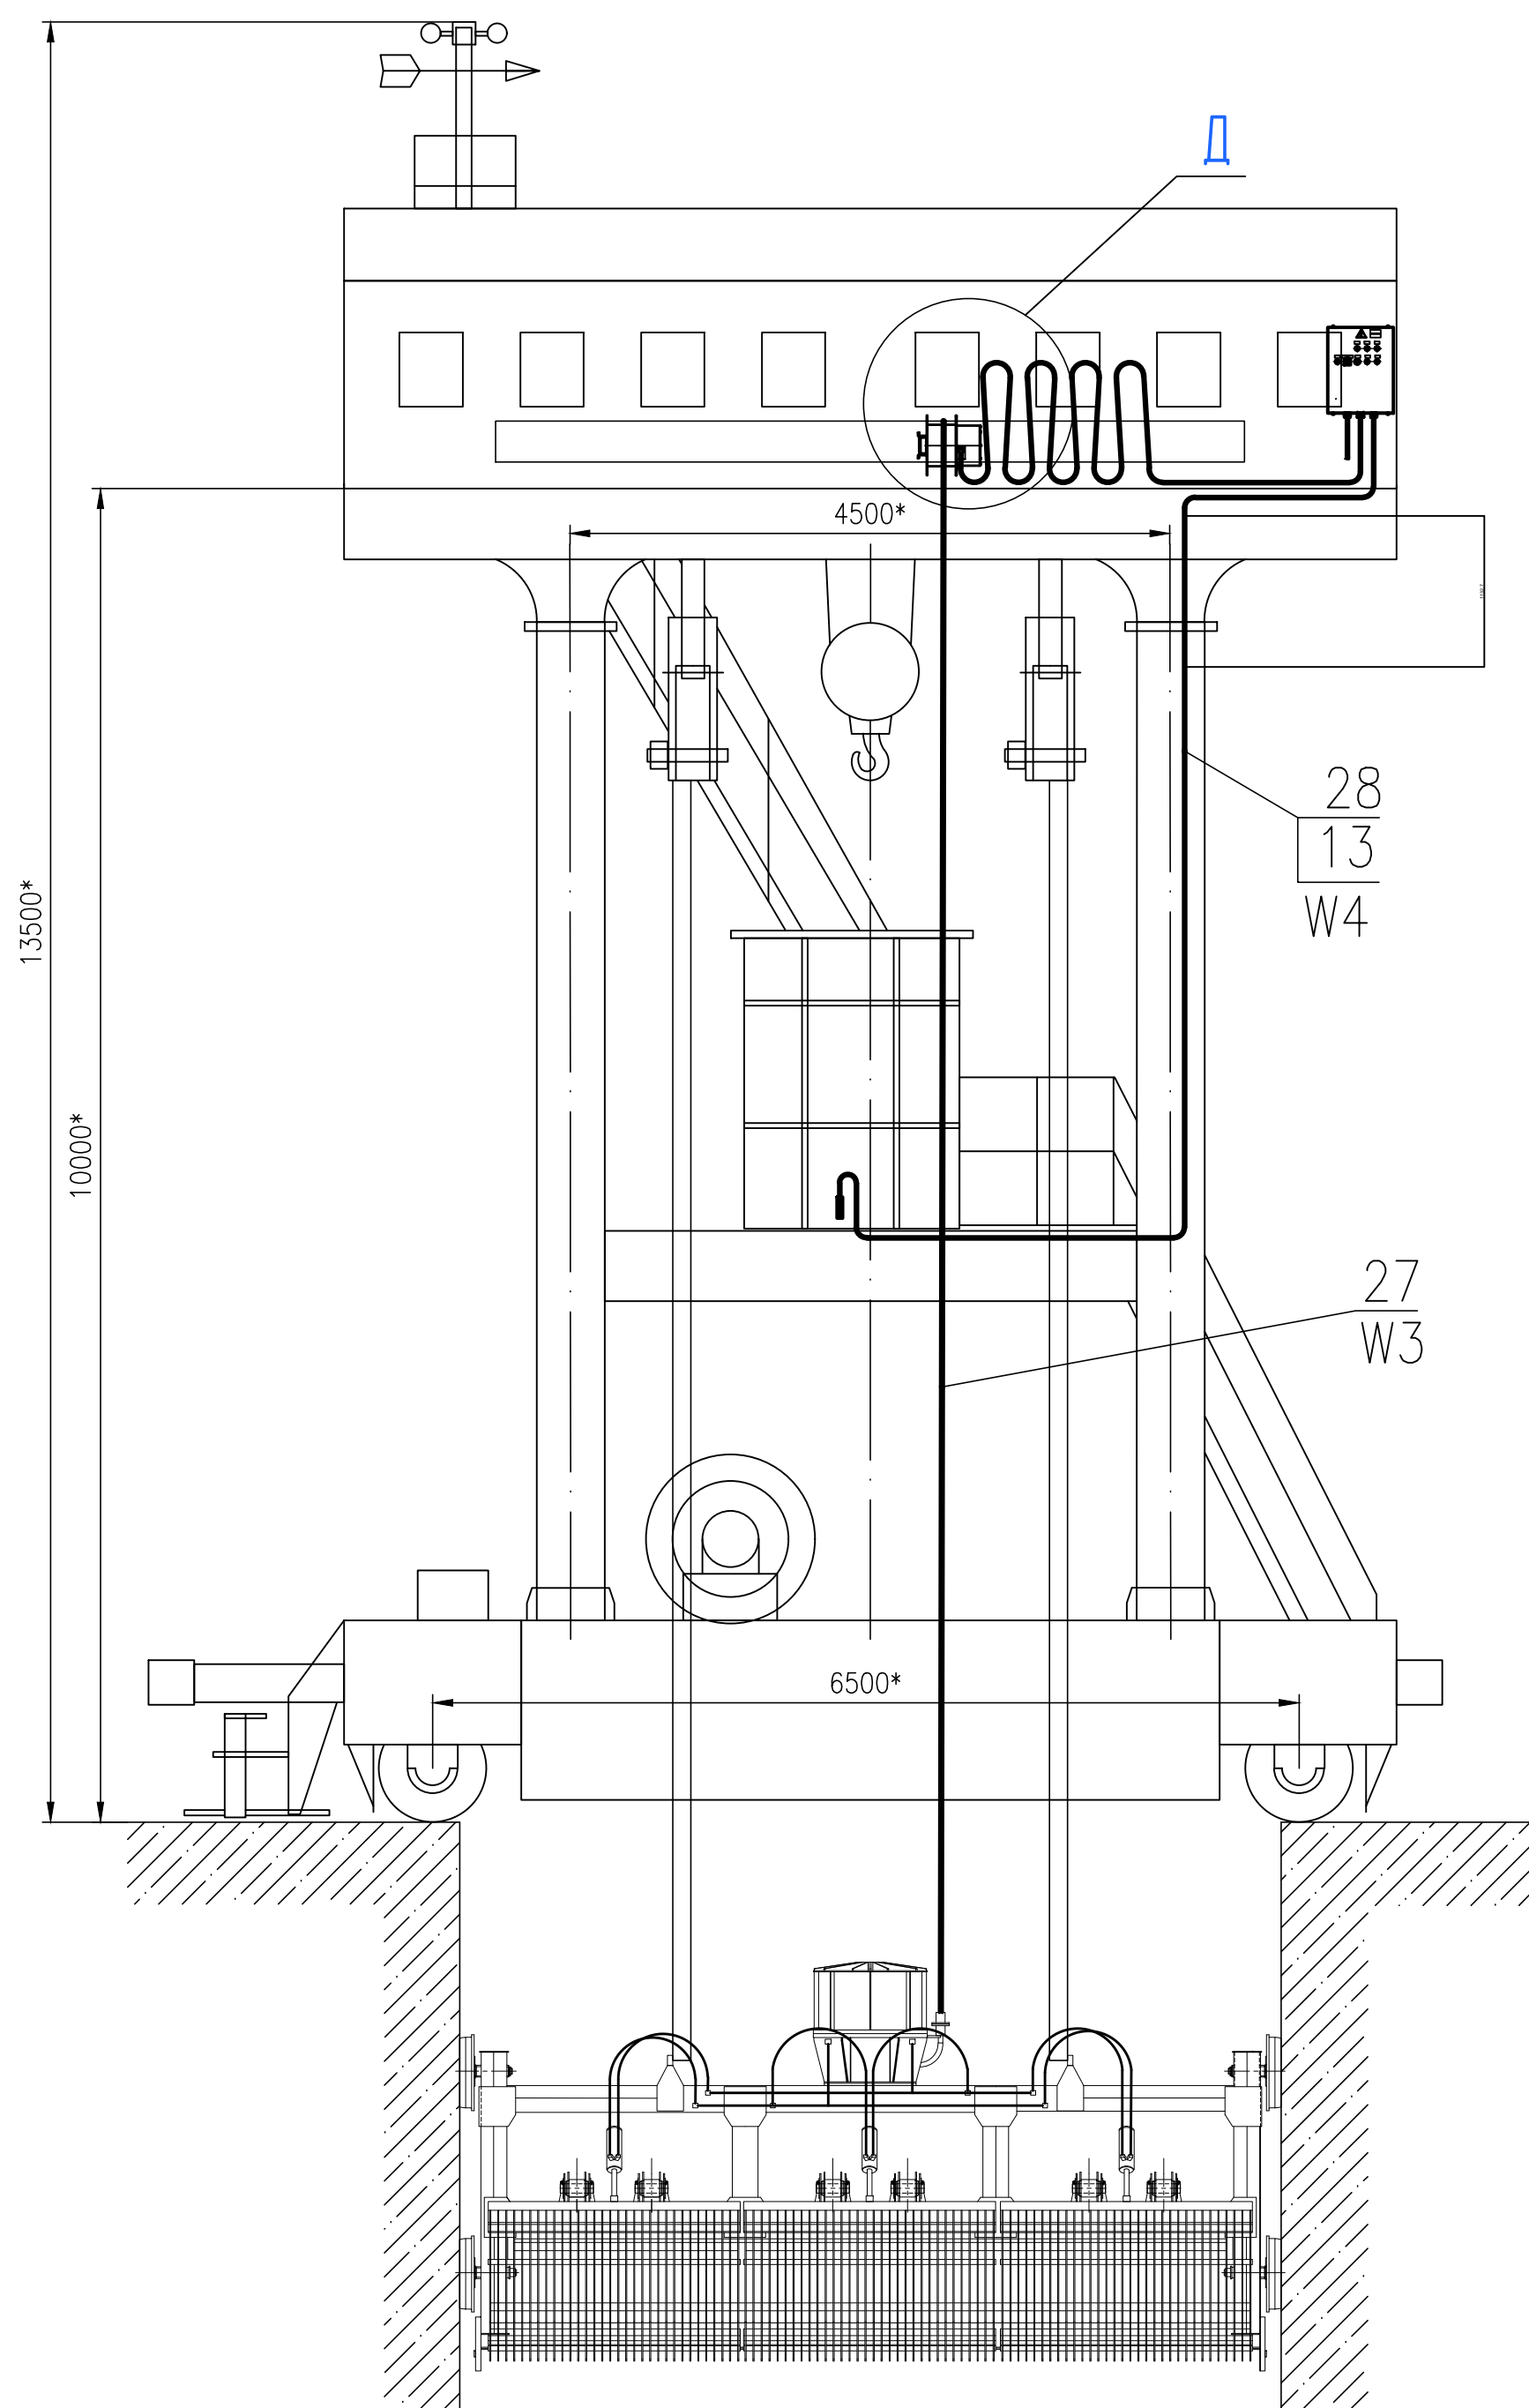


Б-Б (1:75)

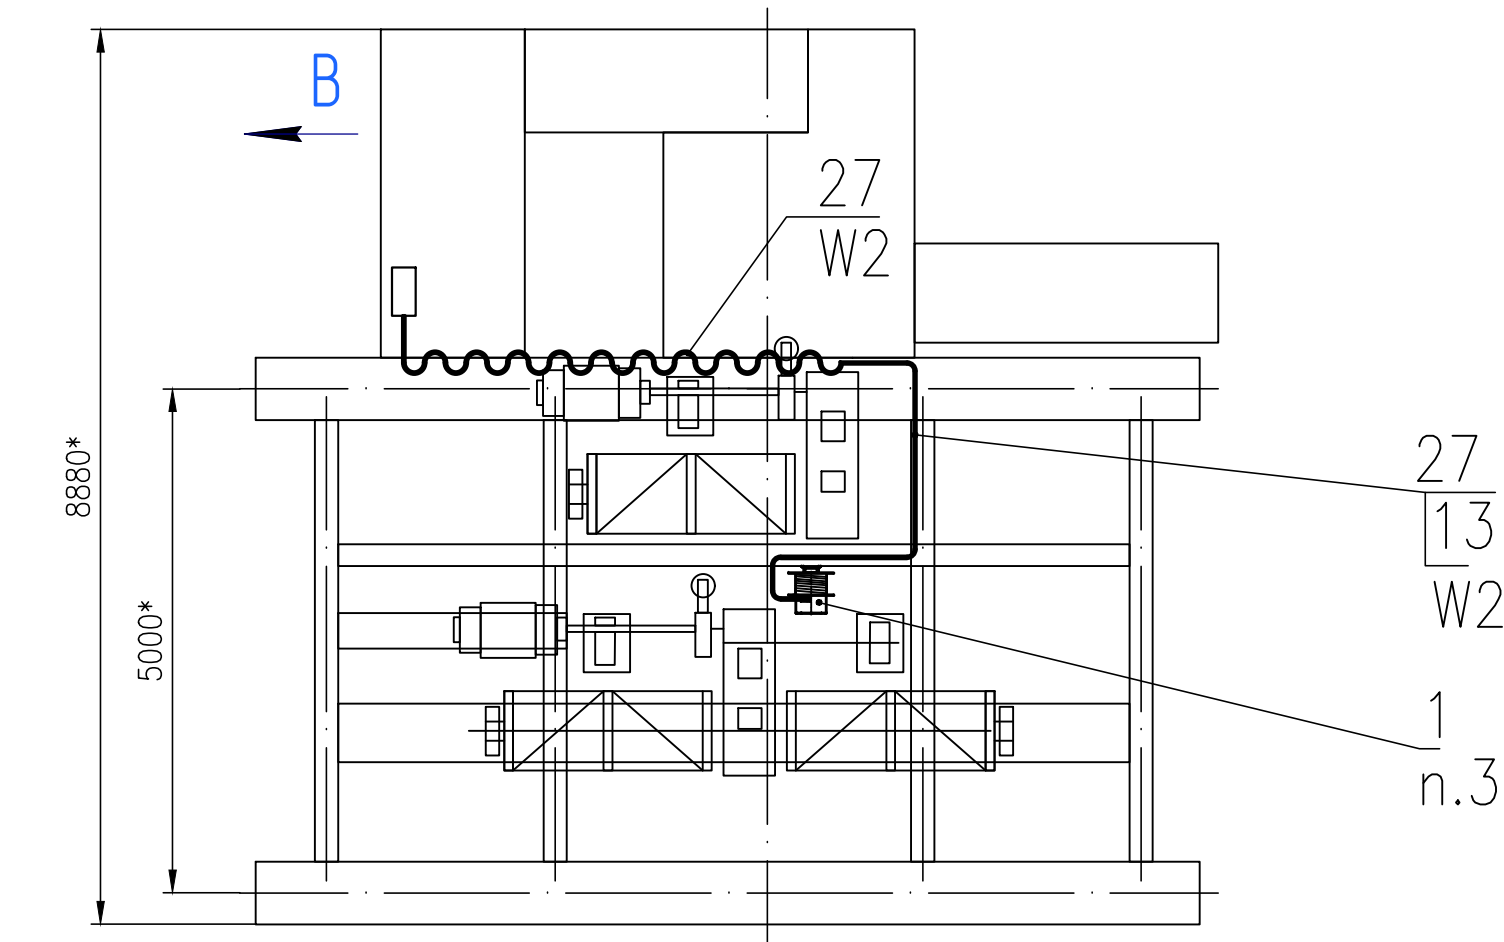


Д (1:10)

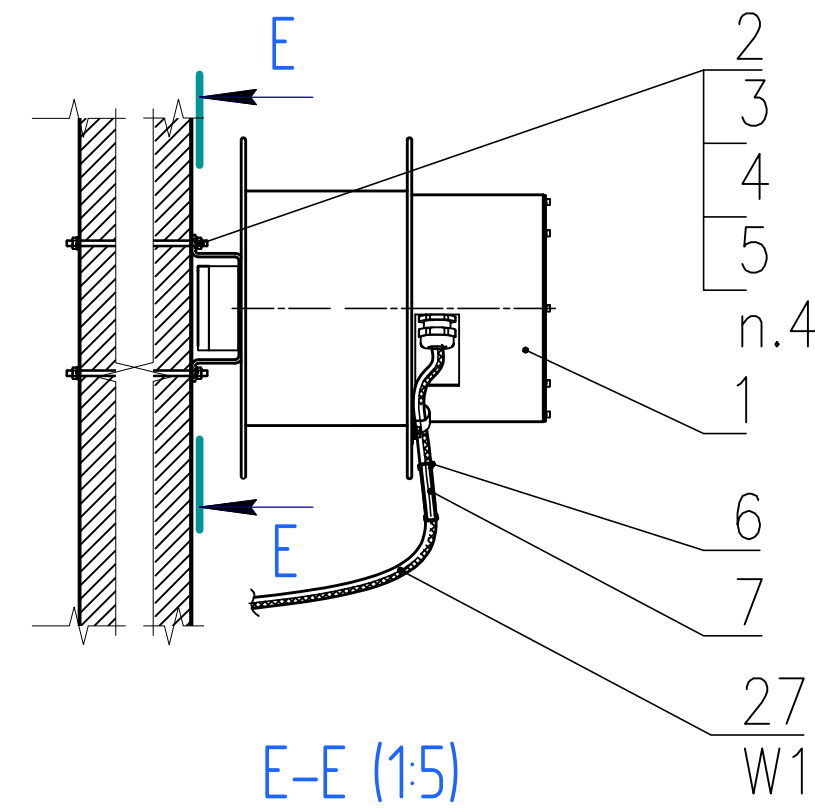


Ж (1:5)

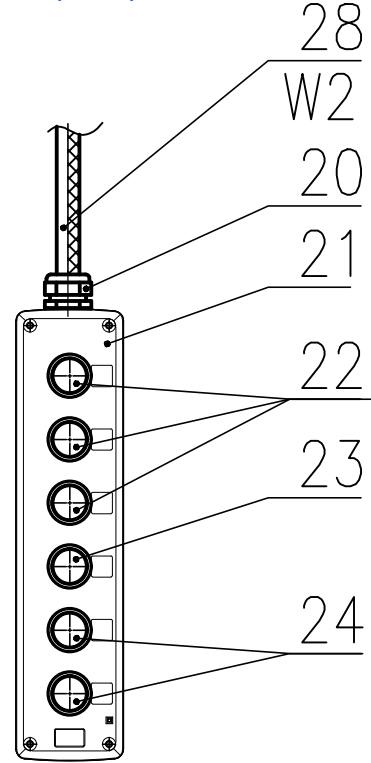


Е-Е (1:5)

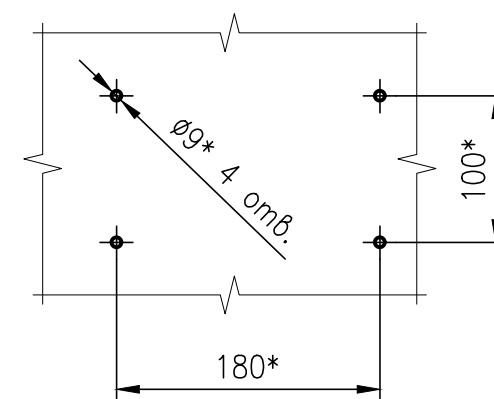

В(1:10)

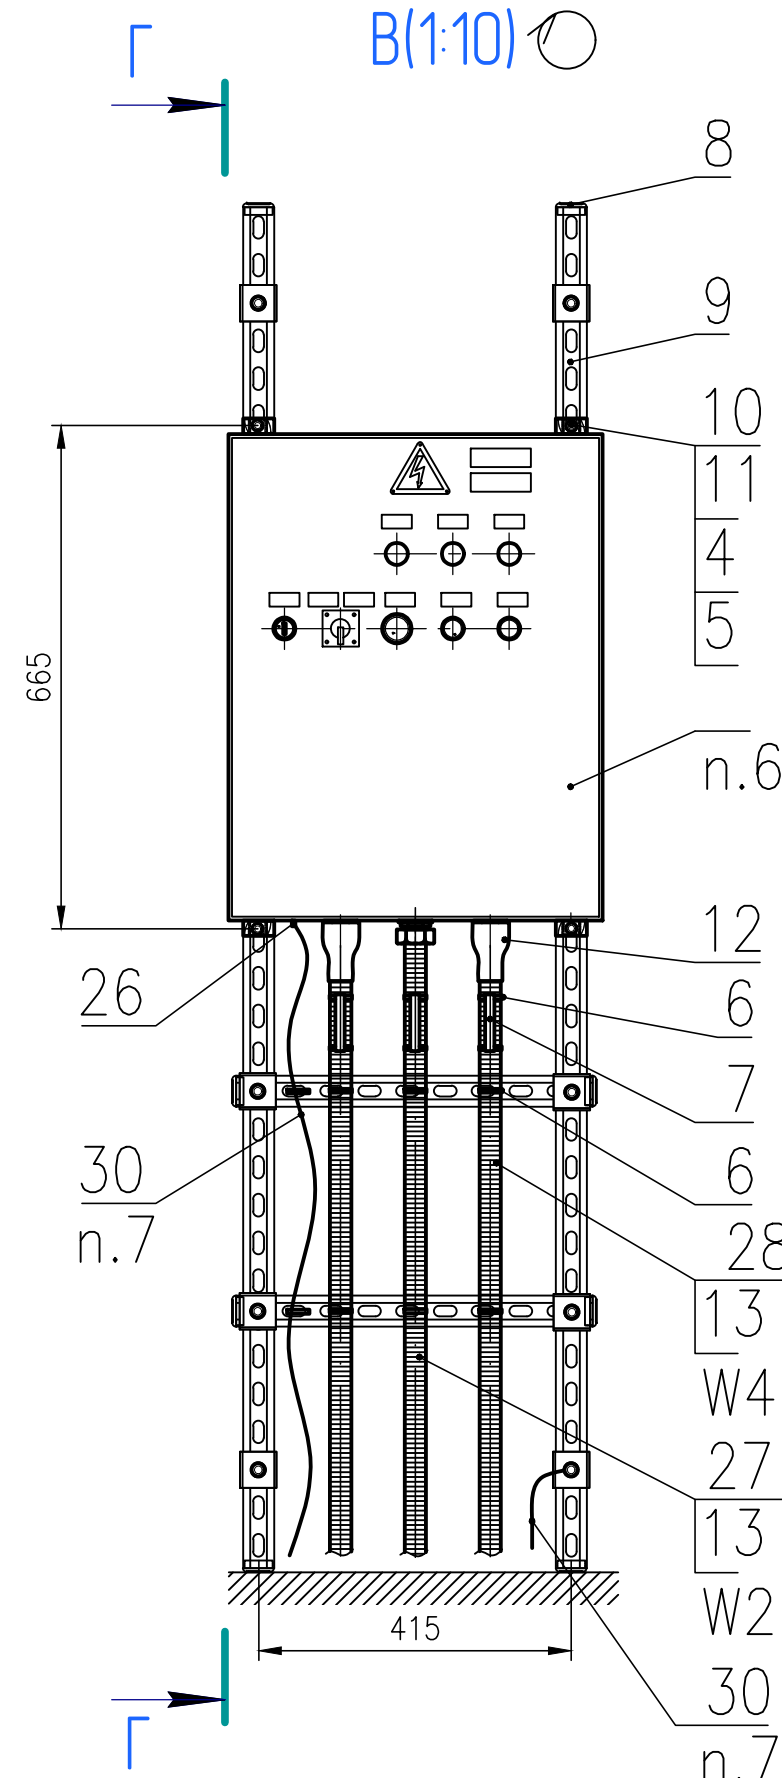

Г-Г(1:10)

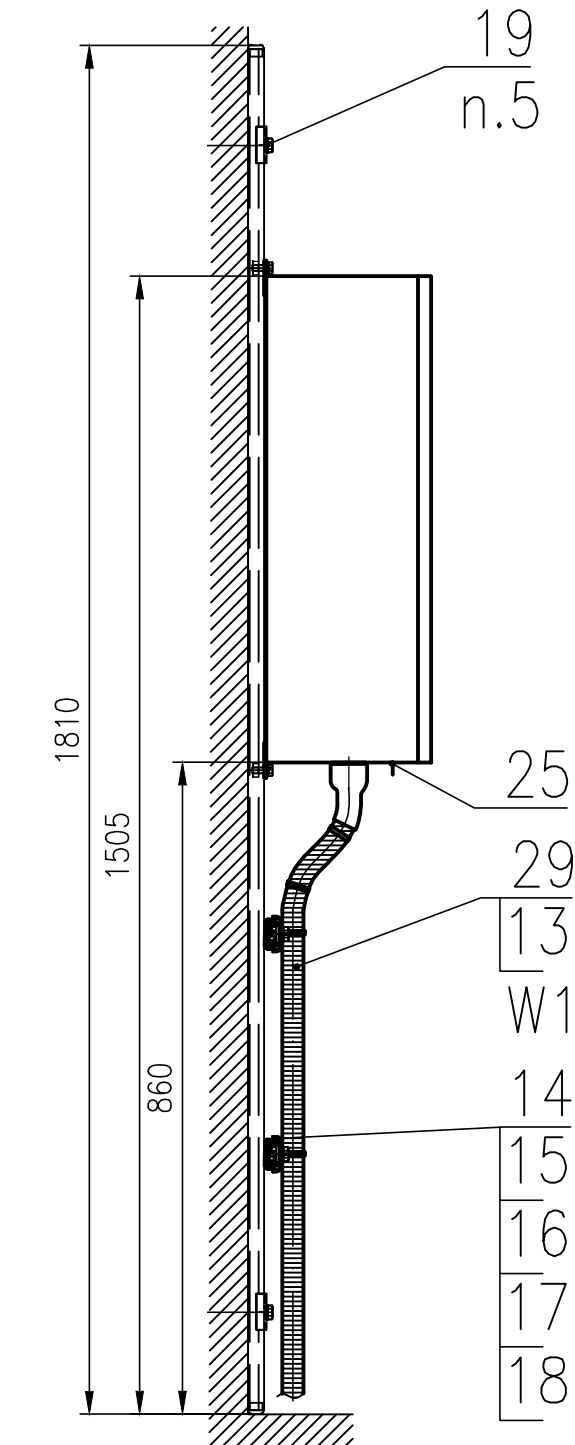

1. *-размеры для справок.
2. На линиях-выносах даны номера позиций по спецификации к данному чертежу.
Условные обозначения электрооборудования согласно схемы электрической принципиальной.
3. Место монтажа кабельного барабана -уточнить по месту.
4. Шпильки нарезать по месту.
5. Крепеж для монтажного профиля и высоту крепления определить - по месту.
6. Шкаф управления грейфером см. ОЗuM-445A.000.01.00.00.000.
7. Заземляющий проводник присоединить к шинке заземления шатра крана.

					ОЗuM-445A.000.00.00.00.000-СБ		
					Токоподвод к грейферу плоскощелостному L6000		
					Сборочный чертеж		
					Литера	Масса	Масштаб
					и	113	1:50
					Лист 1		
					АО "Опытный завод Гидромонтаж", 2026 г.		
					Формат А3x3(0,75φA1)		

Согласовано				
Инф. N подл.	Подп. и дата	Взам. инф. N		
Инф. N подл.	Подп. и дата	Взам. инф. N		