


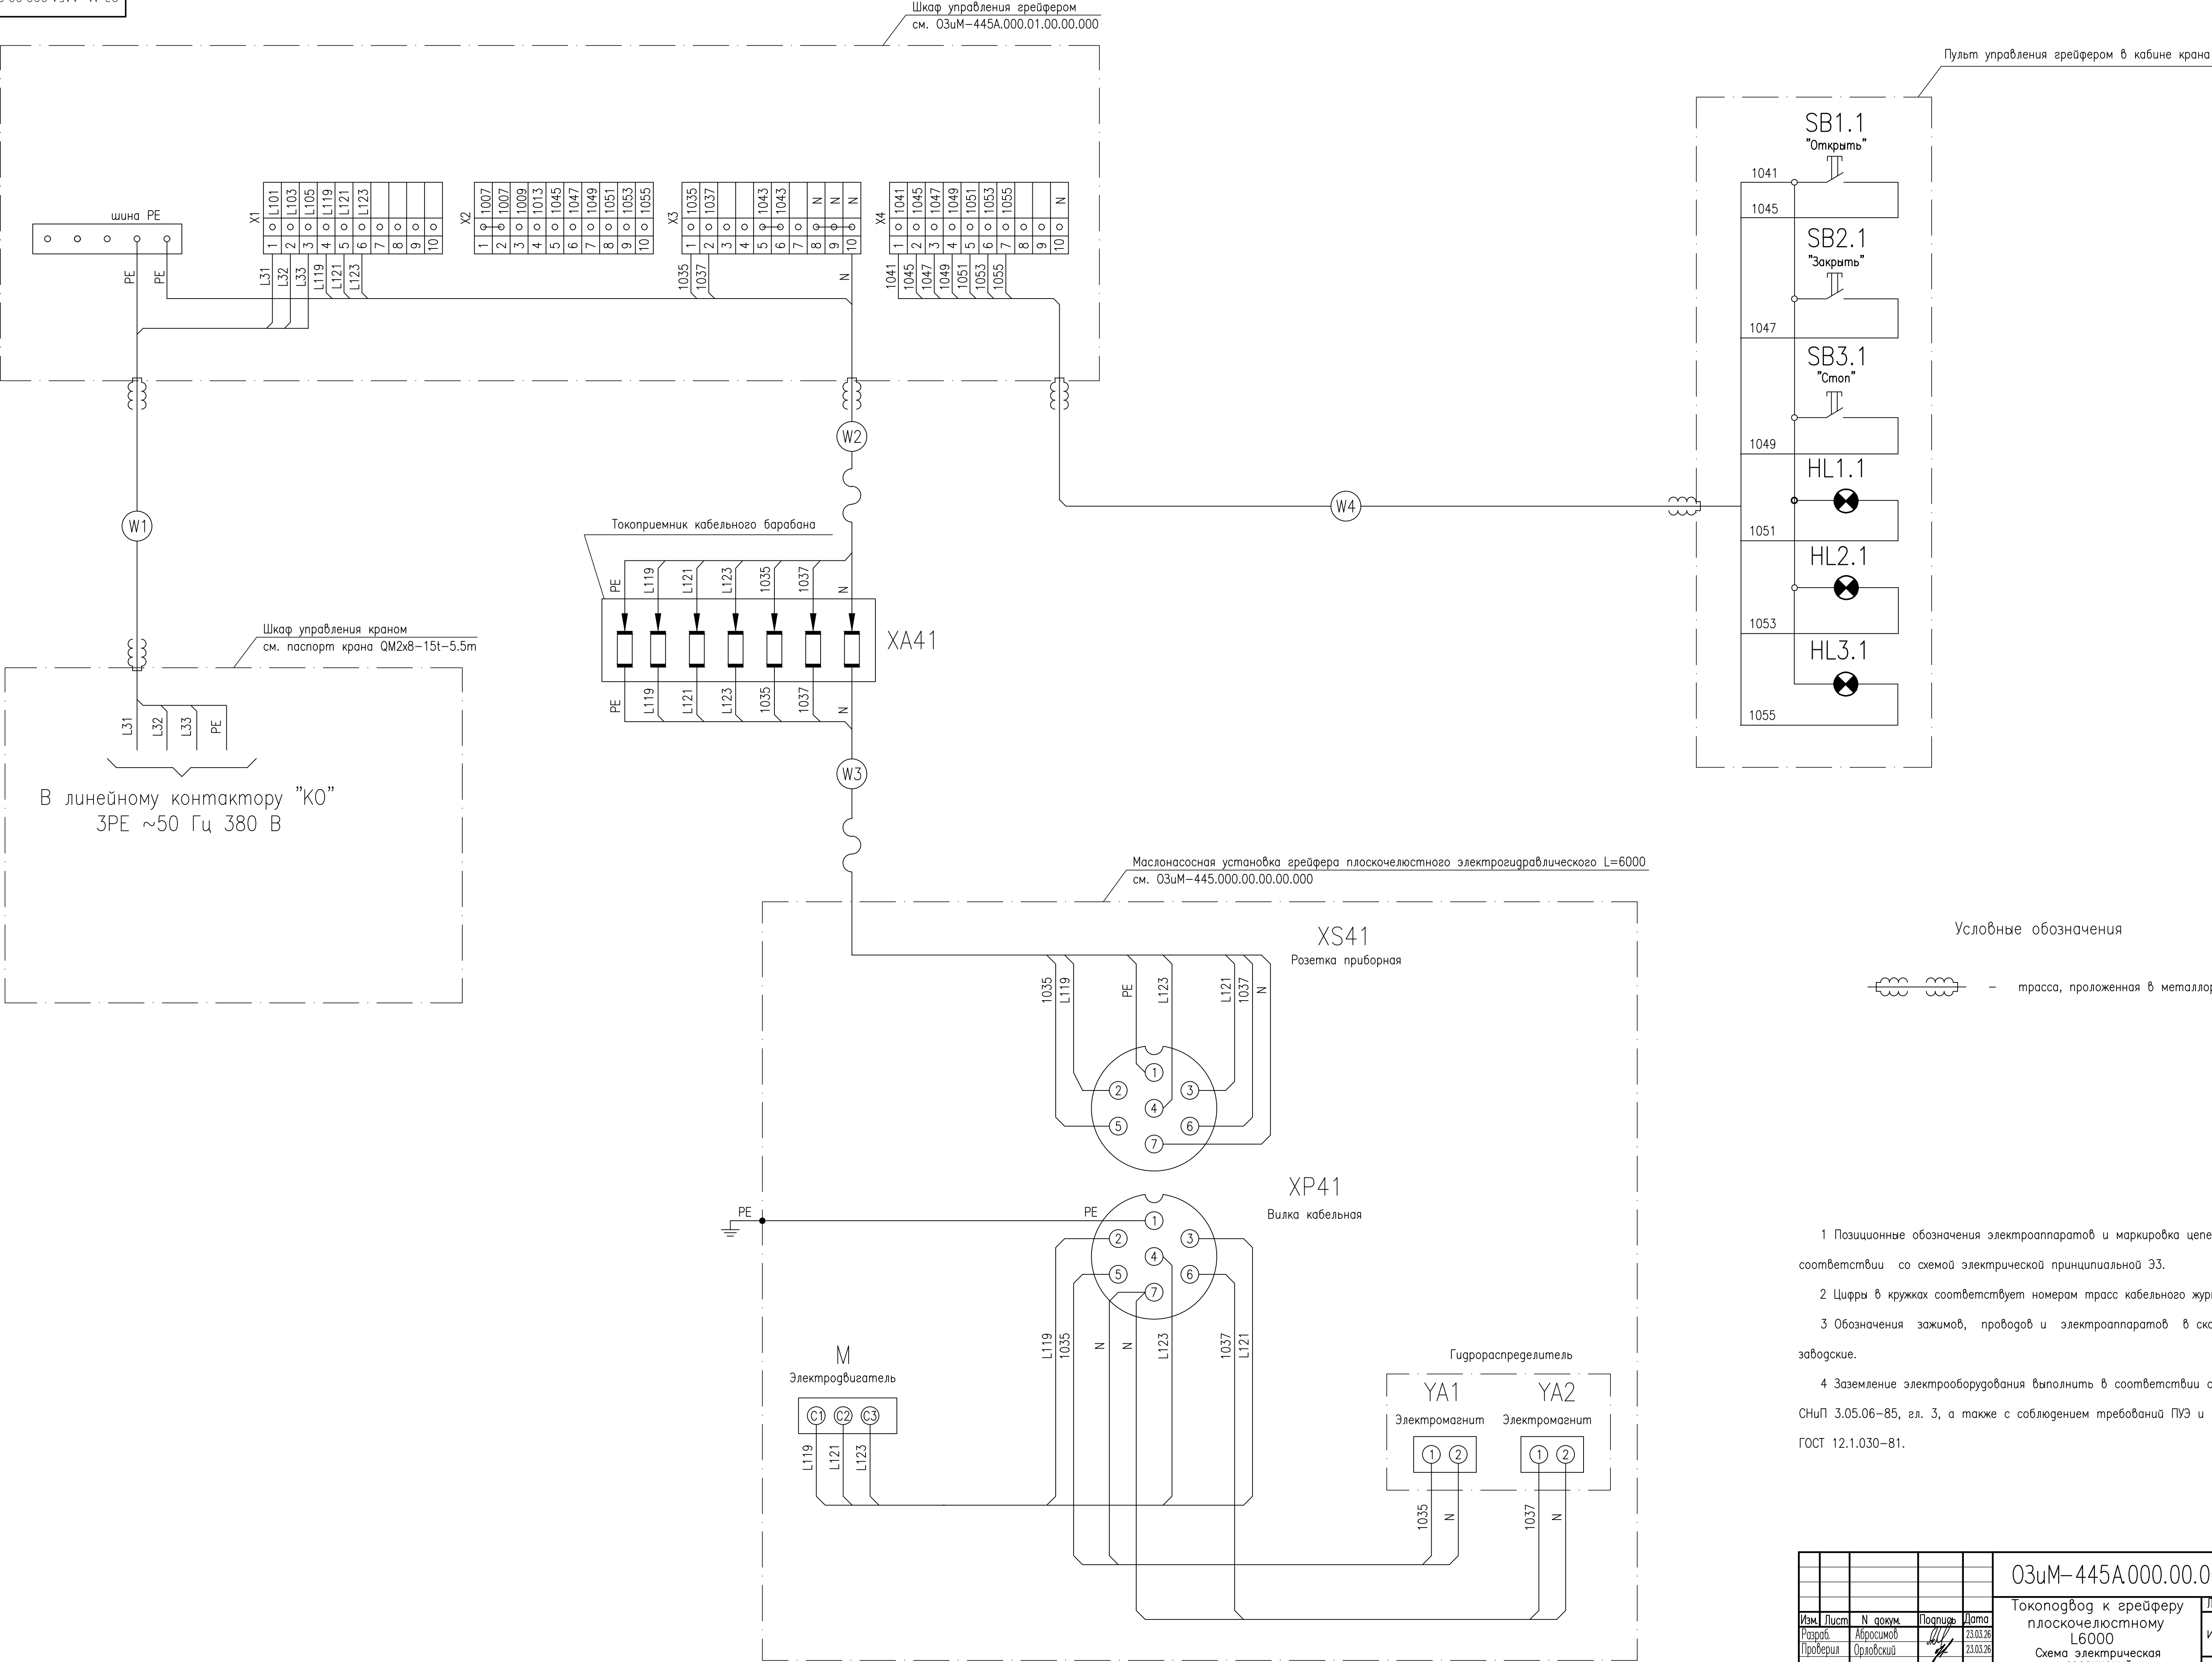

					03иМ-445A.000.00.00.00.000-34				
					Токопровод к грейферу плоскочелюстному L6000 Схема электрическая соединений		Литера	Масса	Масштаб
							и	-	-
					Лист		Листов 1		
							АО "Опытный завод Гидромонтаж", 2026г.		
Изм.	Лист	№ докум.	Подпись	Дата					
Разраб.		Абросимов		23.03.26					
Проверил		Орловский		23.03.26					
Н. контр.		Гребнев		23.03.26					
Гл. инж.		Орловский		23.03.26					