
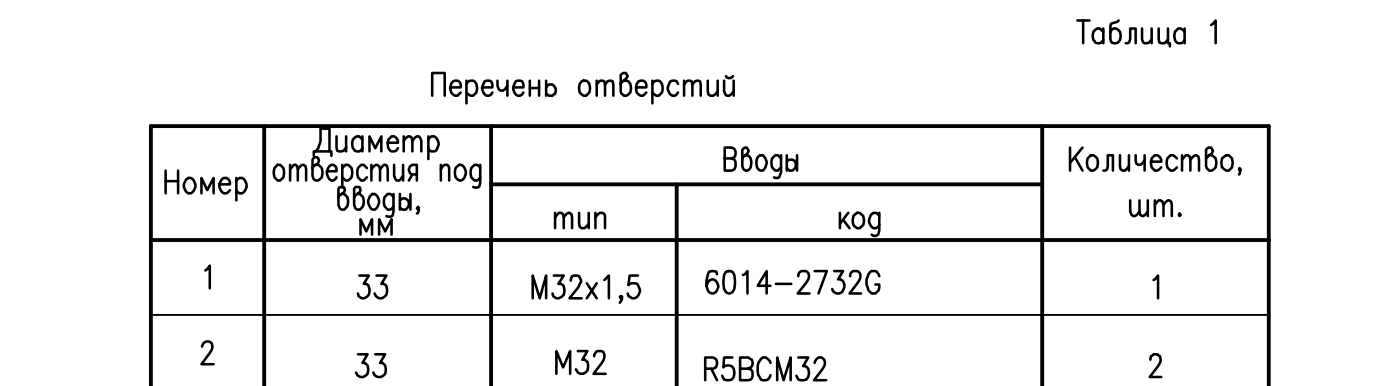


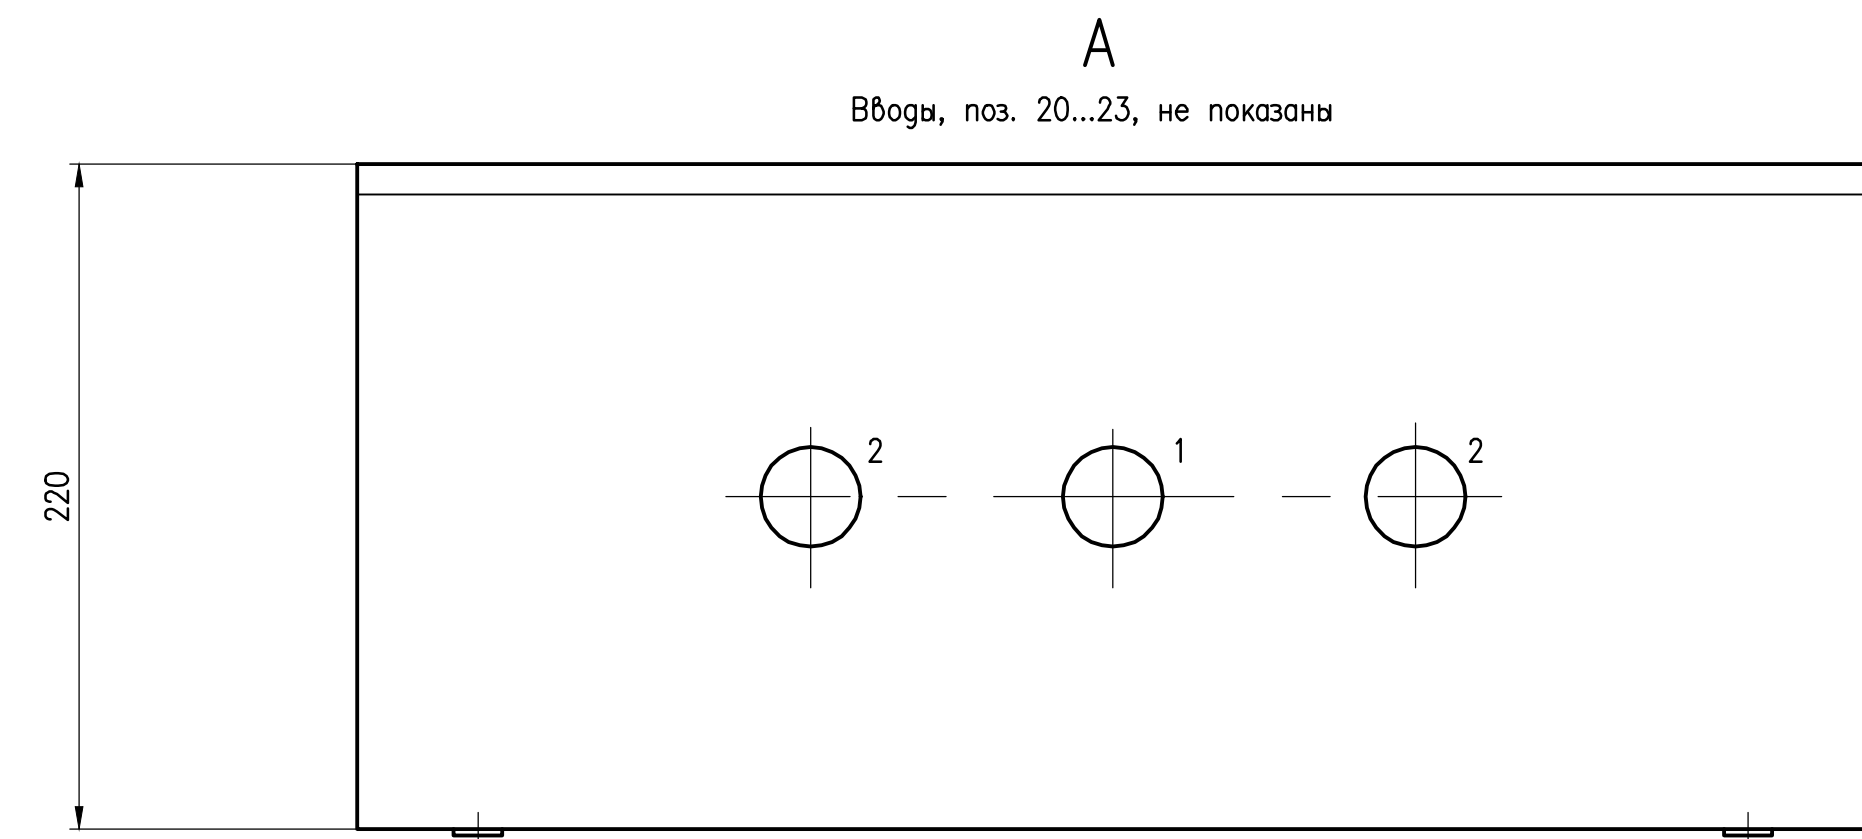

- 1 Данный чертеж общего вида шкафа является заданием для выполнения сборочного чертежа предприятия—изготовителя ящика согласно "Руководящих материалов по проектированию ОЛХ 684002—90".
- 2 Расположение вводов, поз. 20...23, показано на виде А, а диаметры отверстий под вводы указаны в таблице 1.
- 3 Проводка силовых цепей в шкафу должна быть выполнена отдельно от цепей управления. Внутренняя проводка должна быть выполнена с укладкой в пластиковые каналы, не подвергивающие горения.
- В местах, где невозможна укладка в пластиковые каналы, проводка осуществляется в гибких пластиковых рукавах.
- Для электропроводки должны применяться провода с медными жилами, с изоляцией и оболочкой, не распространяющие горение, с низким дымогазообразованием.
- 4 Провода маркировать на обоих концах пластиковыми маркирами на цельных трубочках с нестирающимися надписями с таким же обозначением, как на чертежах.
- 5 В нижней части шкафа установить медную шину поз. 13 для подключения заземляющего провода.
- 6 Идентификационные таблички изготовить из пластмассы толщиной 2 мм с белыми буквами на черном фоне.
- 7 Табличку "Знак электрического напряжения" использовать из комплекта поз. 1.
- 8 Знак заземления из комплекта поз. 1, установить возле элементов заземления.
- 9 Сечение цепей управления и силовых цепей — 2,5 мм².
- Проводники заземления должны быть в желто-зеленой изоляции.
- 10 Вся внутренняя проводка шкафа должна быть выполнена, проверена и испытана на заводе—изготовителе шкафа.
- 11 Позиционные обозначения электроаппаратов даны согласно схеме электрической принципиальной шкафа ОЗМ-445А.000.01.00.00.000 33.
- 12 Размеры для справок.

					03uM-445A.000.01.00.00.000 В0						
Изм./Лист	№ док-м.	Подп.	Дата	Шкаф управления Чертеж общего вида				Лист	Масса	Масштаб	
Разроб.	Абросимов	<i>Абросимов</i>	23.03.26					и	30	1:2,5	
Проб.	Орловский	<i>Орловский</i>	23.03.26					Лист	Листов 1		
Т. контрп.	Гребнев	<i>Гребнев</i>	23.03.26					АО "Опытный завод Гидромонтаж"			
Н. контрп.	Гребнев	<i>Гребнев</i>	23.03.26								
Утв.	Орловский	<i>Орловский</i>	23.03.26								