


План бетонной подготовки. Оси 5-8 (1:100)

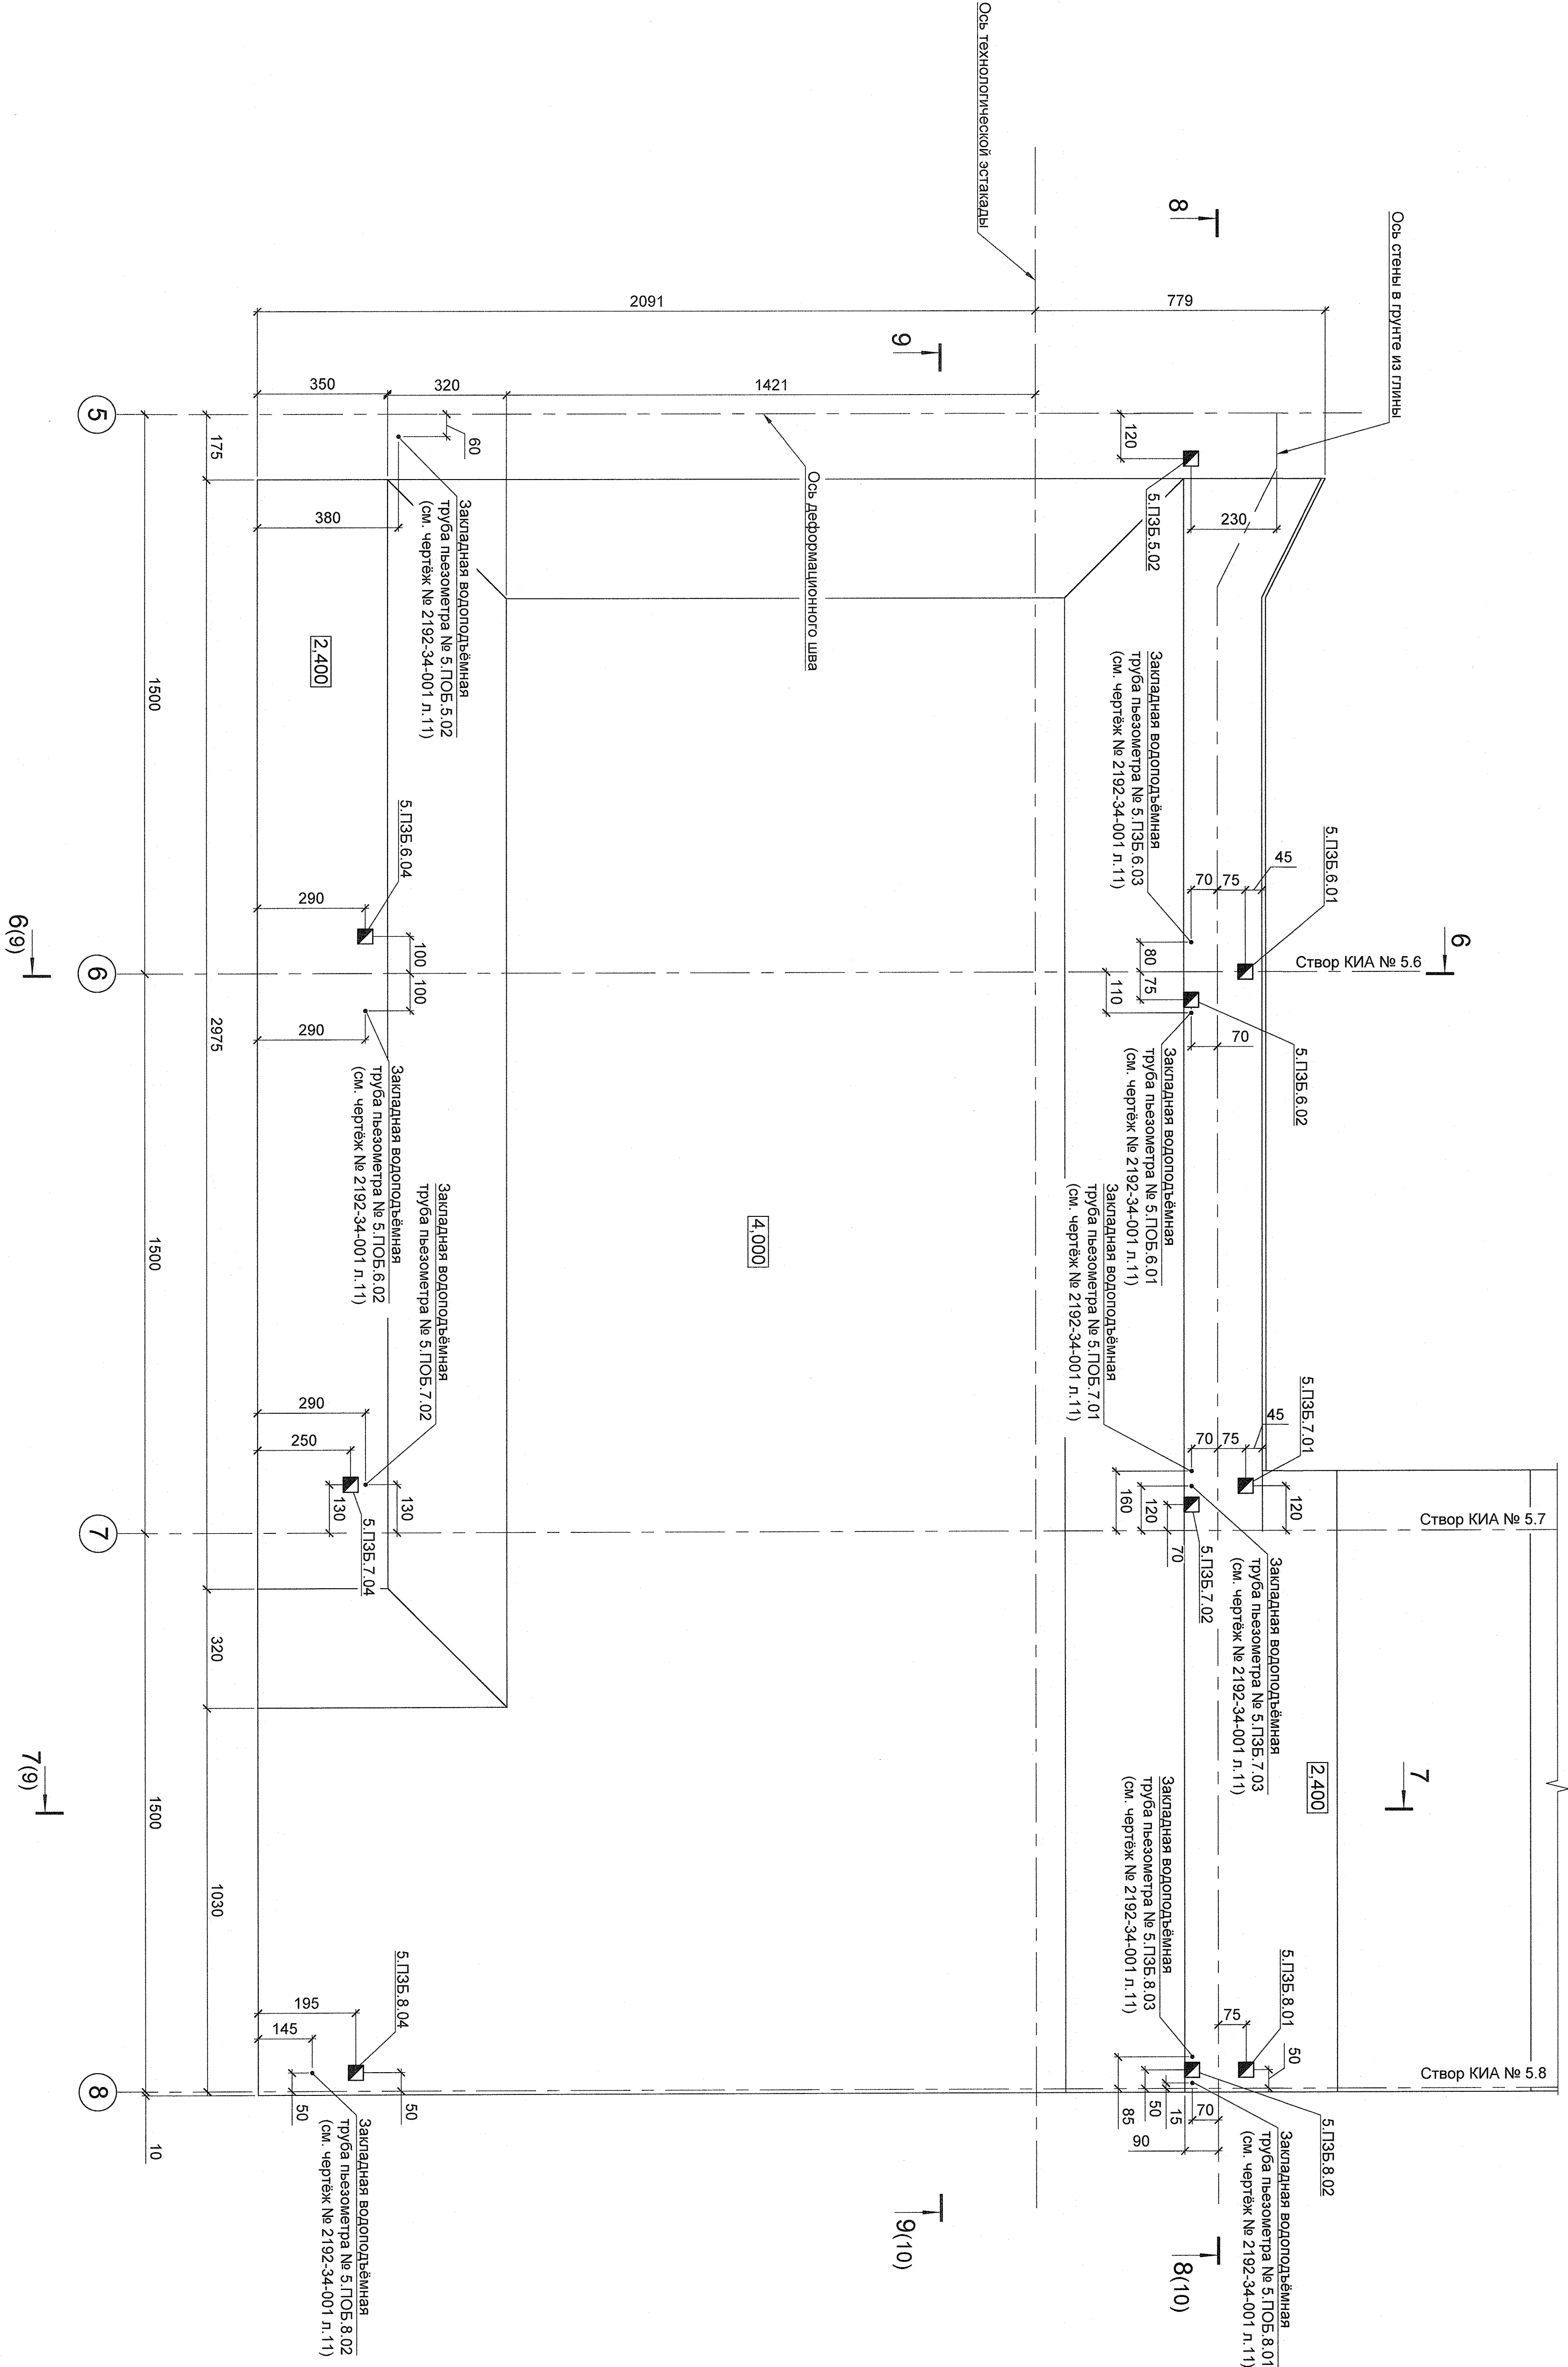

Примечания:

1. Установка пьезометров закладных безнапорных (тип 3). №№ 5.ПДБ.6.01, 5.ПДБ.7.01, 5.ПДБ.8.01 производится в соответствии с чертёжом № 2192-34-001.06.
2. Установка пьезометров закладных безнапорных (тип 2). №№ 5.ПДБ.5.02, 5.ПДБ.6.02, 5.ПДБ.7.02, 5.ПДБ.8.02 производится в соответствии с чертёжом № 2192-34-001.05.
3. Установка пьезометров закладных безнапорных (тип 1). №№ 5.ПДБ.6.04, 5.ПДБ.7.04, 5.ПДБ.8.04 производится в соответствии с чертёжом № 2192-34-001.04.
4. При монтаже закладных пьезометров в случае взаимного наложения или пересечения деревянных щитов выполняется их подрезка по месту. Штык (место примыкания) подрезанных щитов после сборки промазывается горячим битумом.
5. В случае пересечения траекторией трубы опускного пьезометра ПДБ деревянного щита ПДБ отверстие в щите выполняется по месту.
6. Размеры на чертеже даны в сантиметрах, отметки в метрах.

|              |  |              |  |              |  |             |  |
|--------------|--|--------------|--|--------------|--|-------------|--|
| Инв. № подл. |  | Подп. и дата |  | Взам. инв. № |  | Согласовано |  |
| 809301       |  | № 03.08.26   |  |              |  |             |  |



|                            |          |       |        |       |       |                                   |  |  |  |
|----------------------------|----------|-------|--------|-------|-------|-----------------------------------|--|--|--|
| 2192-34-001                |          |       |        |       |       |                                   |  |  |  |
| Изм.                       | Кол. уч. | Лист  | № док. | Подп. | Дата  | Фёдоровский подпорный гидроузел   |  |  |  |
| Разработал                 | Шуринов  | 10/22 | 10/22  | 10/22 | 10/22 | Водоотливная плотина. Оси 1-8.    |  |  |  |
| Проверил                   | Сеняков  | 10/22 | 10/22  | 10/22 | 10/22 | Рыбопропускной шлюз. Секции 2, 3. |  |  |  |
| Размещение и установка КИА |          |       |        |       |       | Р                                 |  |  |  |
| Н. контр.                  |          |       |        |       |       | 3                                 |  |  |  |
| Переведено                 |          |       |        |       |       | Листов                            |  |  |  |
| Технический                |          |       |        |       |       | План бетонной подготовки. Оси 5-8 |  |  |  |
| АО "Искитунгидропроект"    |          |       |        |       |       | Формат А1                         |  |  |  |
|                            |          |       |        |       |       | 2008                              |  |  |  |