


План водосливной плотины на отм. 6.500. Оси 1-5 (1:100)

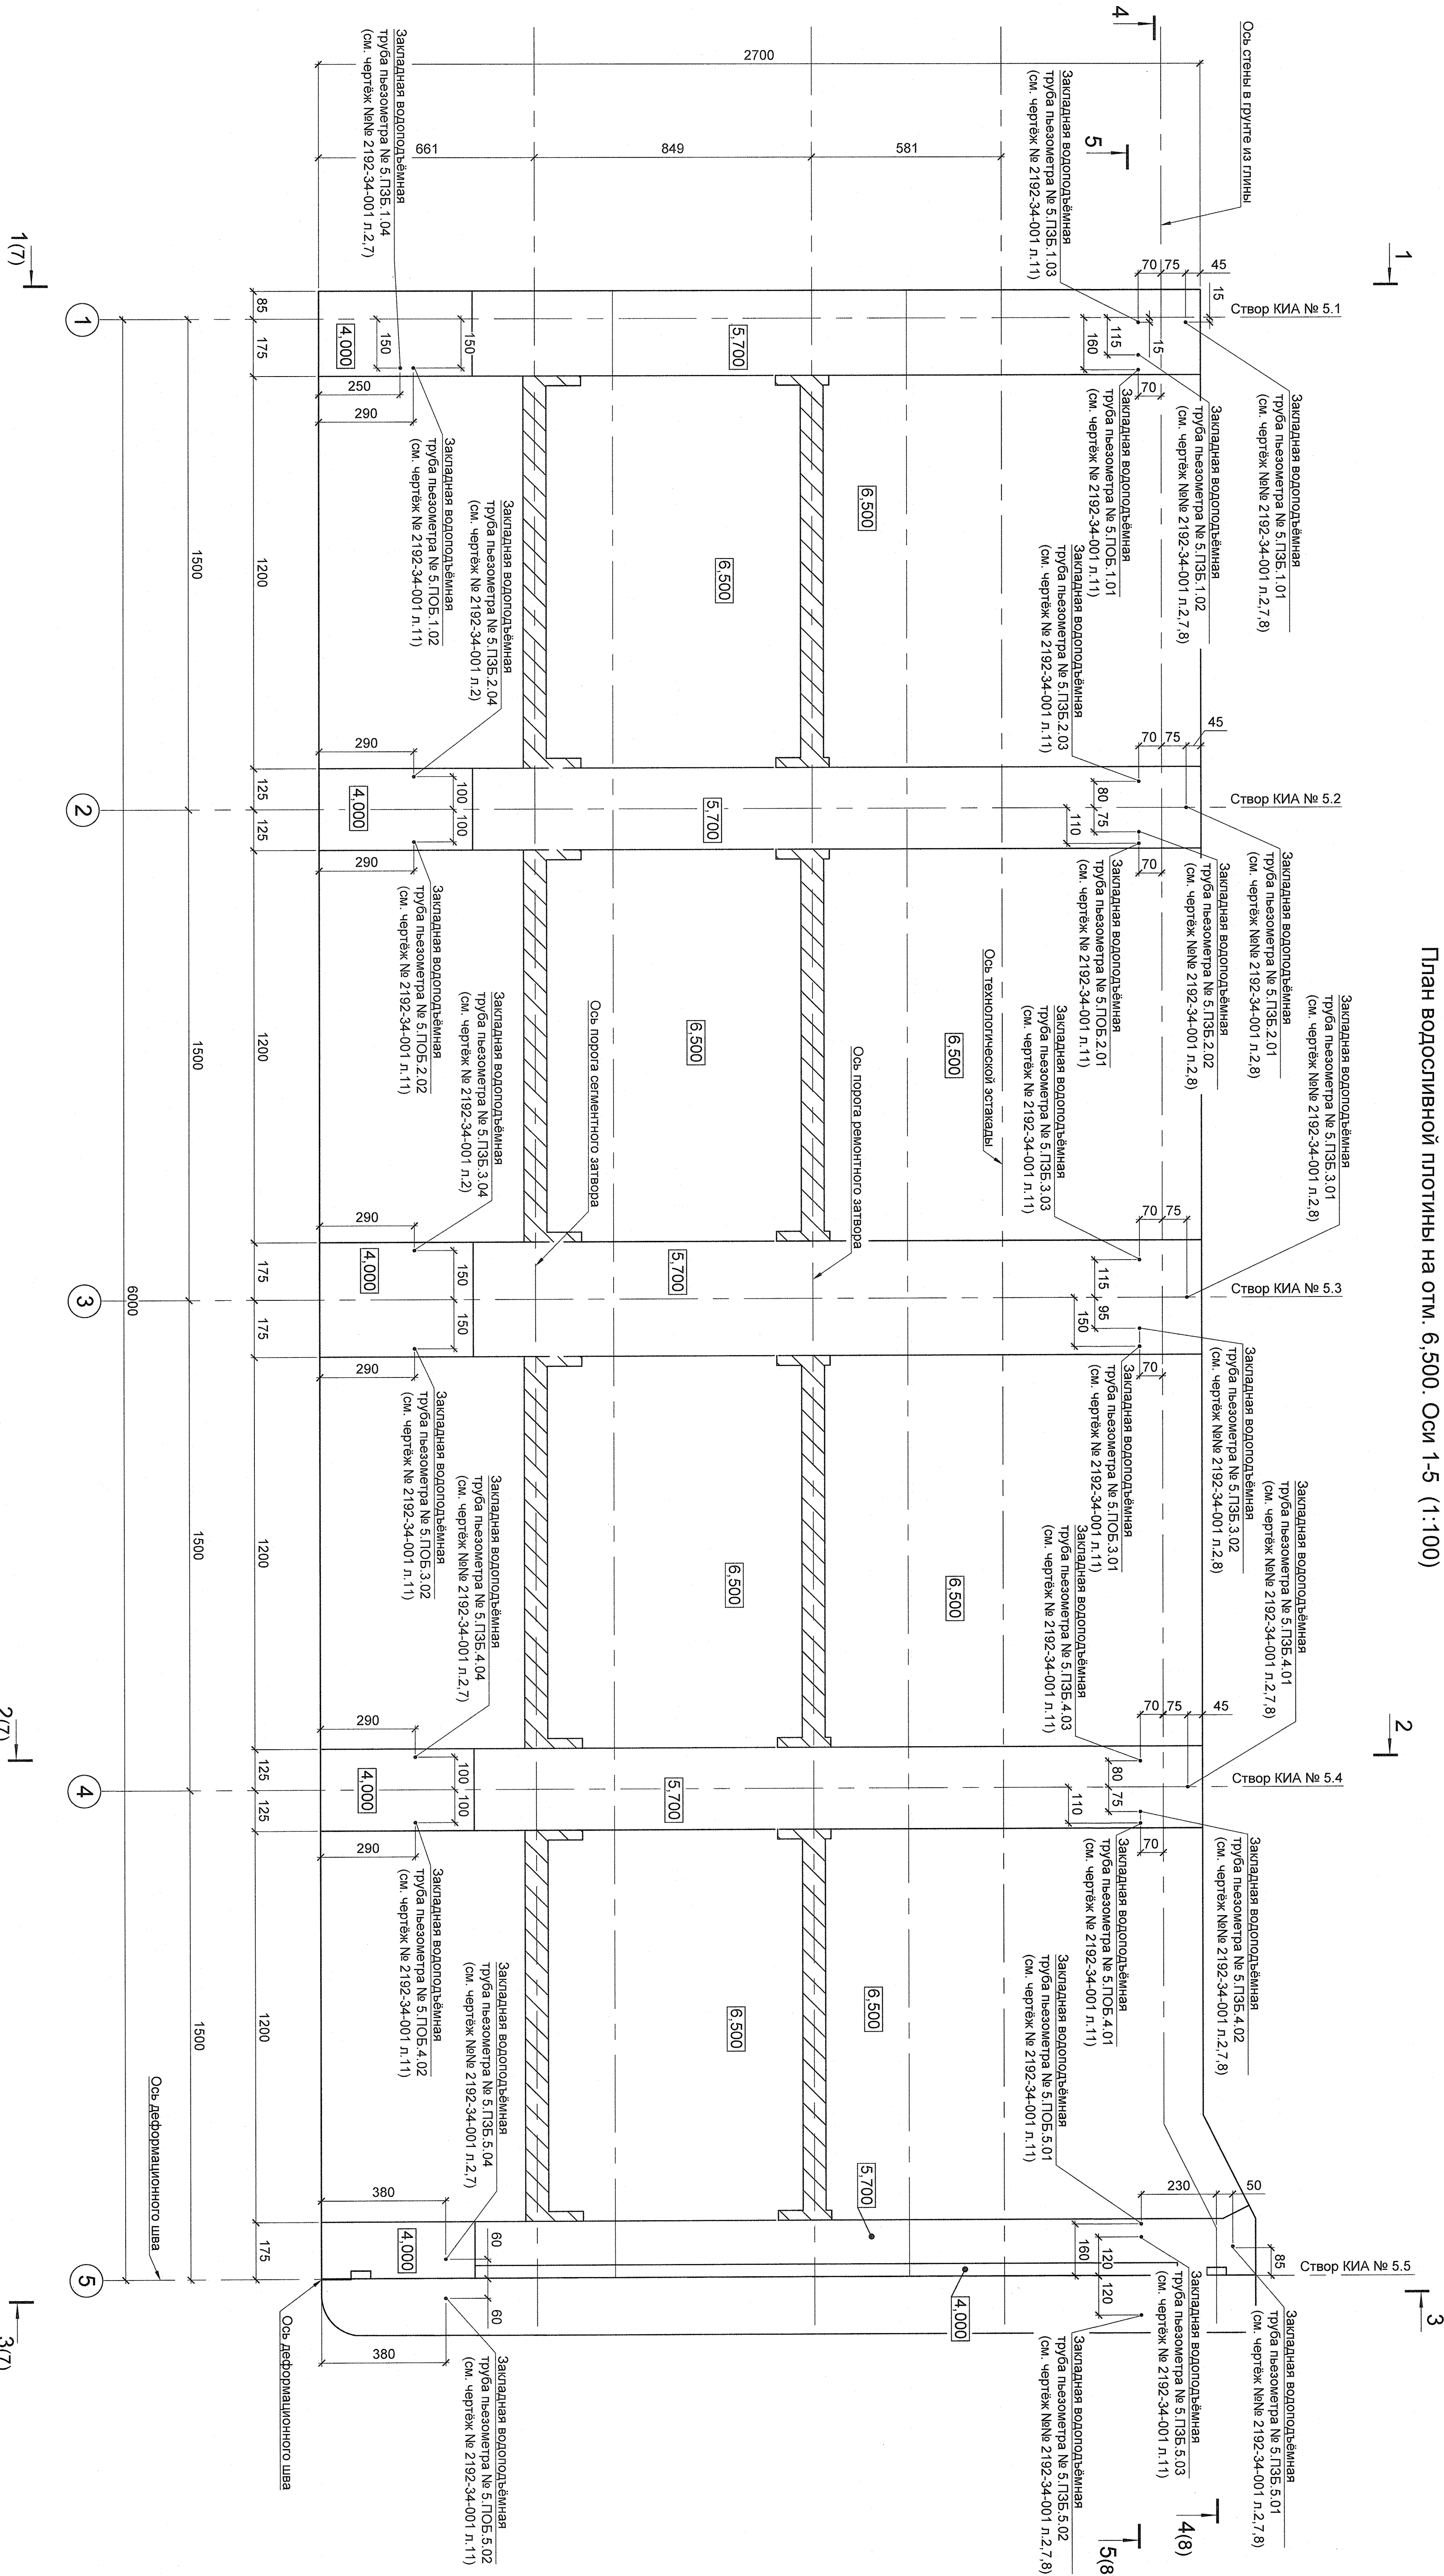

Размеры на чертеже даны в сантиметрах, отметки в метрах.

Инов. № подл.	Подп. и дата	Взам. инв. №	Согласовано
809302	03.07.06		



Изм.	Кол. л.	Лист № док.	Подп.	Дата	Фёдоровский подпорный гидроузел
Разработал	Шуменков	1/02/06	1/02/06	1/02/06	Водосливная плотина. Оси 1-5.
Проверил	Сенцов	1/02/06	1/02/06	1/02/06	Рыбопропускной шлюз. Секция 2, 3.
Размещение и установка КИА					Размещение и установка КИА
Н. контр.	Перегудов	1/02/06	1/02/06	1/02/06	План водосливной плотины на отм. 6.500. Оси 1-5
Нач. отдела	Генеральный	1/02/06	1/02/06	1/02/06	АО "Институт Гидропроект"
					Рег. № 01/02/06
					ОК 01/02/06
					2006