


Котлован бетонных сооружений. Оси 1-8 (1:200)

Типовой разрез по створам КИА №№ 5.1÷5.4, 5.6÷5.8 (1:200)

Разрез по створу КИА № 5.5 (1:200)

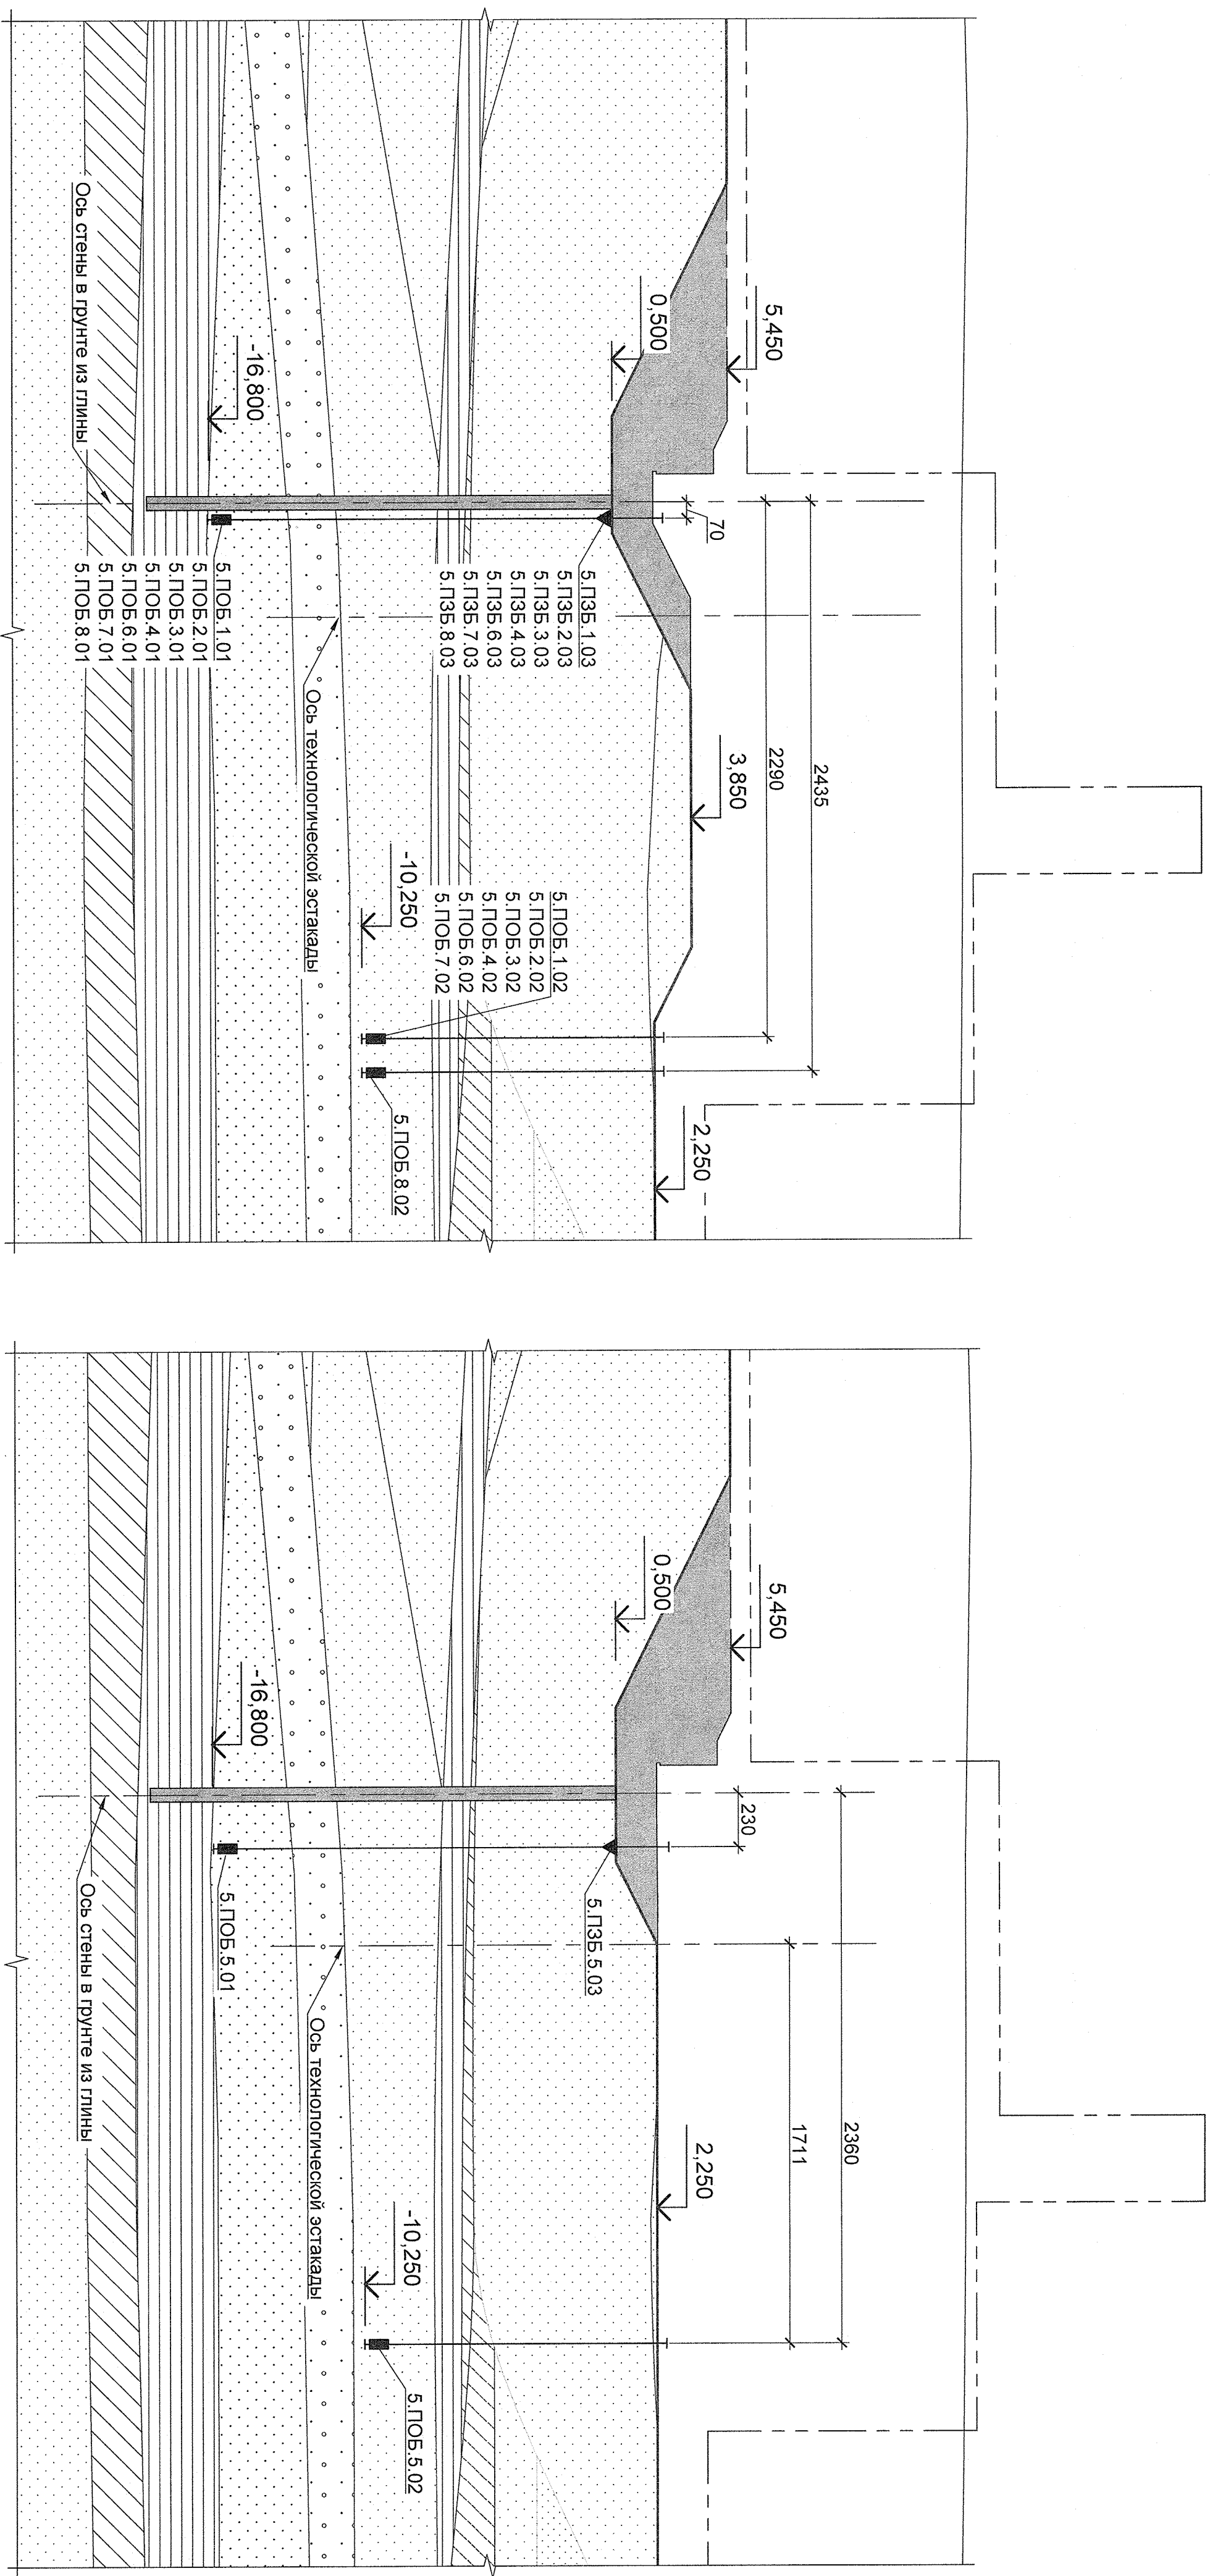

Размеры на чертеже даны в сантиметрах, отметки в метрах

### Примечания:

1. Установка пьезометров опускных безнапорных (тип 2): №№ 5.ПОВ.1.01, 5.ПОВ.2.01, 5.ПОВ.3.01, 5.ПОВ.4.01, 5.ПОВ.5.01, 5.ПОВ.6.01, 5.ПОВ.7.01, 5.ПОВ.8.01.
2. Установка пьезометров опускных безнапорных (тип 1): №№ 5.ПОВ.1.02, 5.ПОВ.2.02, 5.ПОВ.3.02, 5.ПОВ.4.02, 5.ПОВ.5.02, 5.ПОВ.6.02, 5.ПОВ.7.02, 5.ПОВ.8.02.
3. Установка пьезометров закладных безнапорных (тип 4): №№ 5.ПЗБ.1.03, 5.ПЗБ.2.03, 5.ПЗБ.3.03, 5.ПЗБ.4.03, 5.ПЗБ.5.03, 5.ПЗБ.6.03, 5.ПЗБ.7.03, 5.ПЗБ.8.03.
4. В случае пересечения траектории трубы опускного пьезометра ПОВ деревянного щита ПЗБ отверстие в щите выполняется по месту.
5. Размеры на чертеже даны в сантиметрах, отметки в метрах.

|              |              |              |             |  |  |  |
|--------------|--------------|--------------|-------------|--|--|--|
| Инв. № подл. | Подп. и дата | Взам. инв. № | Согласовано |  |  |  |
| 809309       | А. 03.07.26  |              |             |  |  |  |



|   |           |      |        |                |          |        |  |
|---|-----------|------|--------|----------------|----------|--------|--|
|   |           |      |        | 2192-34-001    |          |        |  |
| Фёдоровский подпорный гидрозел                                                                              |           |      |        |                |          |        |  |
| Изм.   | Кол. уч.  | Лист | № док. | Подп.          | Дата     |        |  |
| Разработал                                                                                                  | Шуников   |      |        |                | 02.02.26 |        |  |
| Проверил   | Семедов   |      |        |                | 02.02.26 |        |  |
|   |           |      |        |                |          |        |  |
| Н. контр.                                                                                                   | Перегудов |      |        |                | 02.02.26 |        |  |
| Нач. отдела                                                                                                 | Тембилов  |      |        |                | 02.02.26 |        |  |
| Котлован бетонных сооружений.<br>Оси 1-8                                                                    |           |      |        |                |          |        |  |
|  АО "Институт Гидропроект" |           |      |        | Стация         | Лист     | Листов |  |
|   |           |      |        | Р              | 11       |        |  |
| Проектно<br>Исполн. Гидропроект                                                                             |           |      |        | ОКЛАДЫ<br>2026 |          |        |  |