


План бычков на отм. 9,950. Оси 1-5 (1:100)

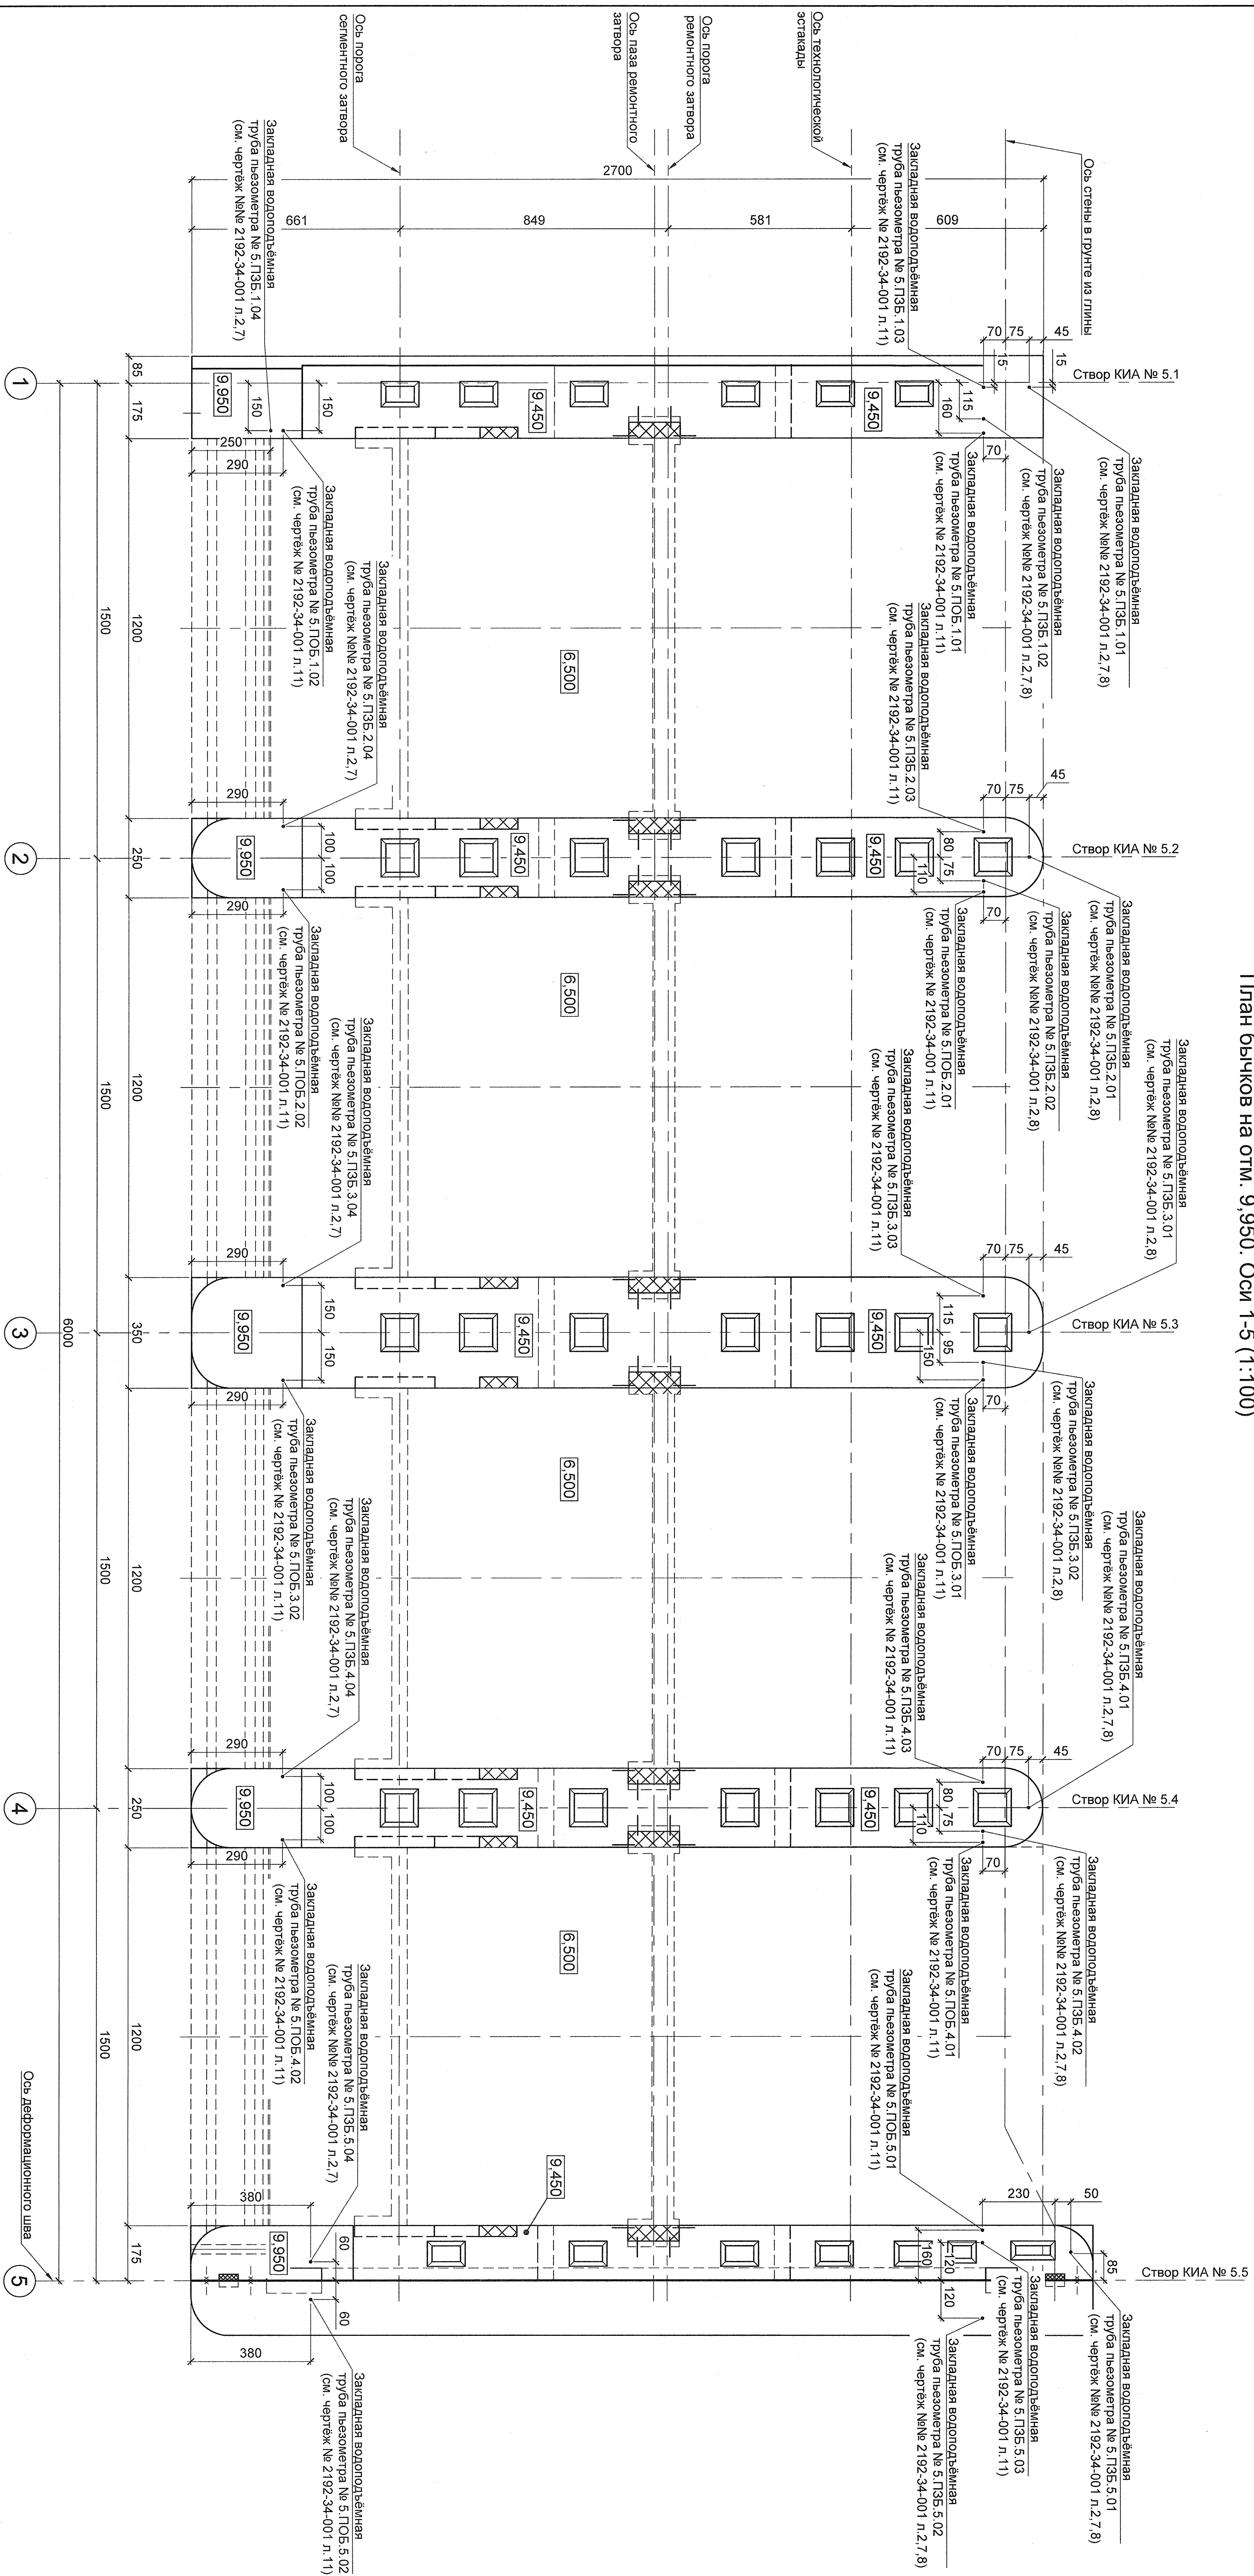

Размеры на чертеже даны в сантиметрах, отметки в метрах

Инв. № подл.	Подп. и дата	Взам. инв. №	Согласовано			
809310	03.07.26					



2192-34-001			
Федоровский подпорный гидроузел			
Дата, мес, год	Лист № док	Полн.	Дата
Разработал	Шенников		2022
Проверил	Семидинов		2022
Н. контр.	Павелкина		2022
Нач. отдела	Григорьев		2022
Волоситинская плотина. Осн 1-8. Рыбопроточный шлюз. Секция 2, 3. Размещение и установка КПА			
План вышков на отм. 9,950.		Стация	Лист
Осм 1-5		Р	12
 АО "Институт гидропроект"		Р.П.Домин ОКБММ 2026	