


План бычков на отм. 12,950. Оси 1-5 (1:100)

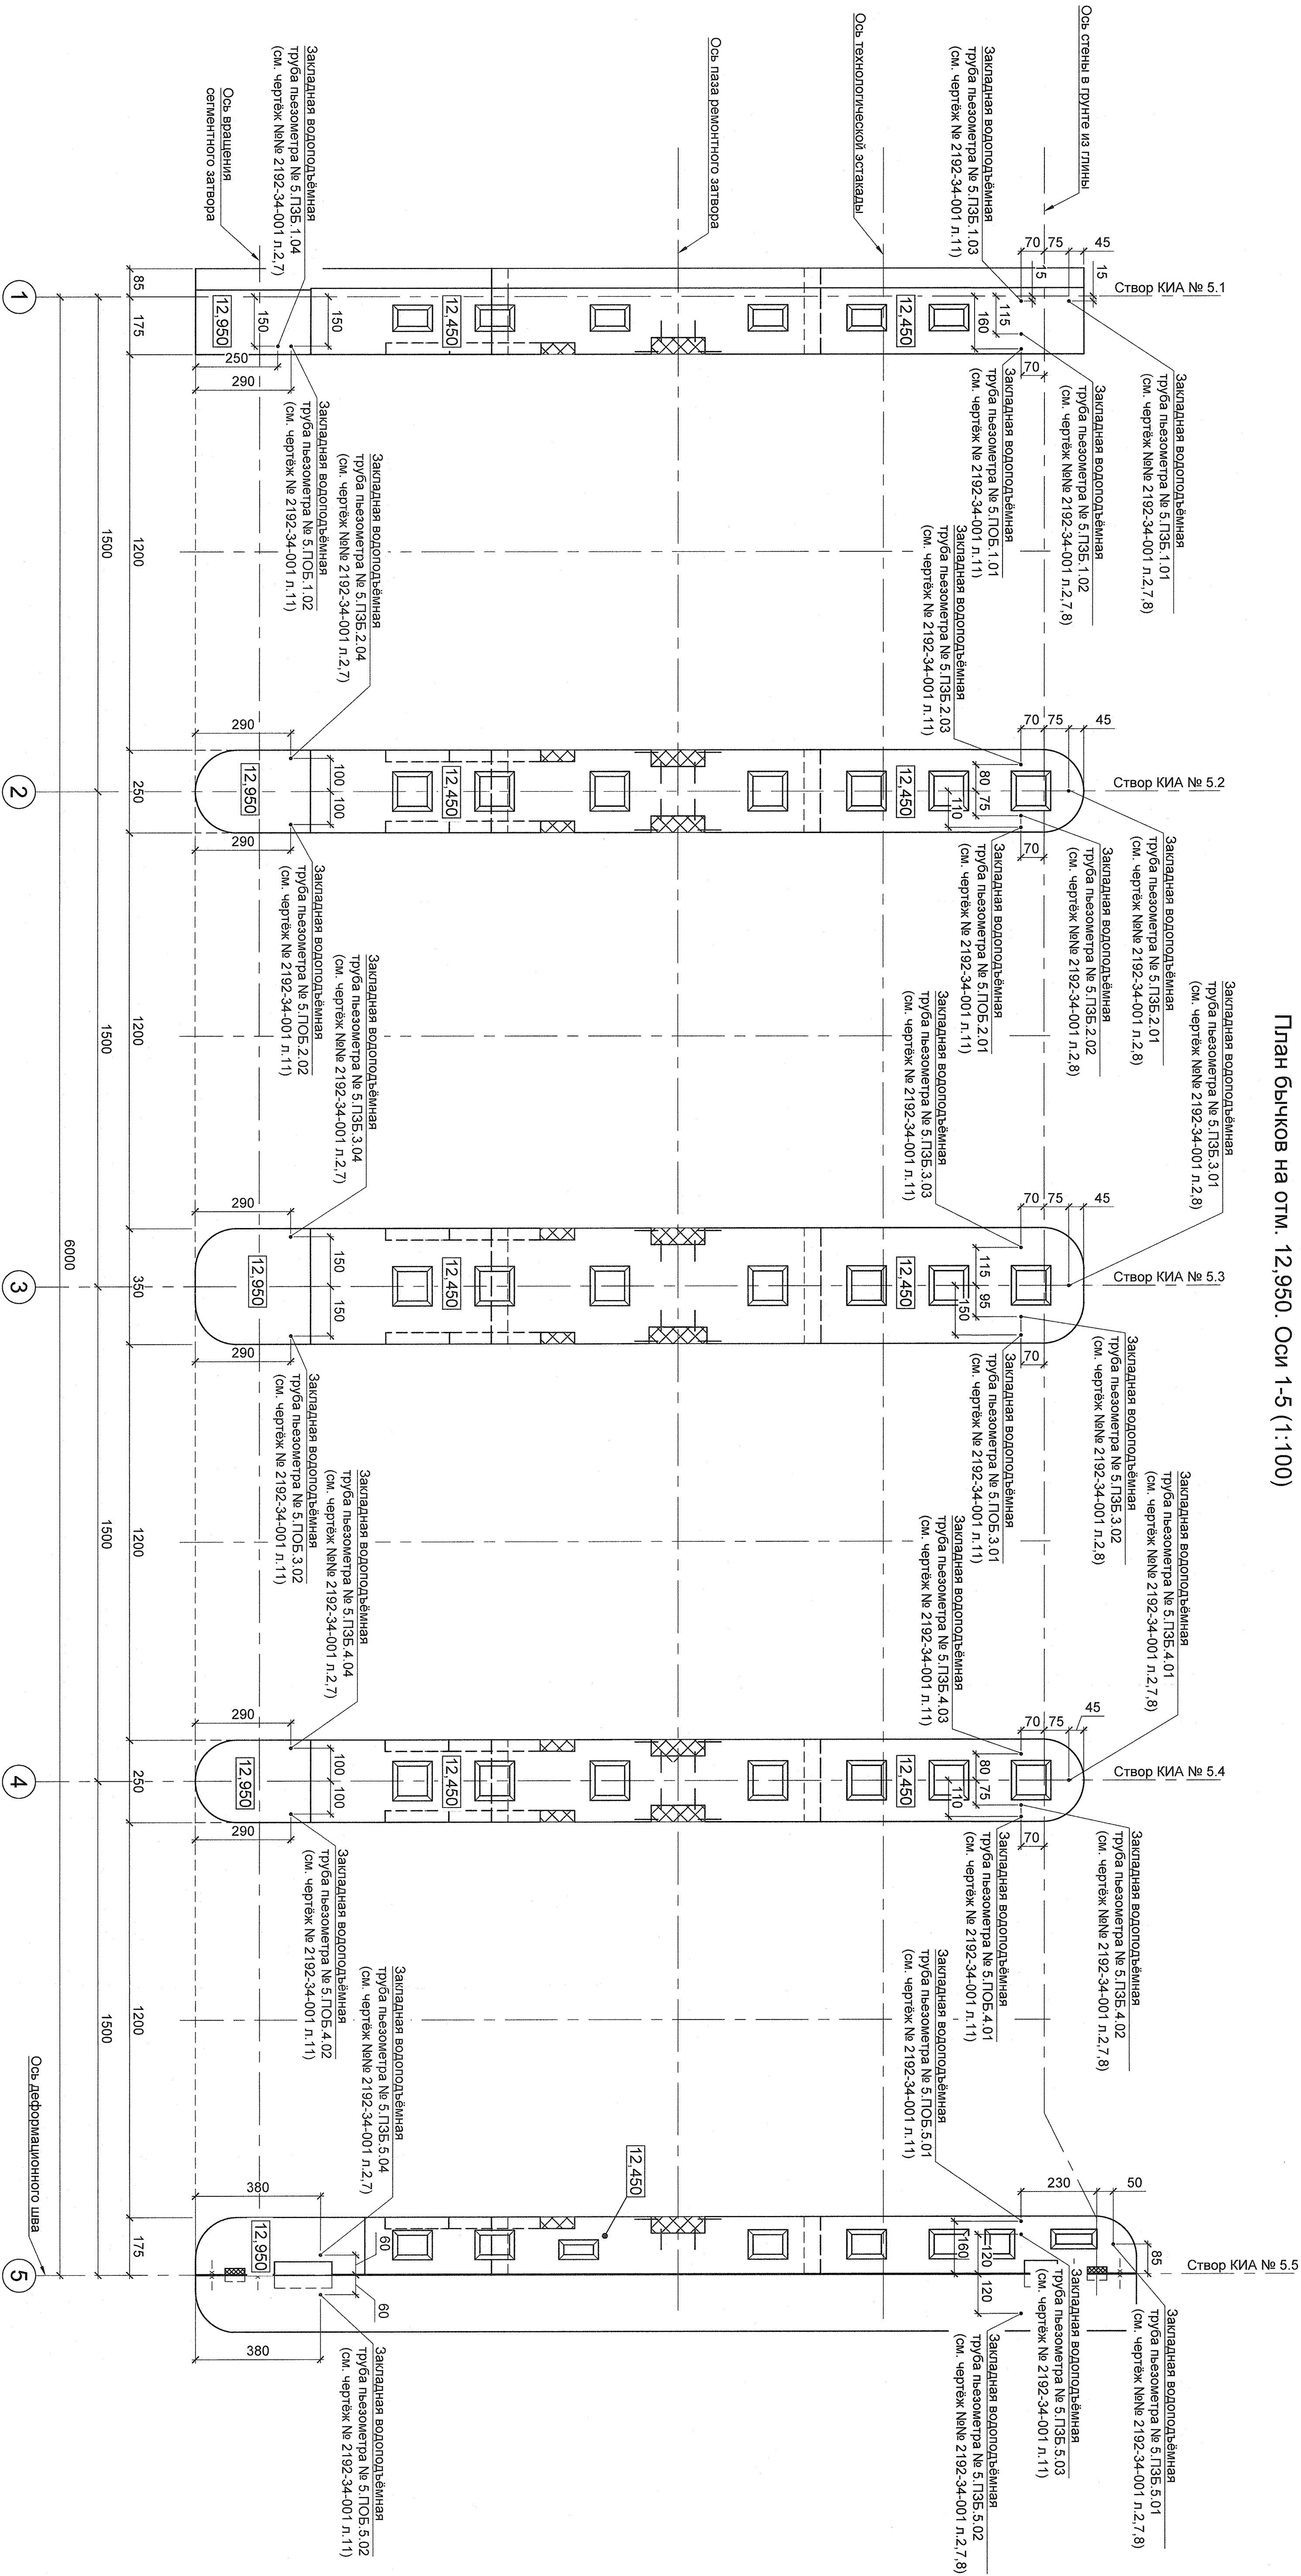

Размеры на чертеже даны в сантиметрах, отметки в метрах.

Инв. № подл.		Подп. и дата		Взам. инв. №		Согласовано	
80934		03.07.26					



Изм.		Кол. у.	Лист	№ док.	Подп.	Дата	Федоровский подпорный гидроузел	
Разработан		Шуиженков	10/28	10/28	10/28	10/28		
Проверен		Сеняков	10/28	10/28	10/28	10/28		
Н. контр.		Перегин	10/28	10/28	10/28	10/28		
Нач. отдела		Генеральный	10/28	10/28	10/28	10/28		
План бычков на отм. 12,950.							Оси 1-5	
2192-34-001							Стация	
Водоотливная плотина. Оси 1-8.							Лист	
Рыбопропускной шлюз. Секция 2, 3.							13	
Размещение и установка КИА							Листов	
АО "Институт Гидропроект"							Одним	
2025							2025	