



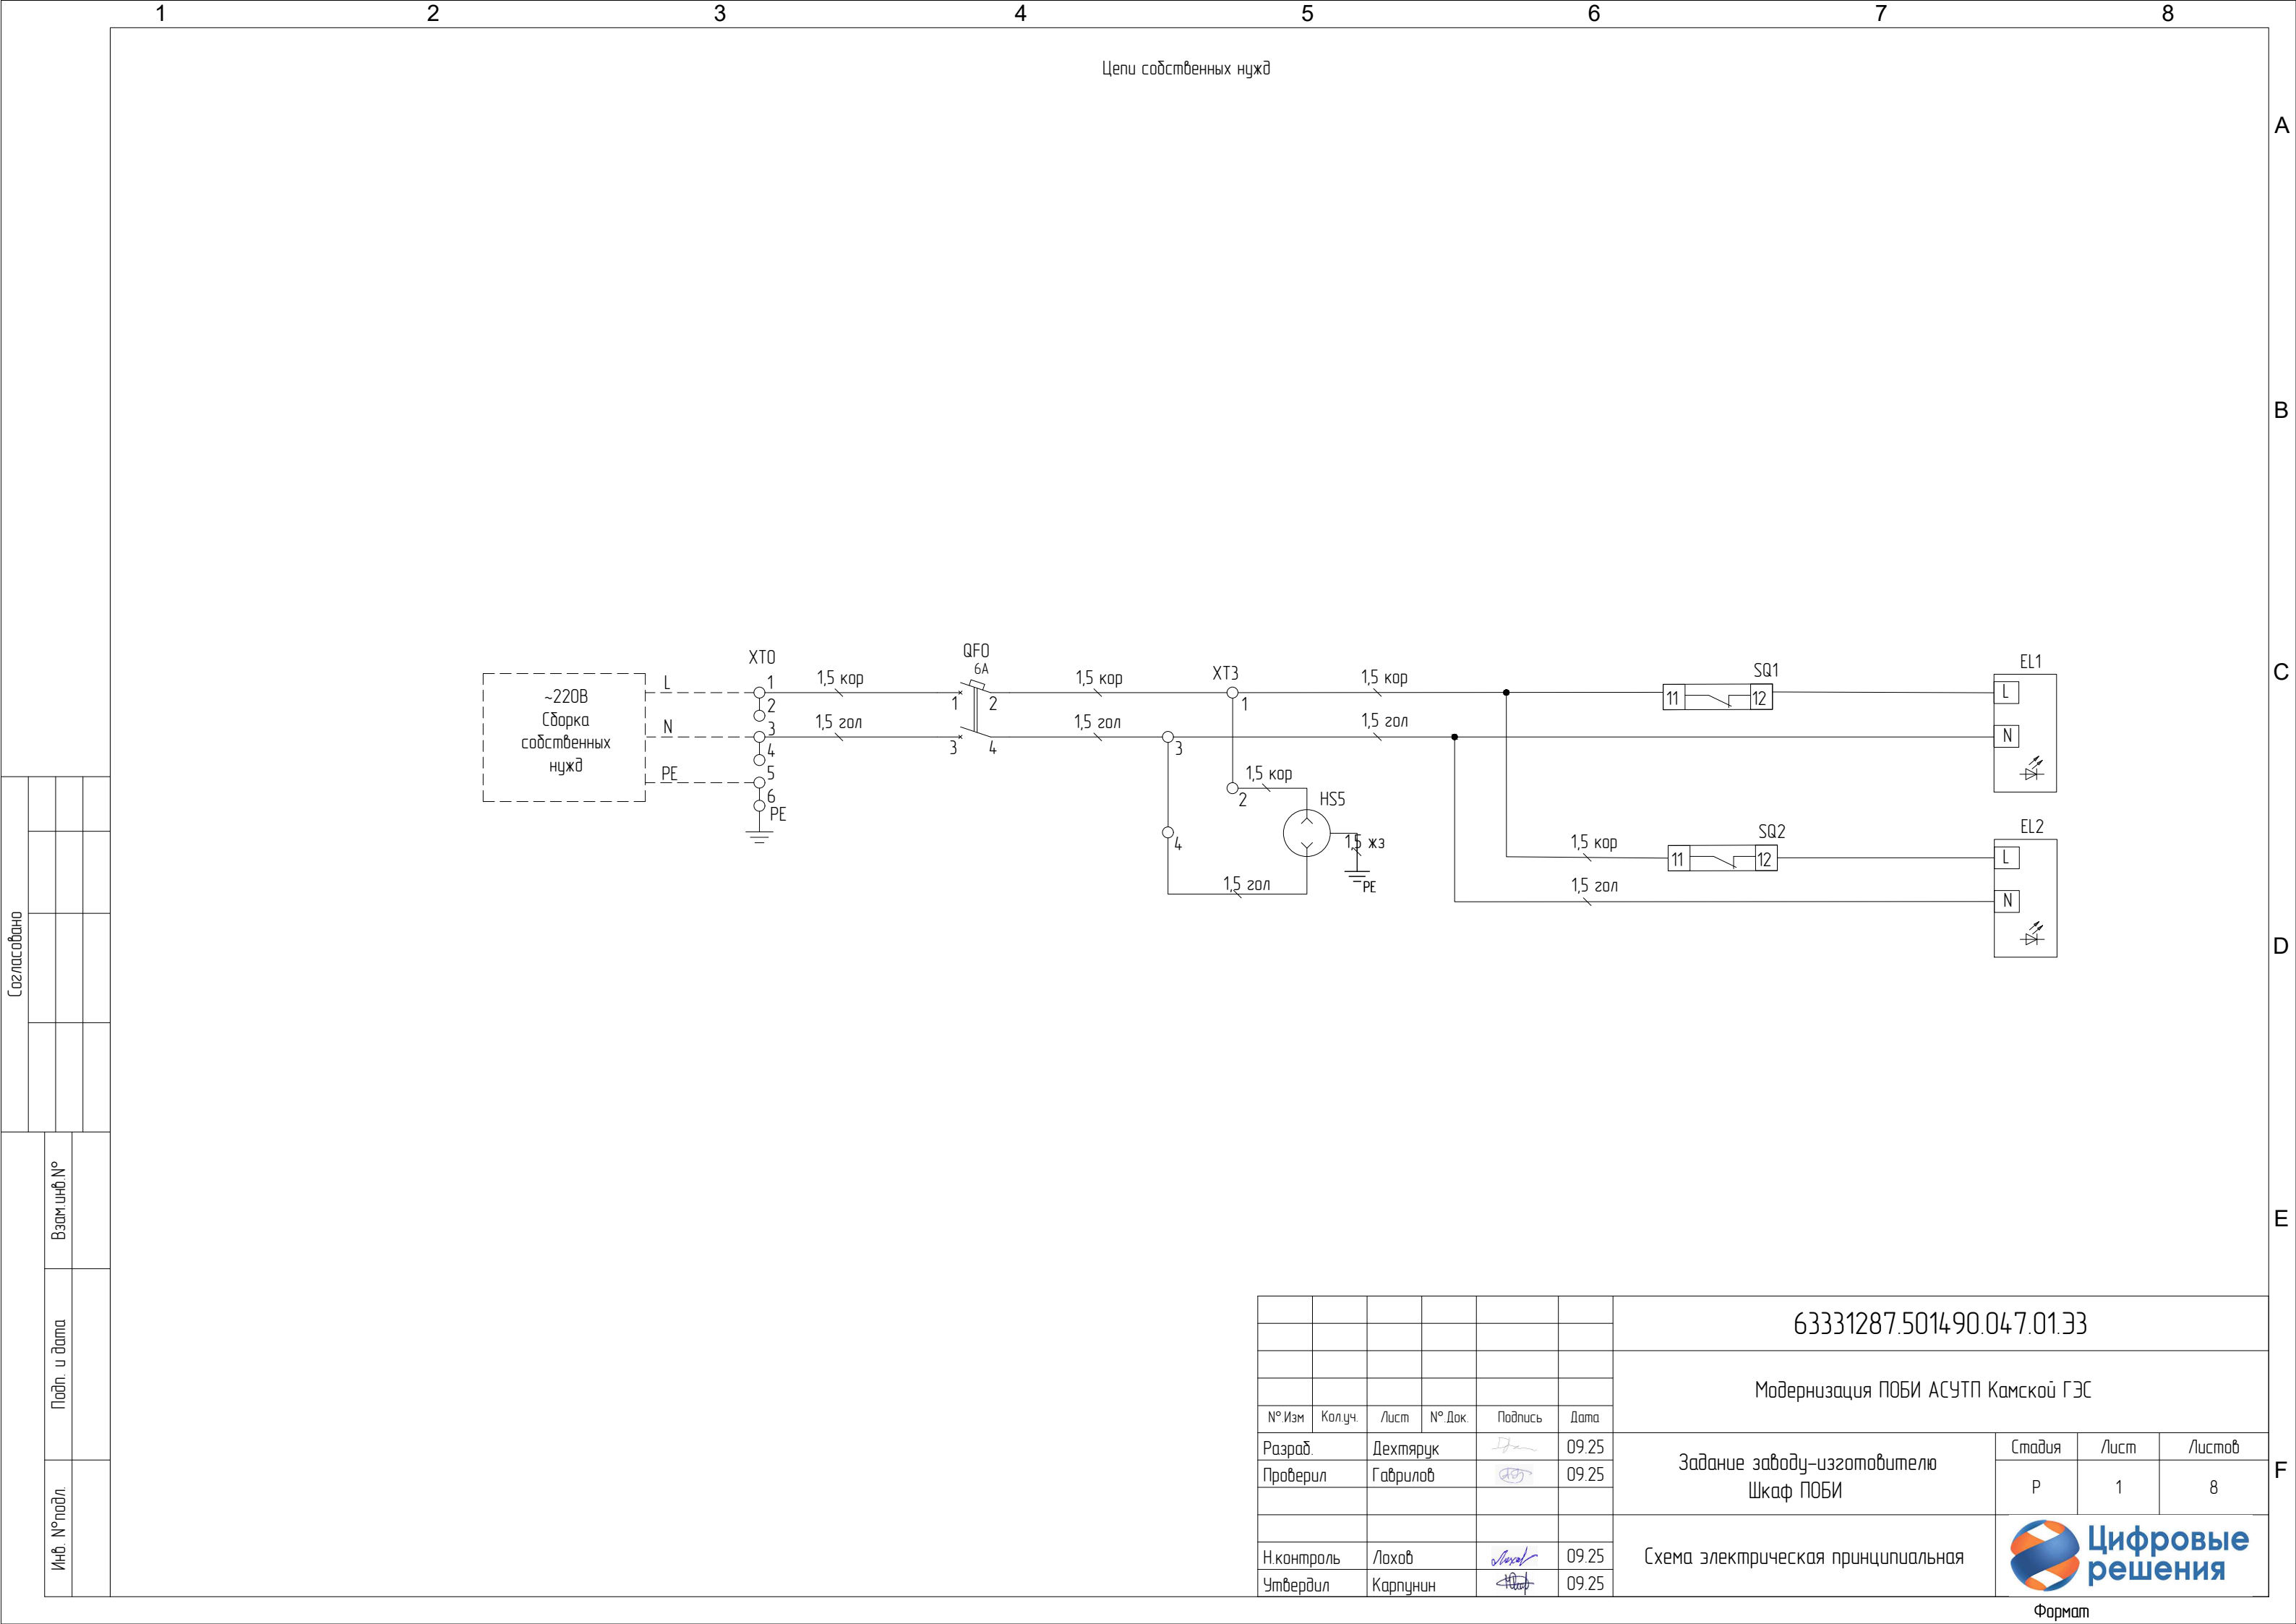


Согласовано			
Инв. №подл.	Подп. и дата	Взам инв. №	

						63331287.501490.047.01.33			
						Модернизация ПОБИ АСУТП Камской ГЭС			
№ Изм	Колуч.	Лист	№ Док.	Подпись	Дата	Задание заводу-изготовителю Шкаф ПОБИ	Стадия	Лист	Листов
Разраб.	Дехтярук				09.25		Р	1	8
Проверил	Гаврилов				09.25				
Н.контроль	Лохов				09.25	Схема электрическая принципиальная			
Утвердил	Карпунин				09.25				

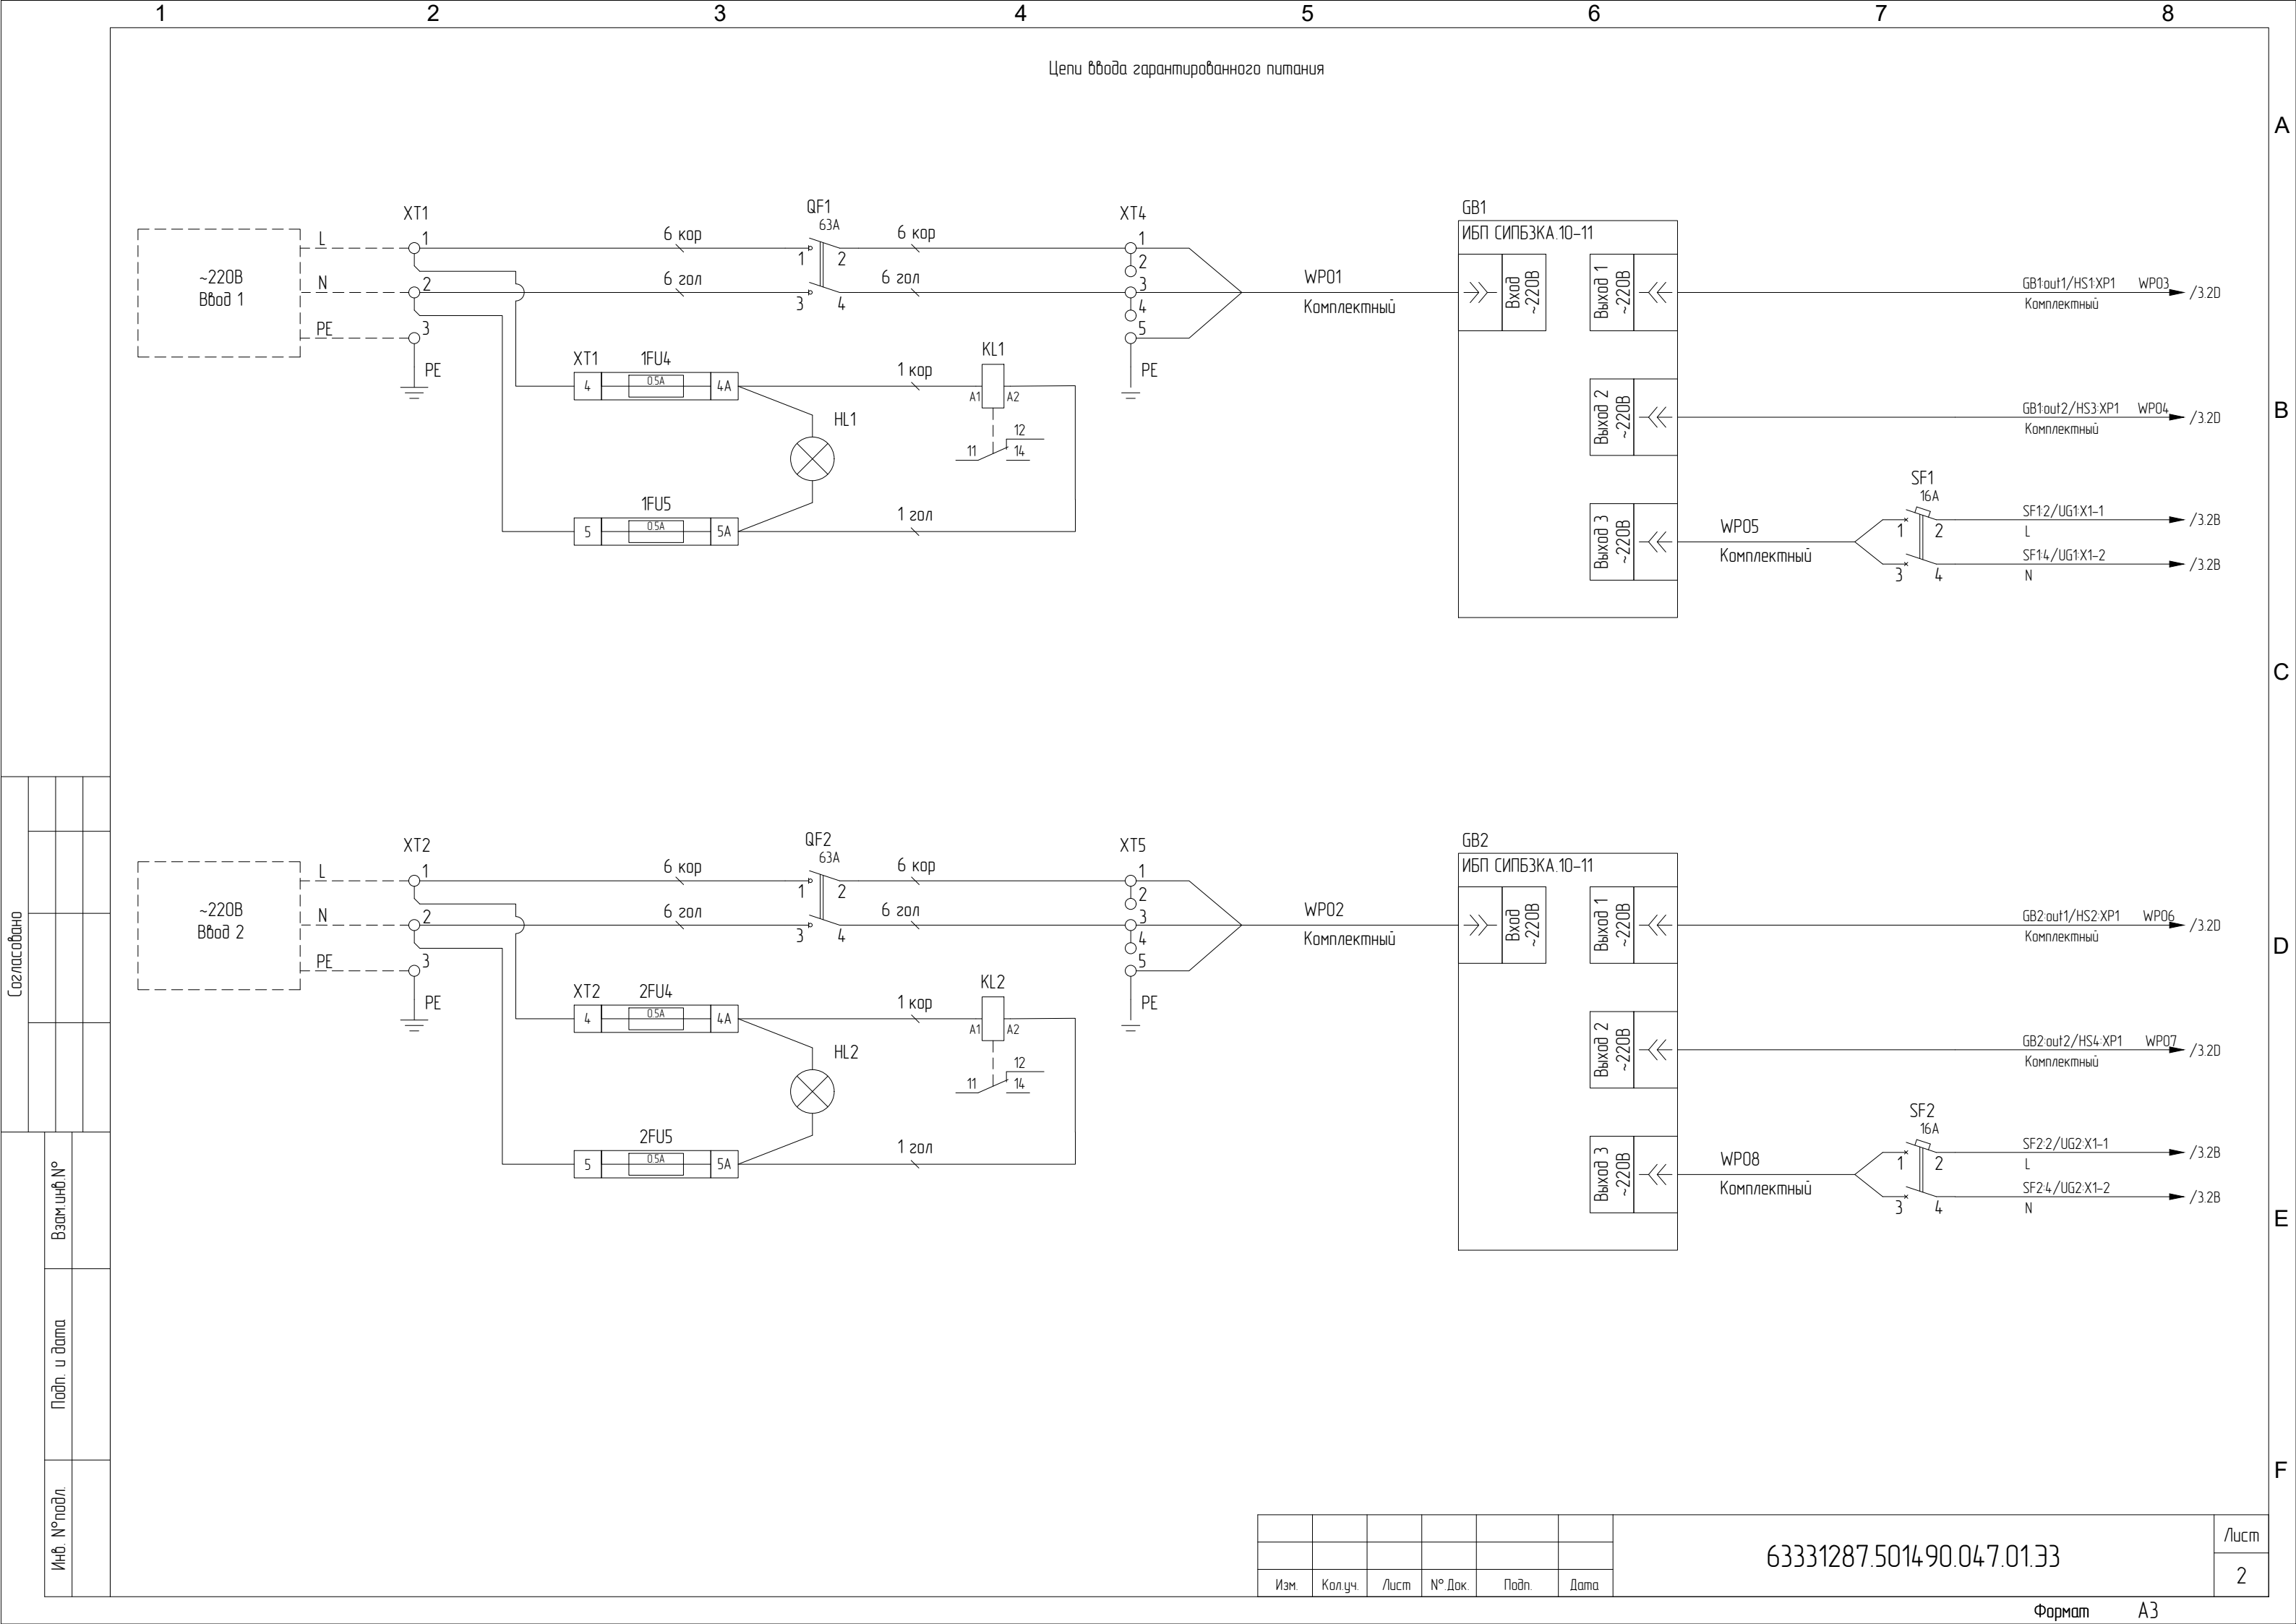

Цепи питания системы диагностики

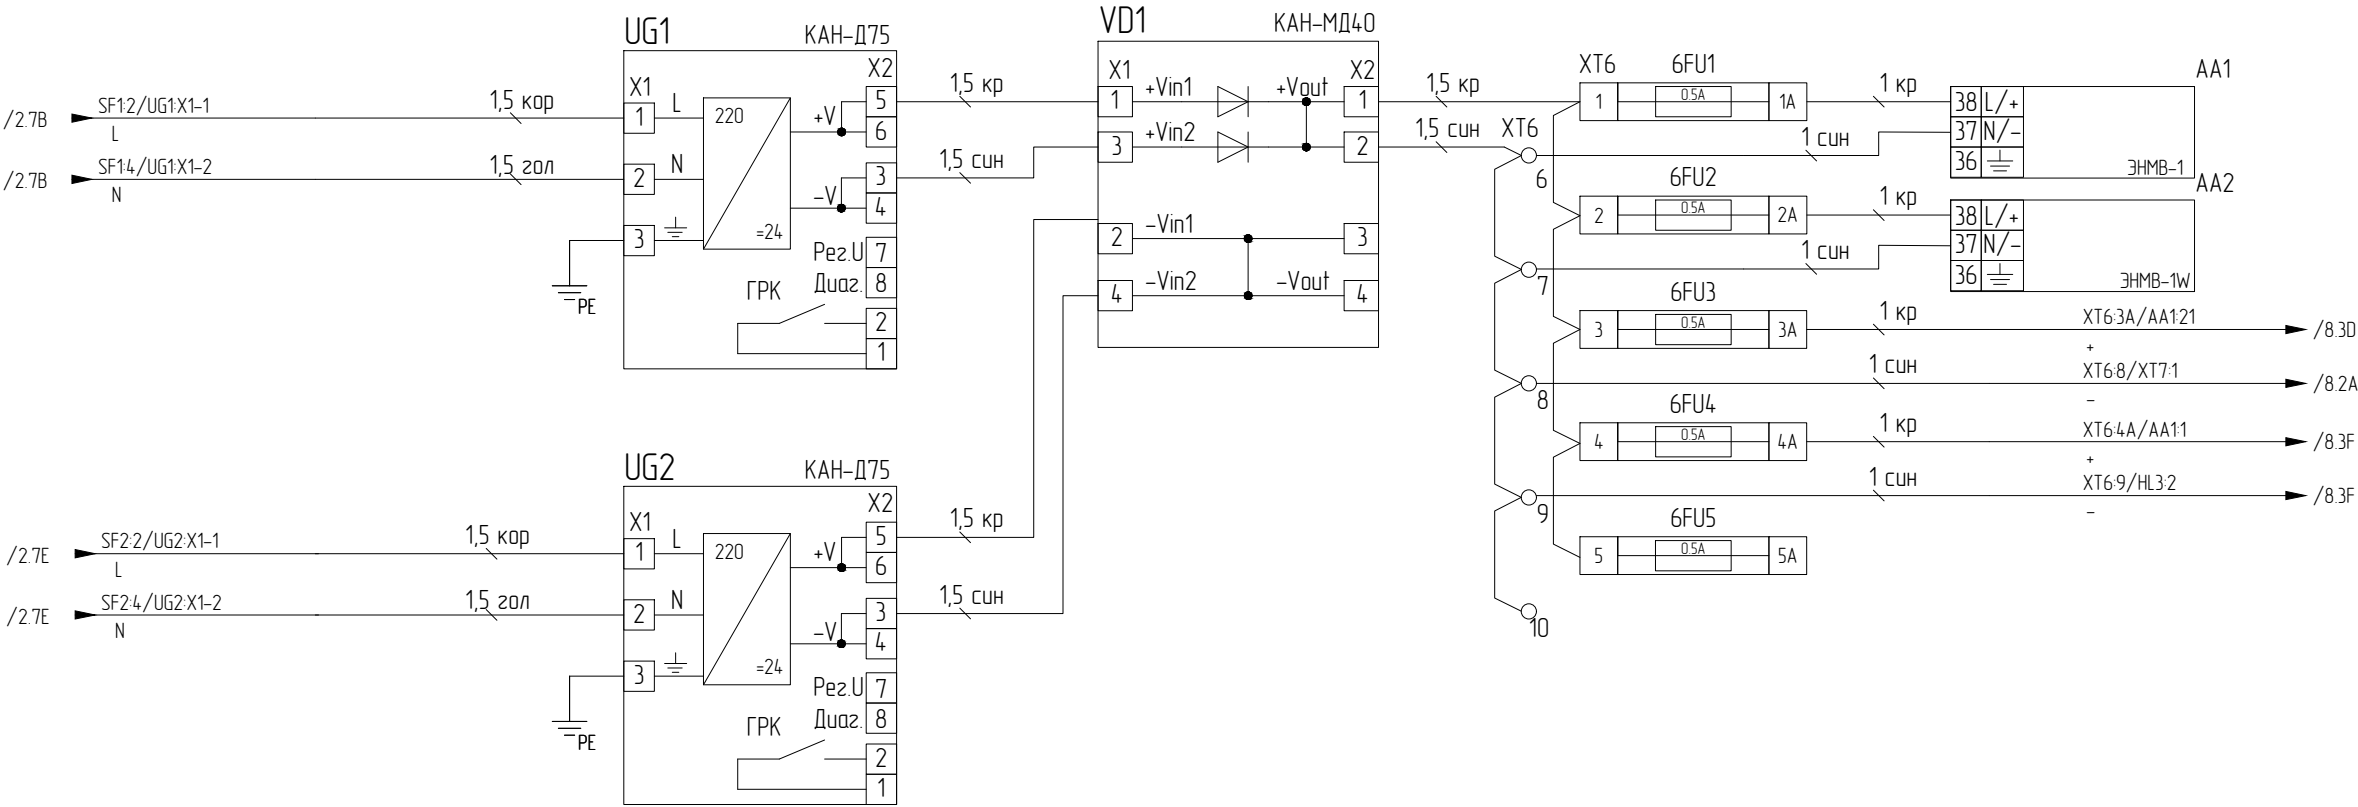

Создано


Взам. инв. №

Подп. и дата

Инв. № подл.

Изм.	Кол. уч.	Лист	№ Док.	Подп.	Дата

63331287.5014.90.04.7.01.33

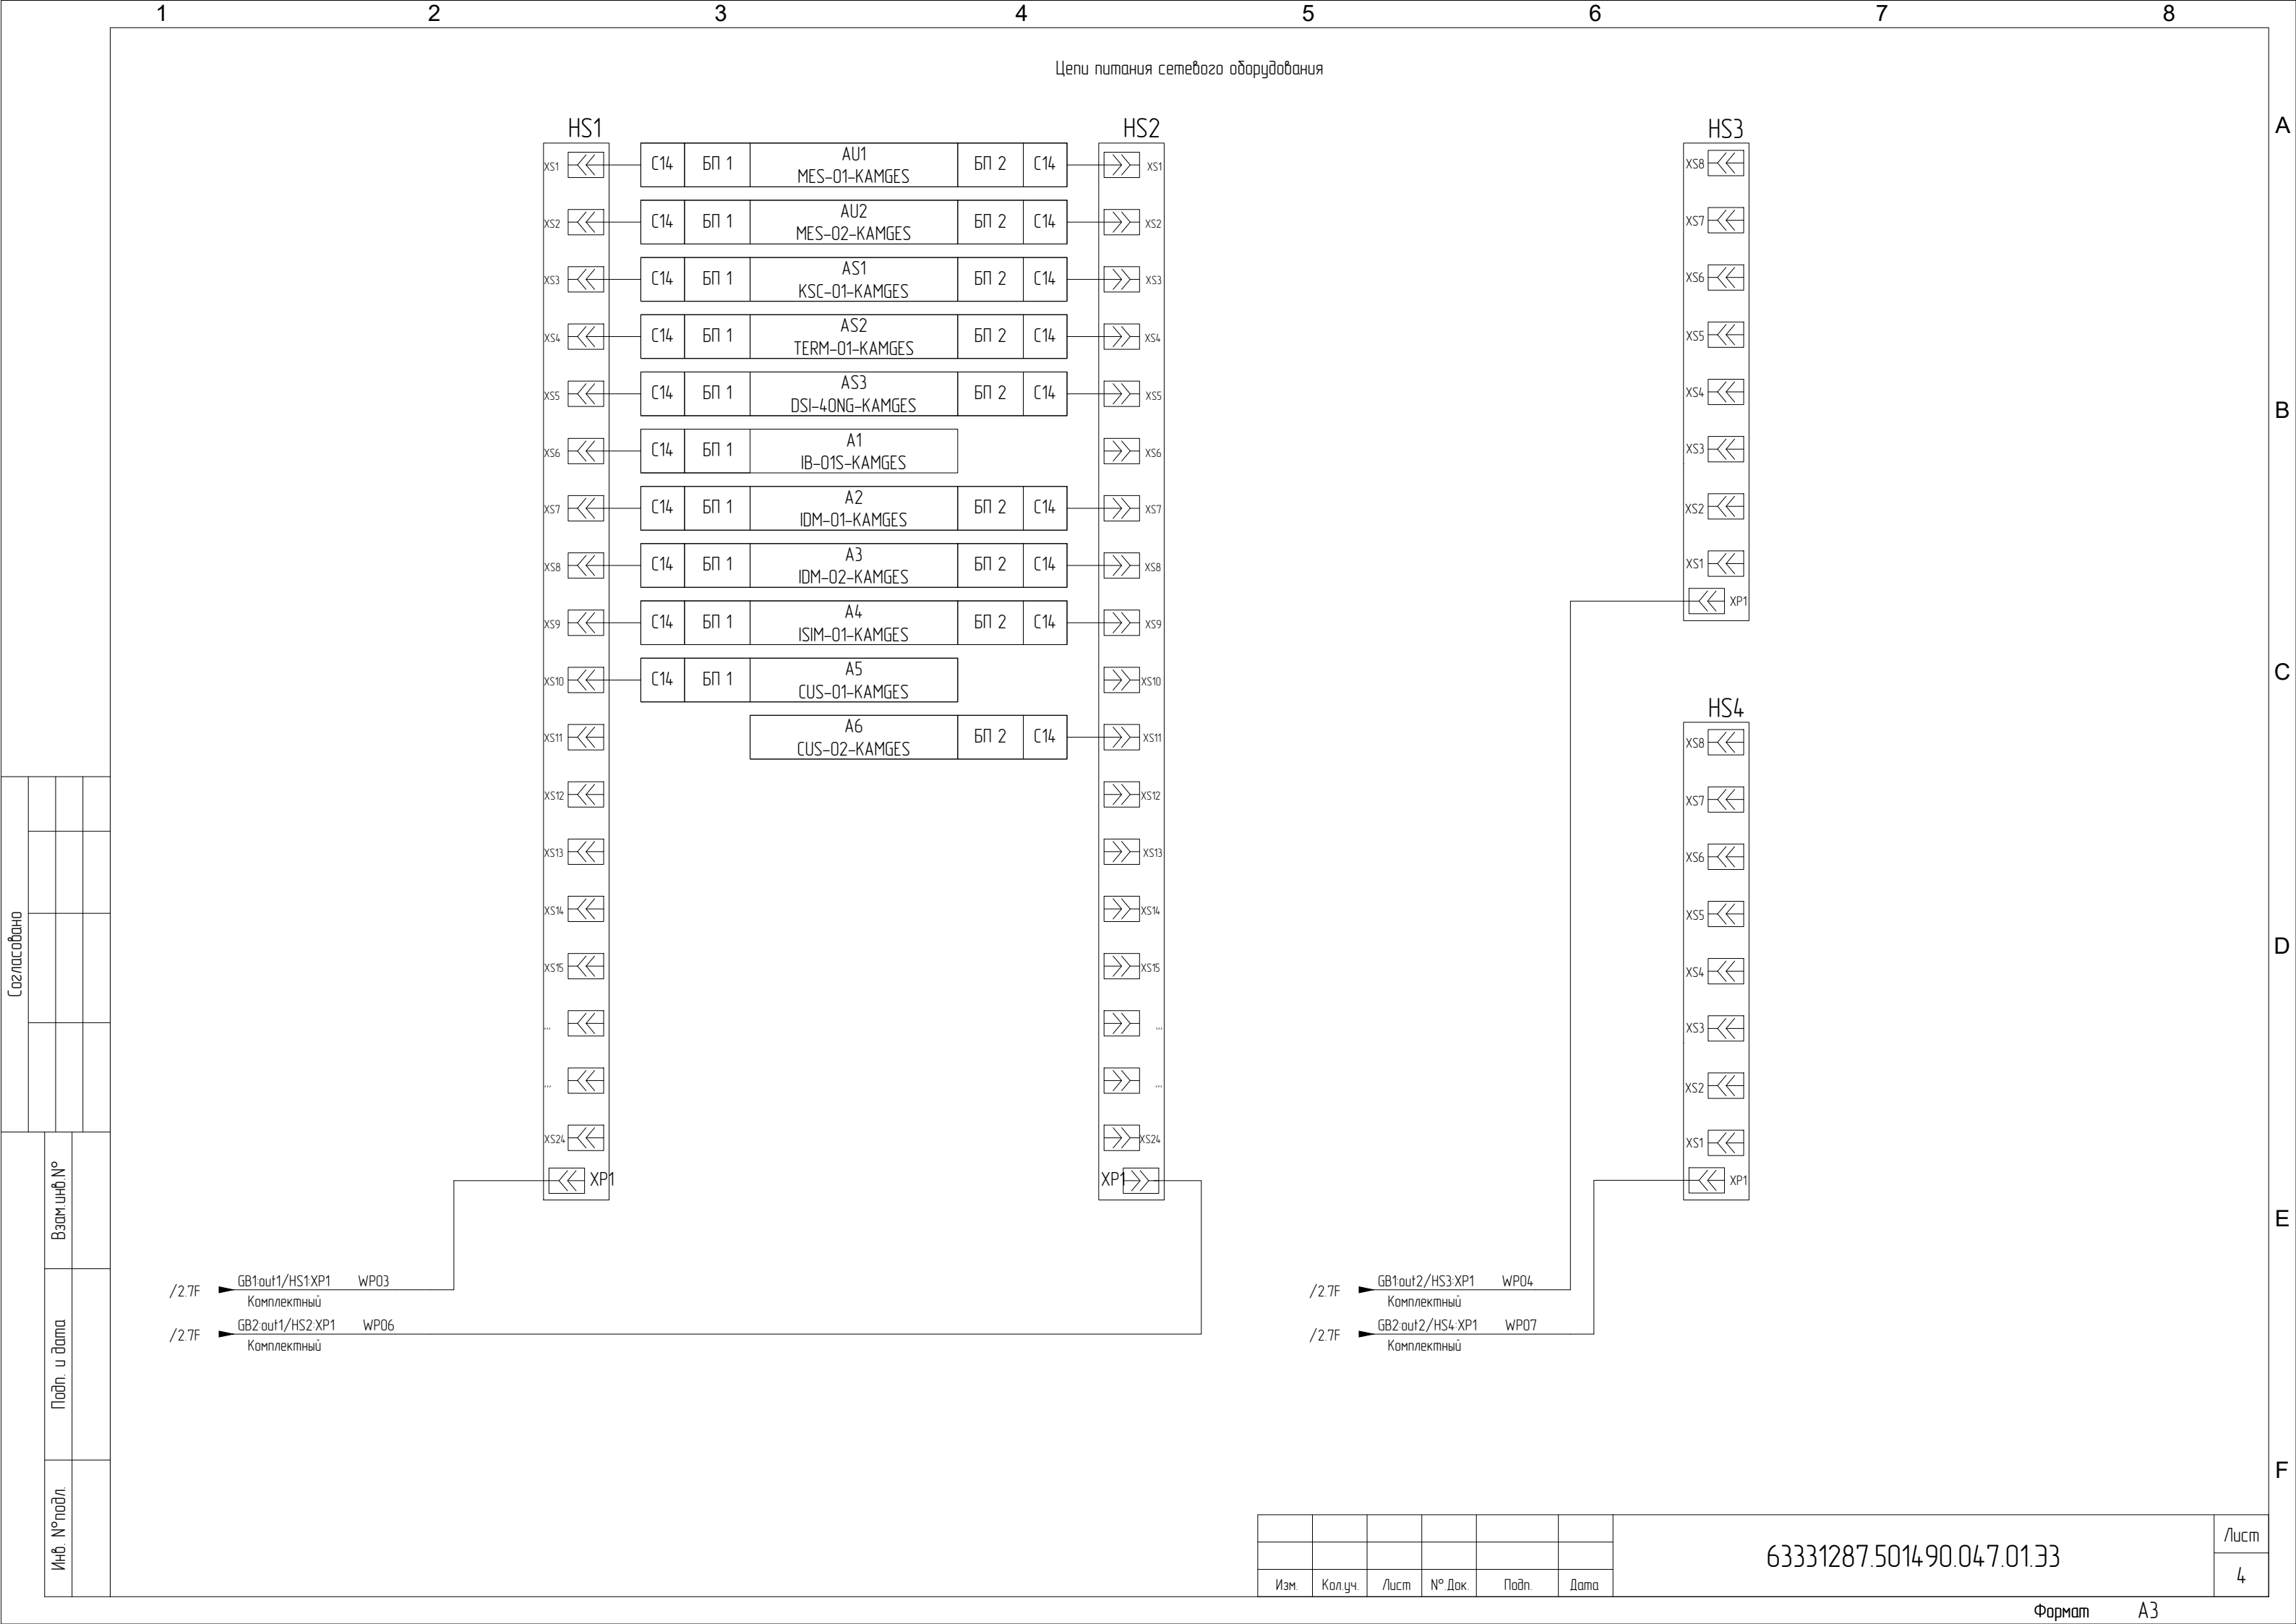

Изм.

Кол.уч.

Лист

№ Док.

Подп.

Дата


63331287.5014.90.04.7.01.33

Лист


4

Формат

A3

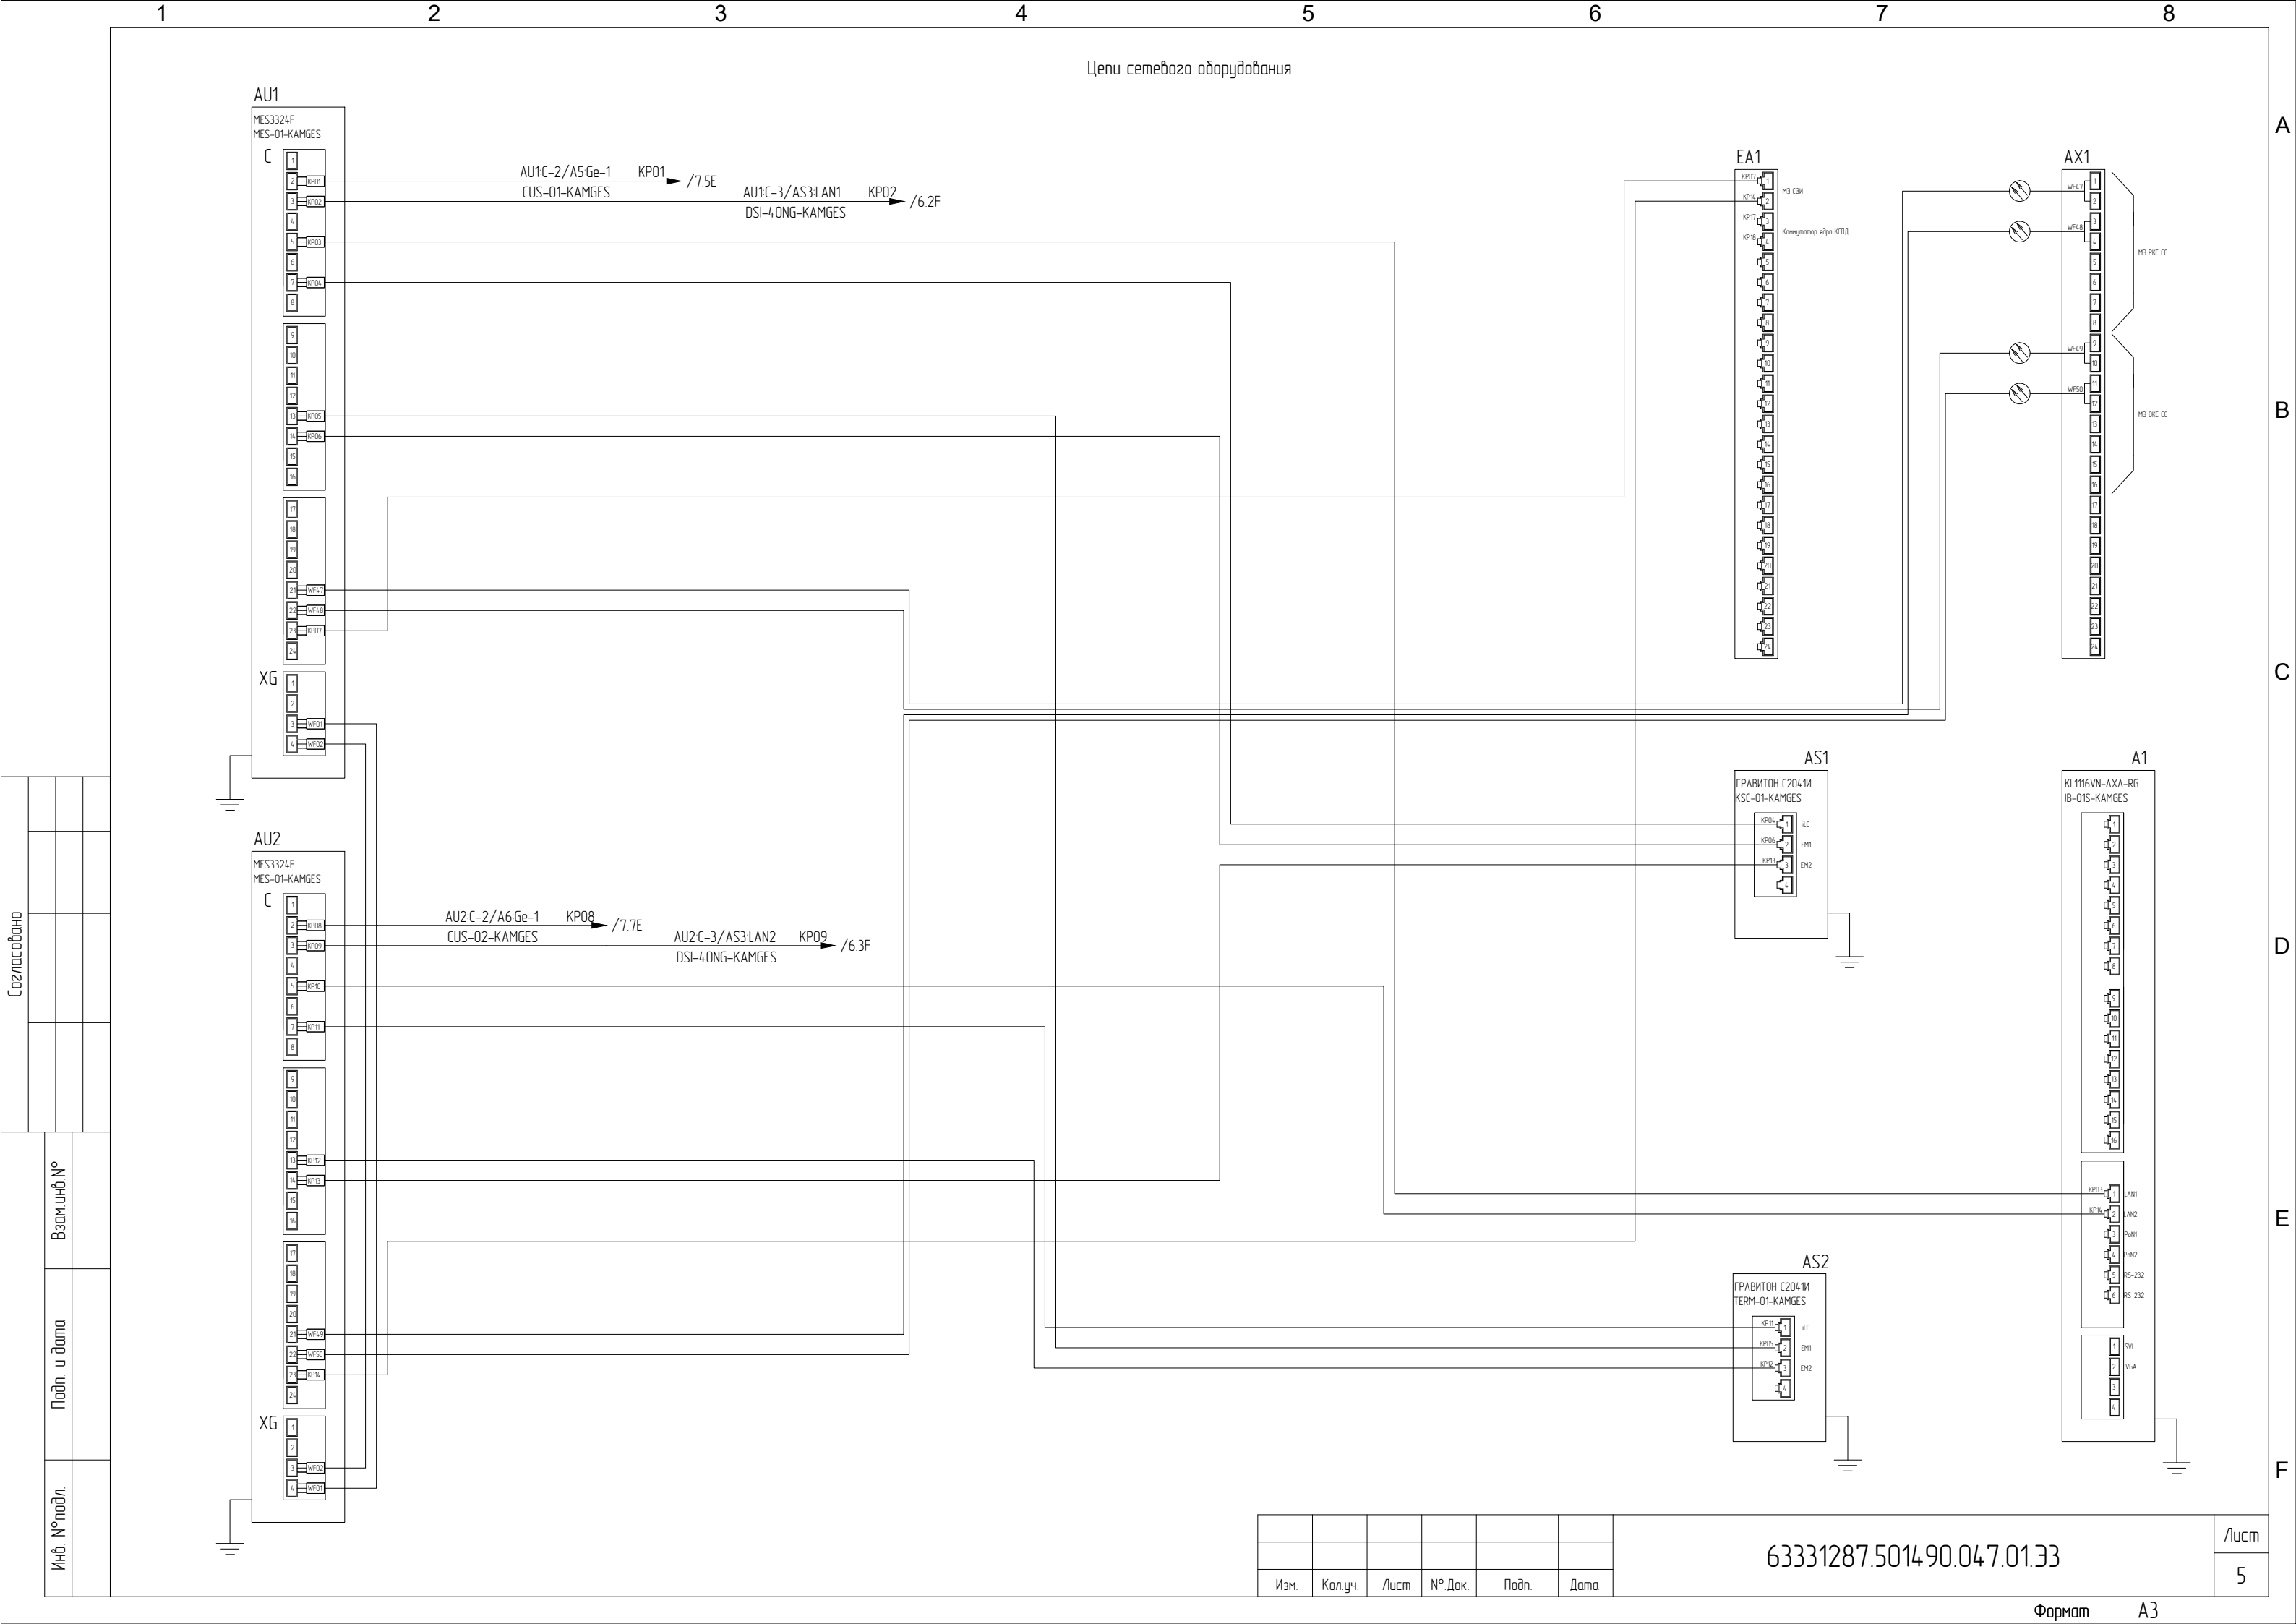

Цепи сетевого оборудования

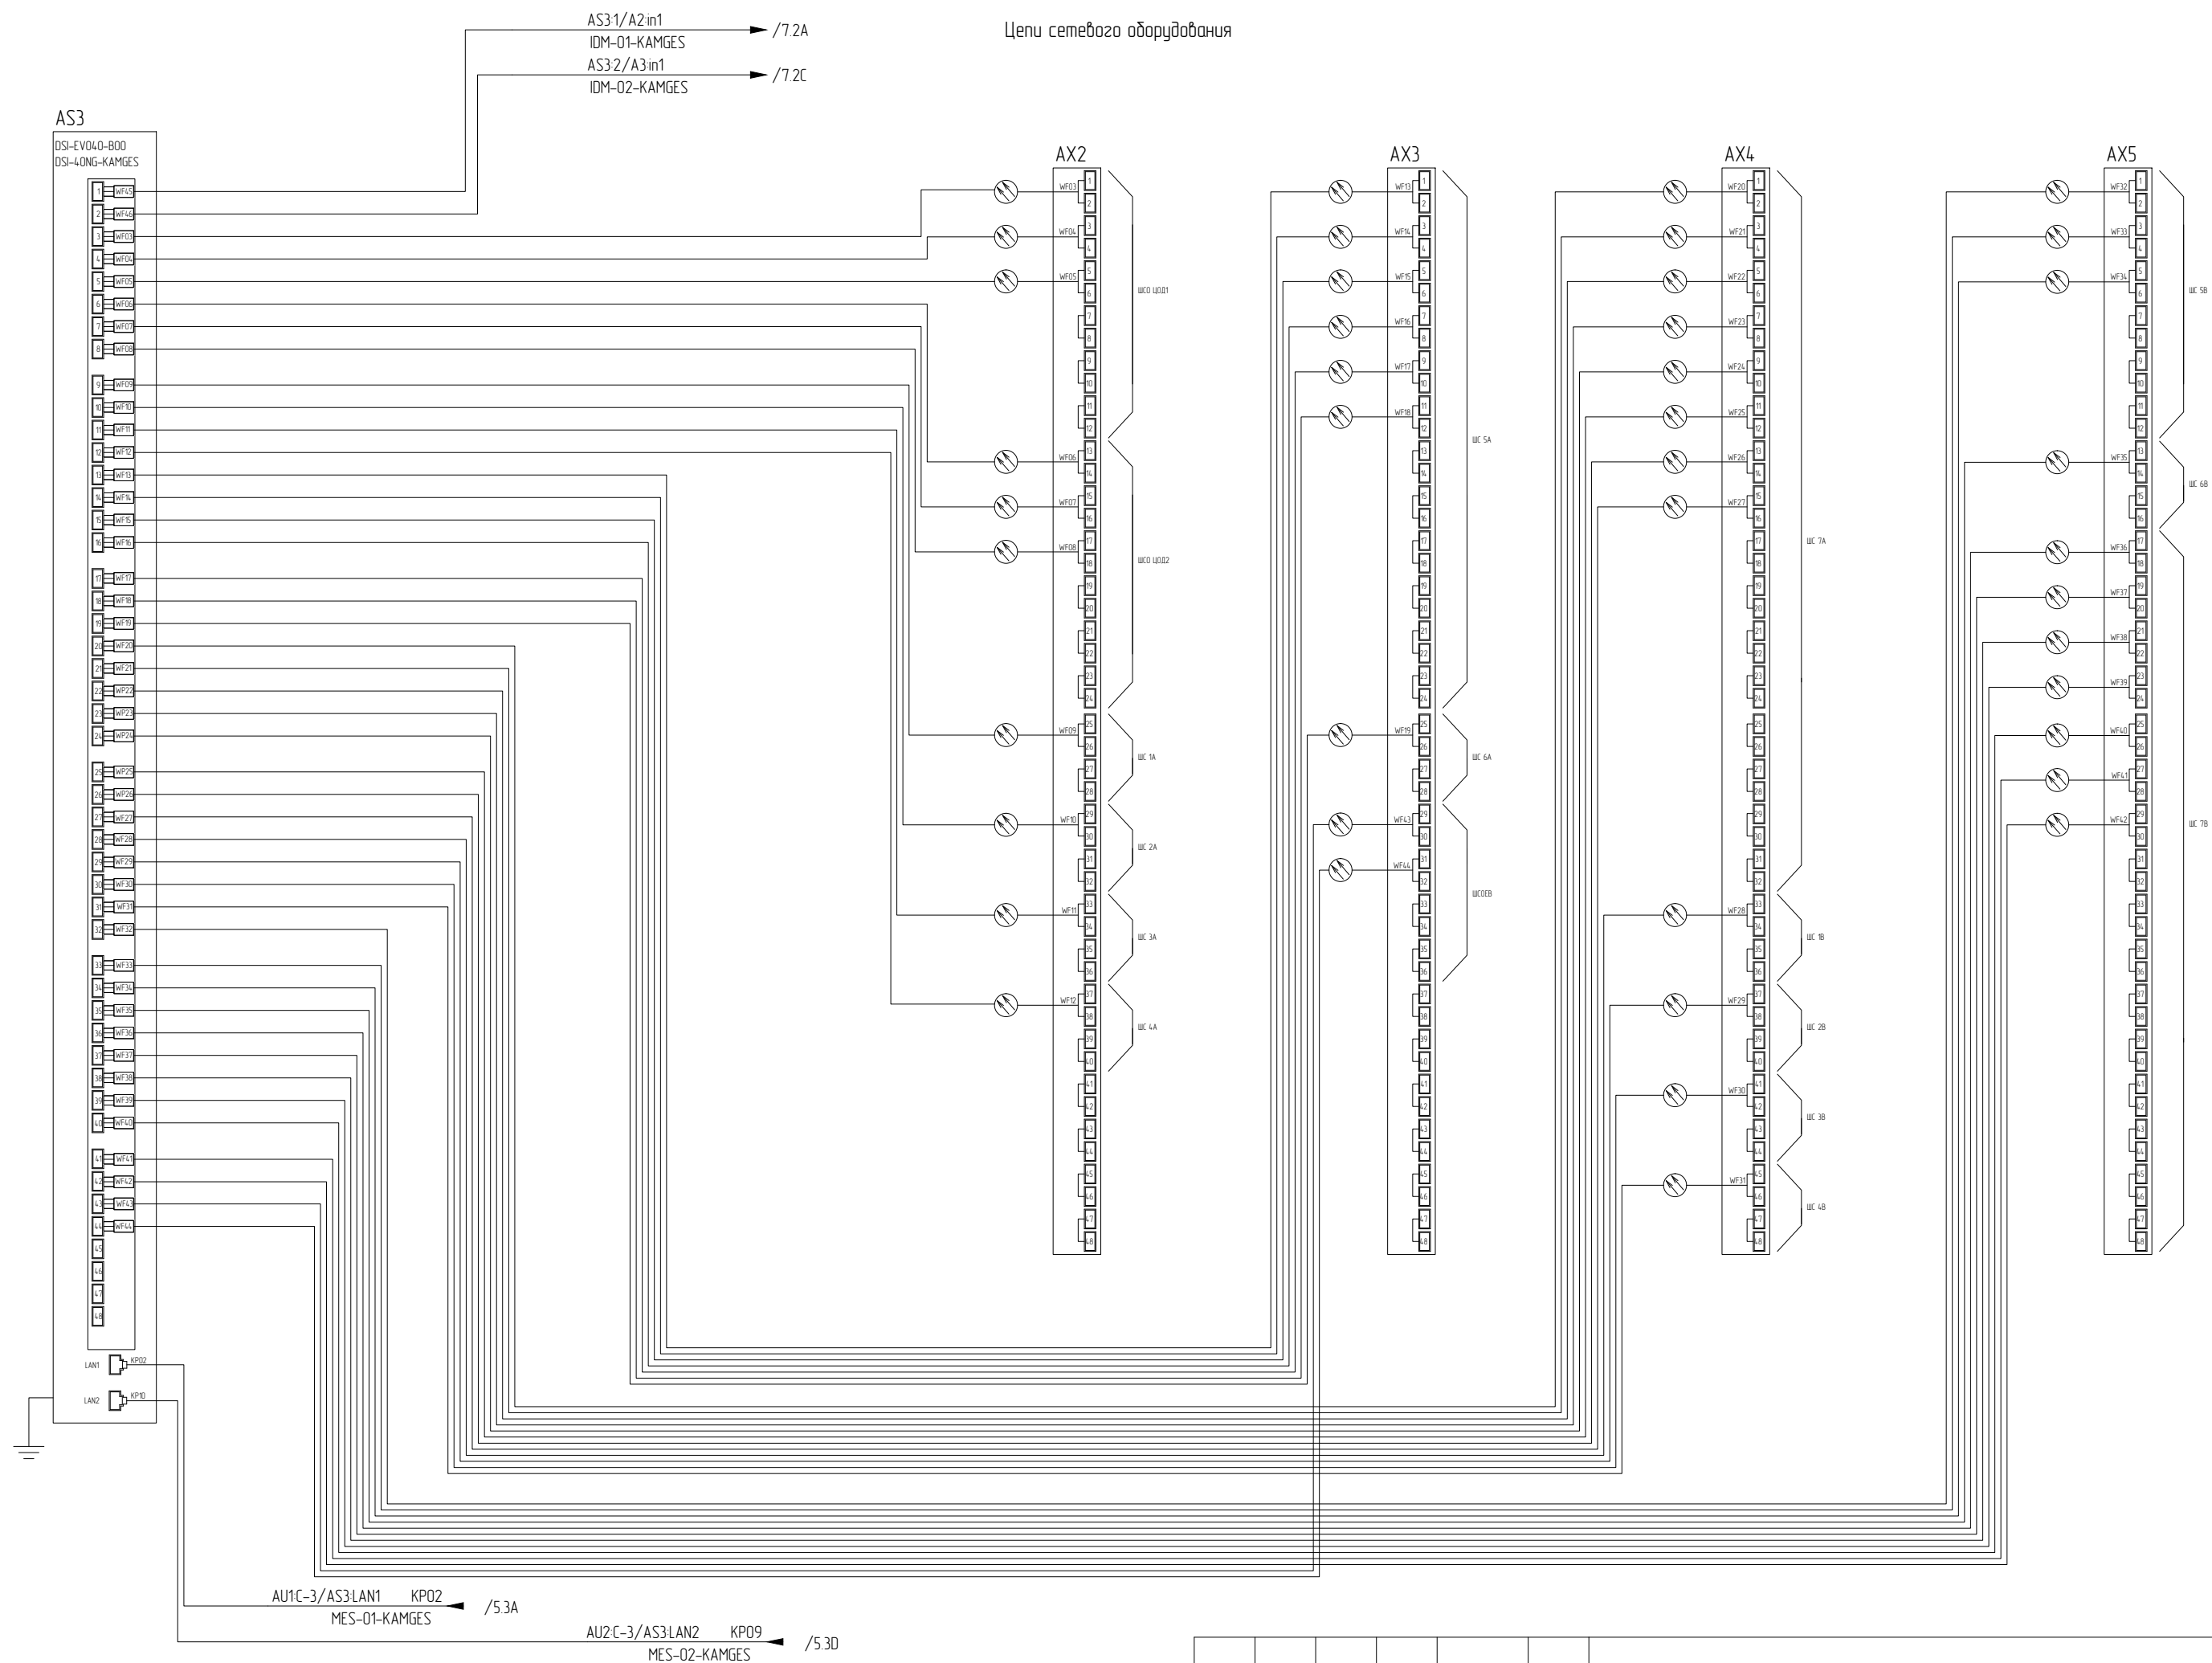

Согласовано		

Инф. №подл.	Подп. и дата	Взам инф.№

Изм.	Кол.уч.	Лист	№ Док.	Подп.	Дата

63331287.501490.047.01.33

Лист

6

