




Вид спереди
М 1:10

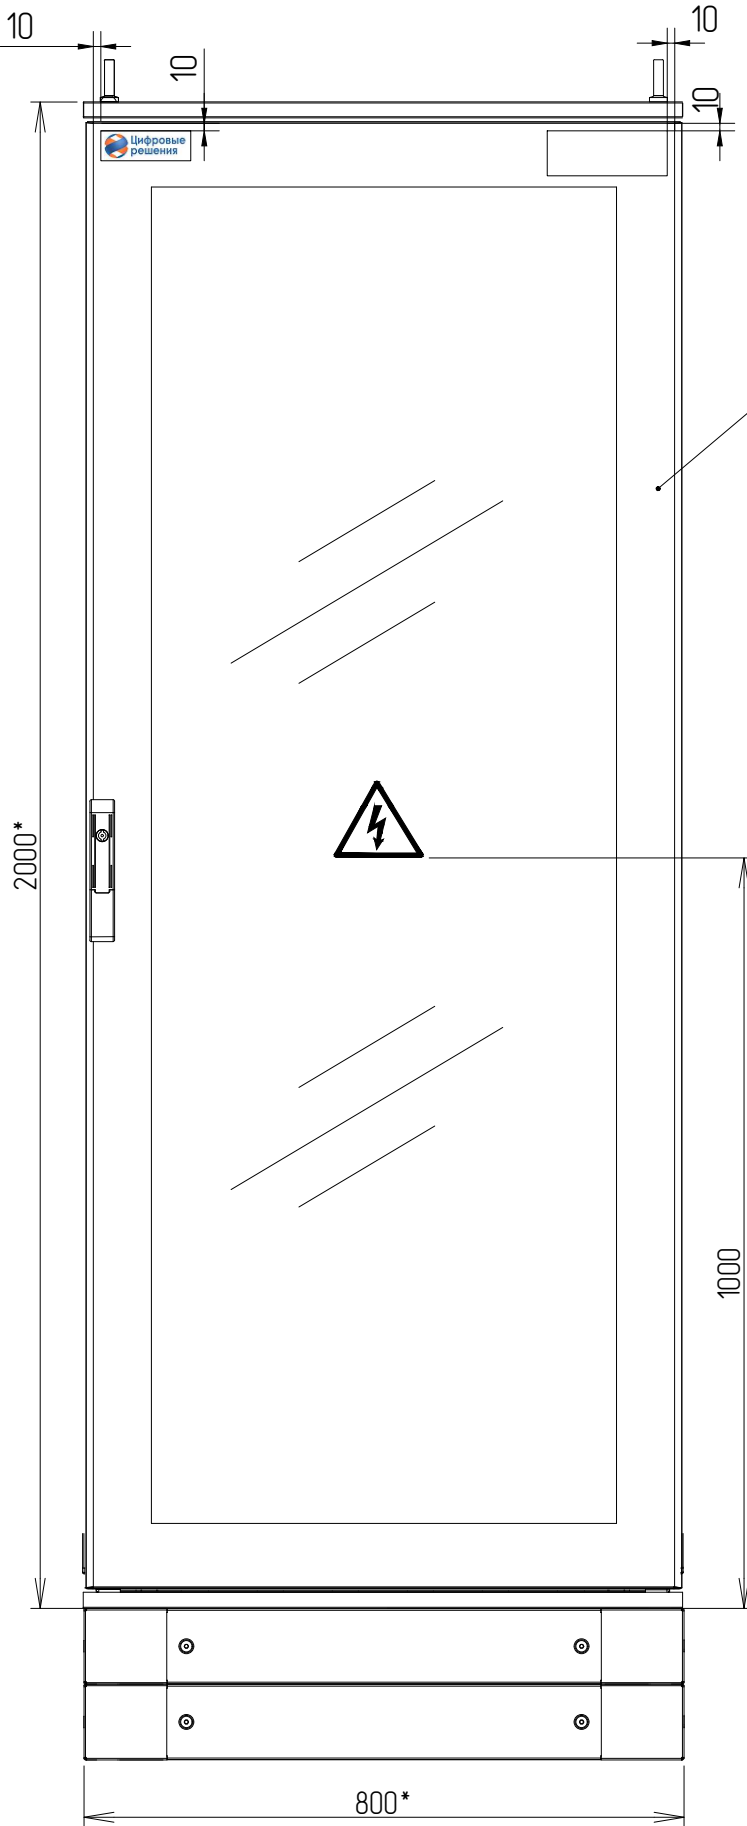


Вид слева
М 1:10

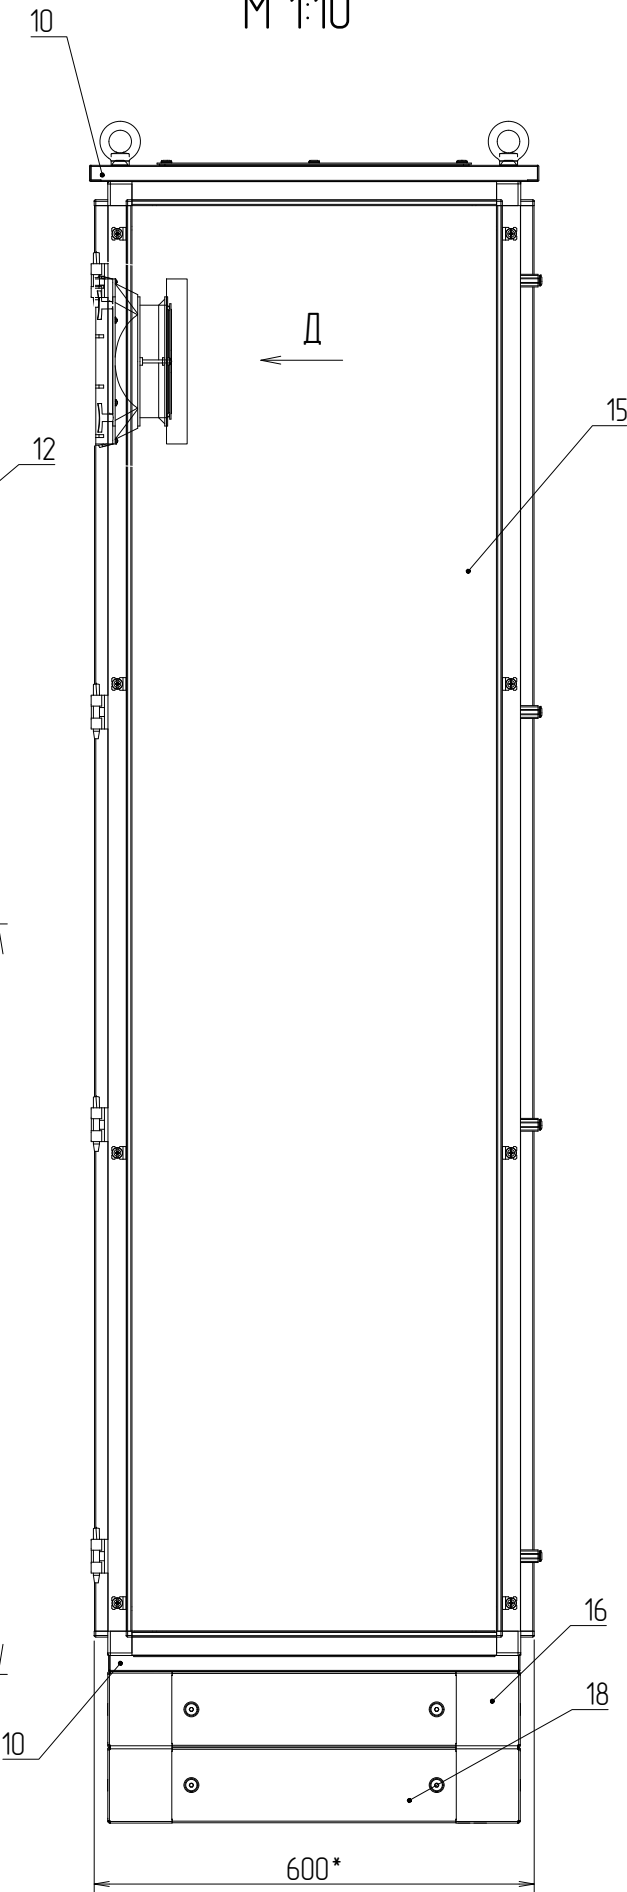

Вид Д
М 1:10
Разметка отверстий

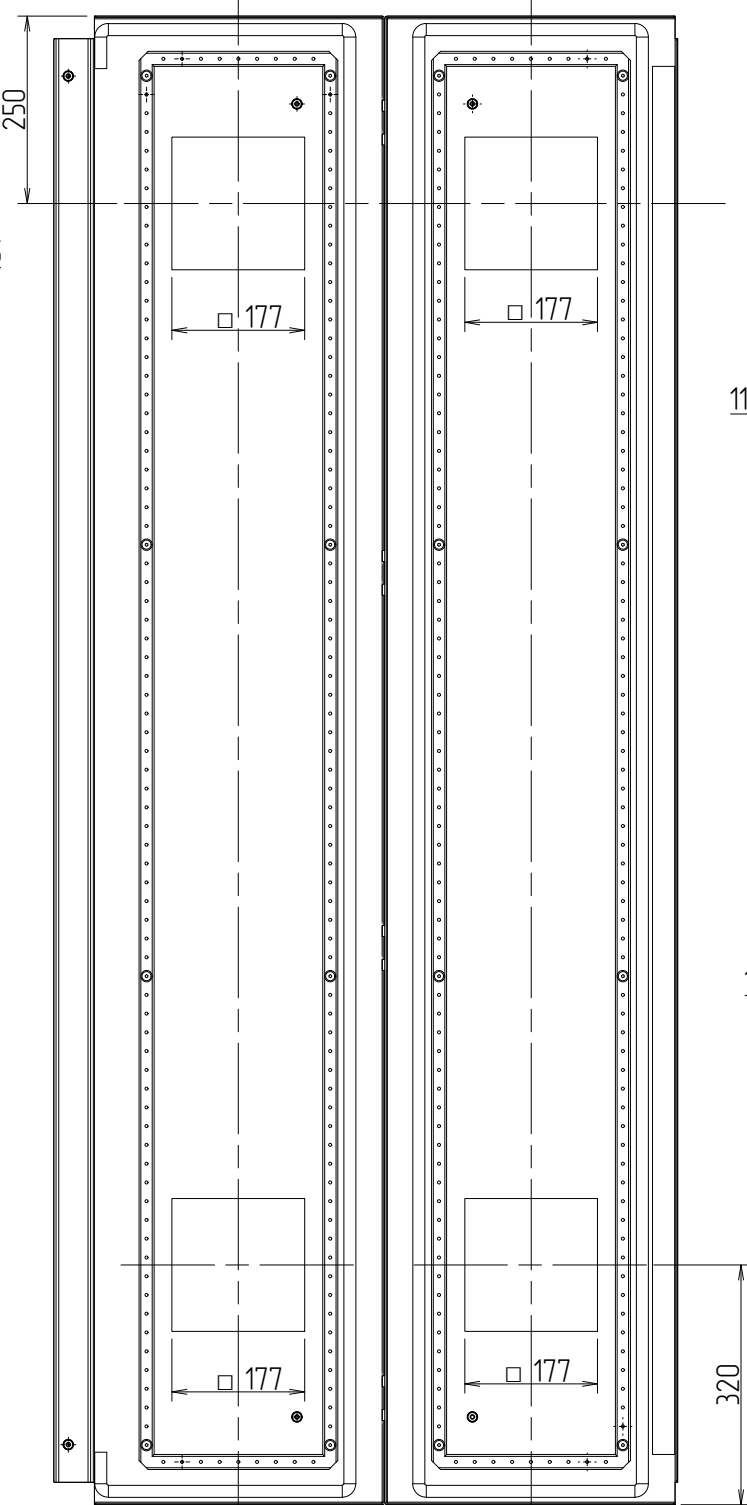

Вид сзади
М 1:10

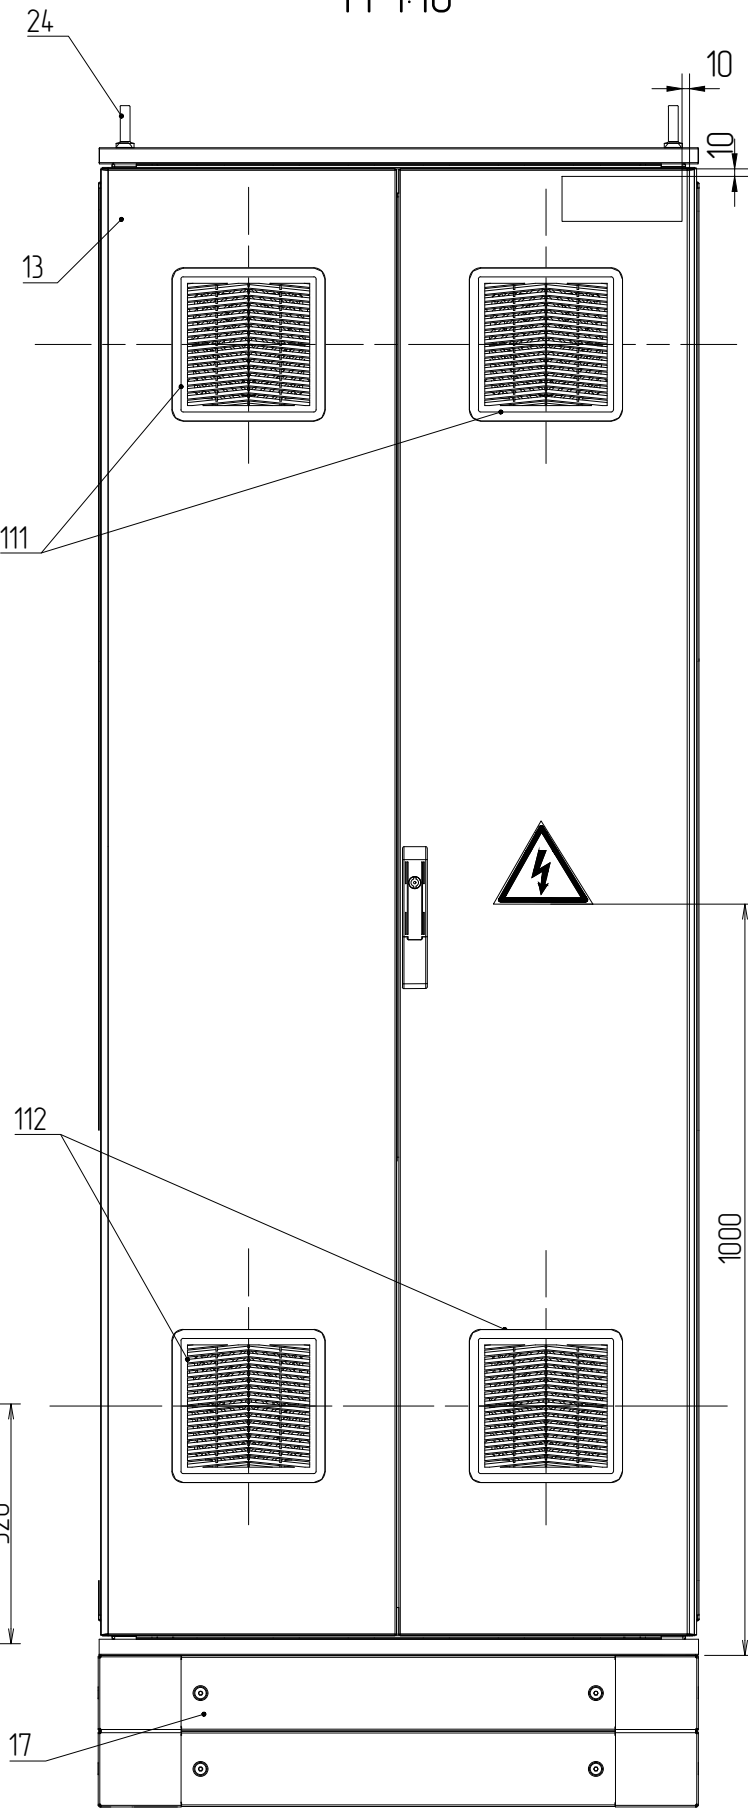


* Размеры для справок


Изм.	Кол.уч.	Лист	№ Док.	Подп.	Дата

633312.425220.00002.401.9.B0.01


Вид спереди (без двери)
М 1:10

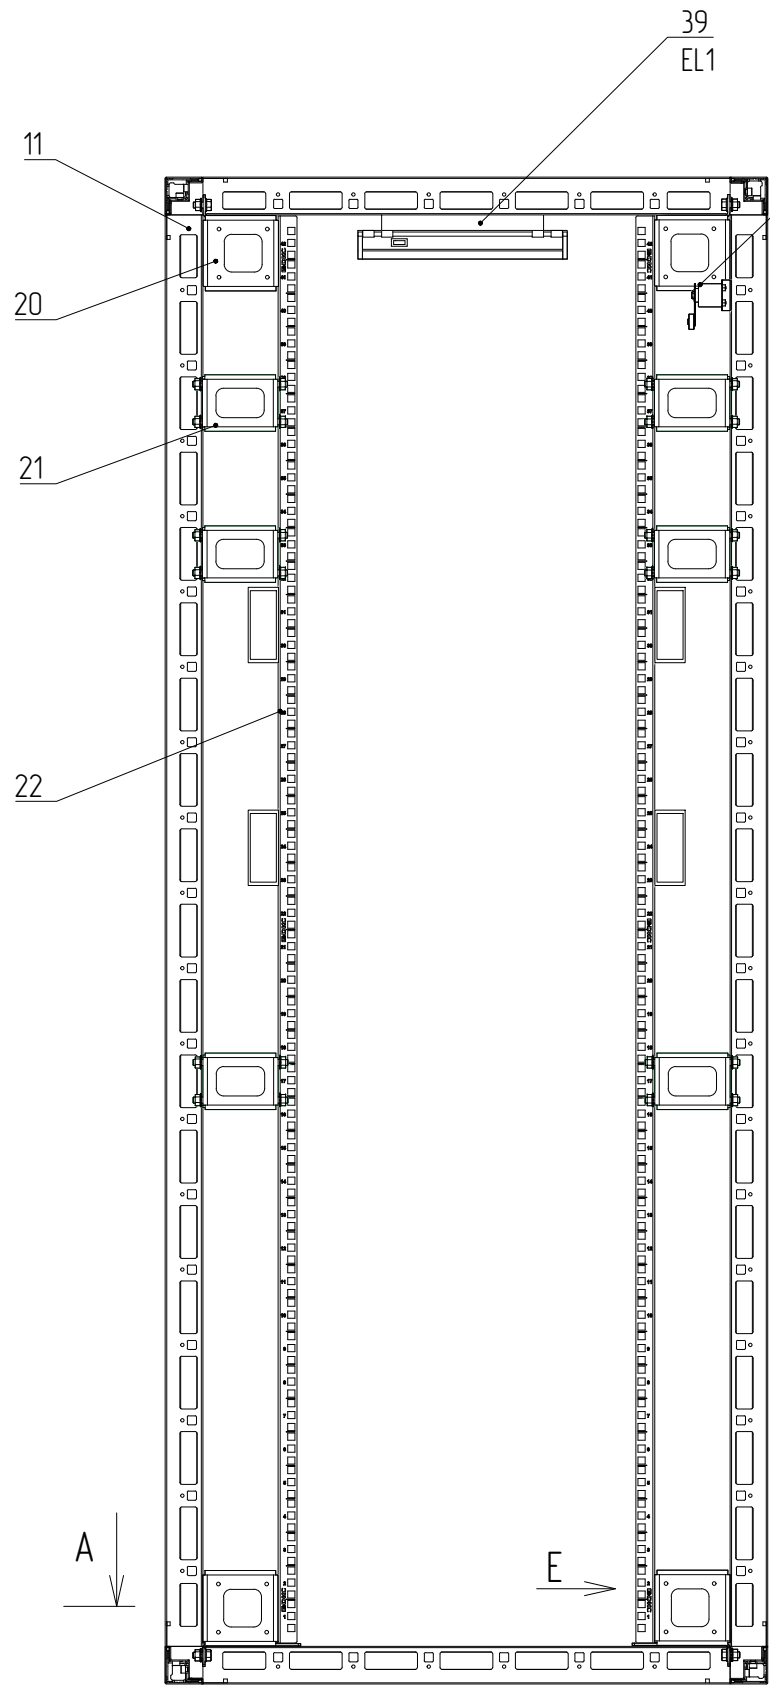

Вид справа
(без доковой панели)
М 1:10

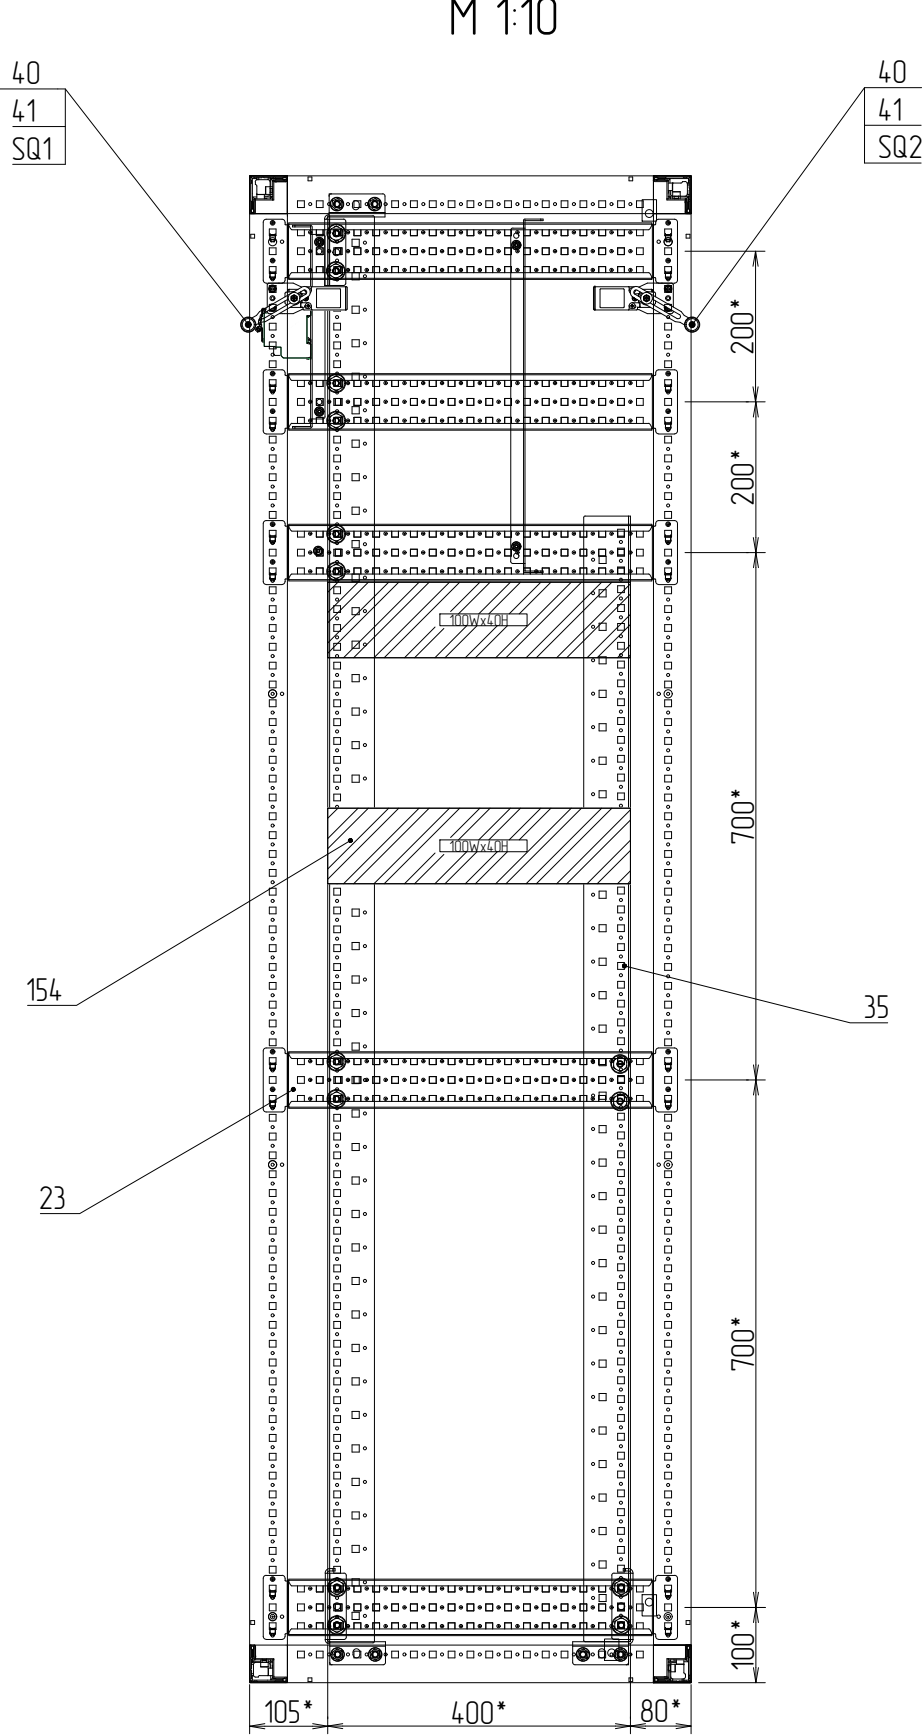

Вид сзади (без двери)
М 1:10

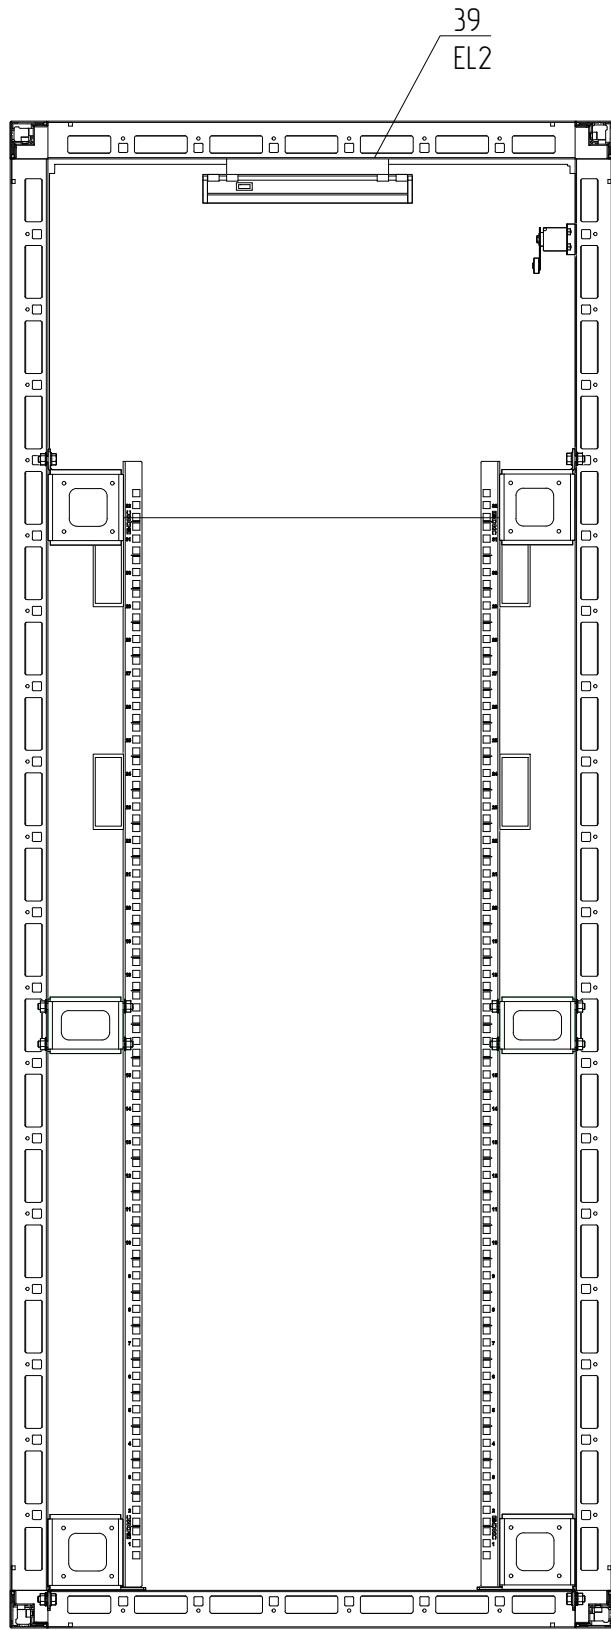


* Размеры для справок


Изм.	Кол.уч.	Лист	№ Док.	Подп.	Дата

633312.425220.00002.401.9.B0.01


Вид спереди (без двери)
М 1:10

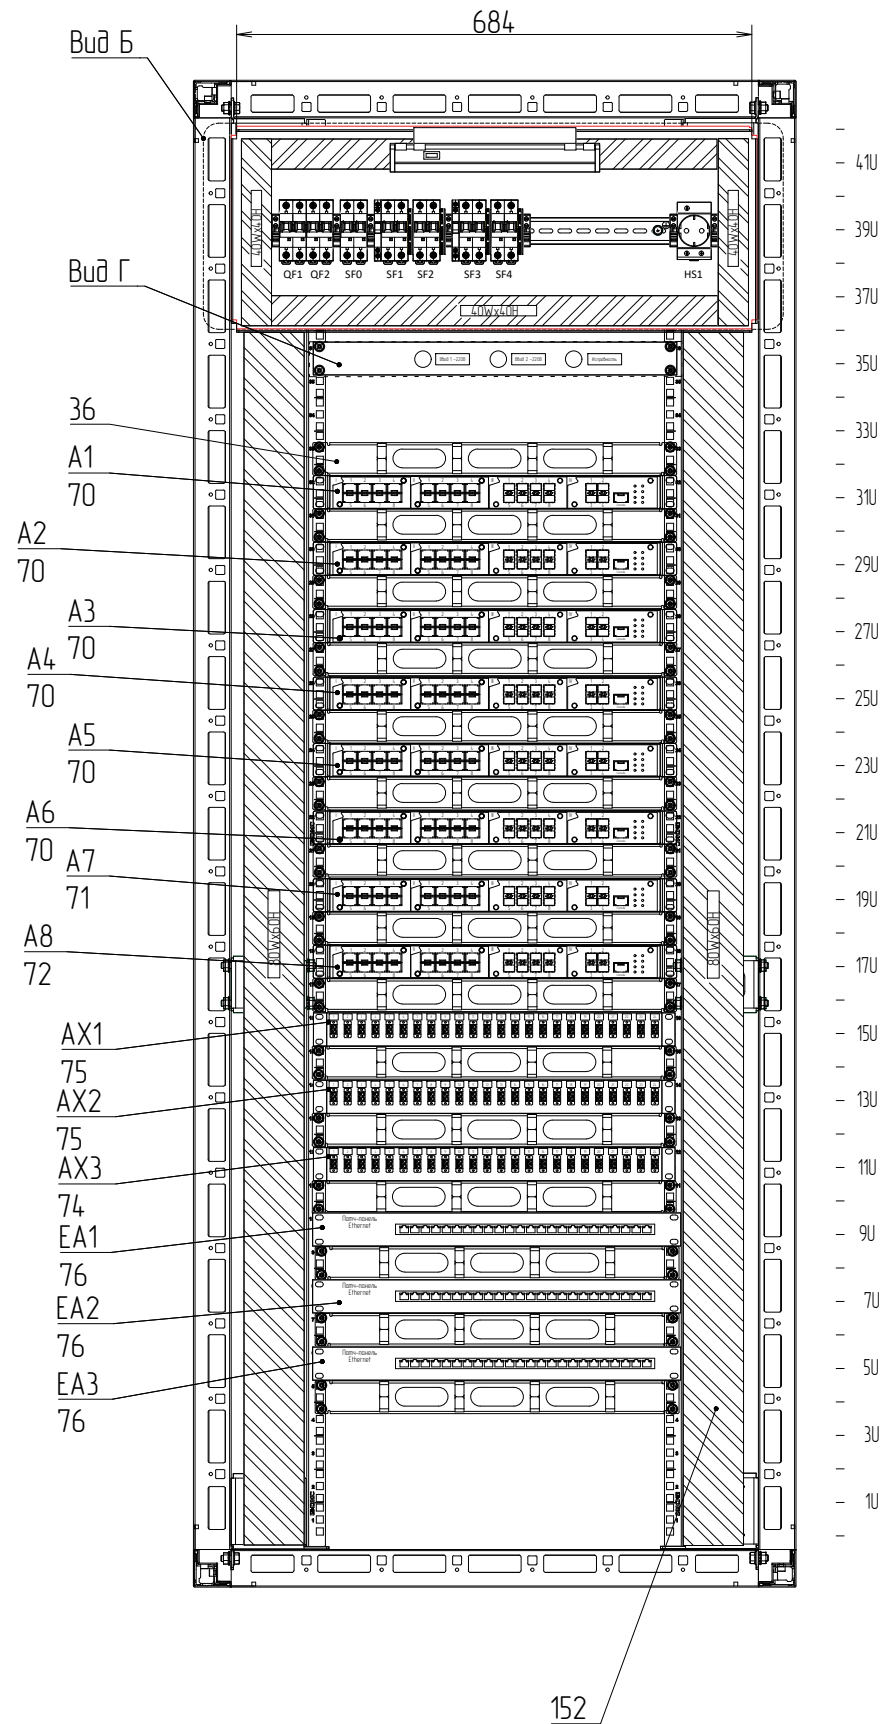

Вид справа (без боковой панели,
короба не показаны)
М 1:10

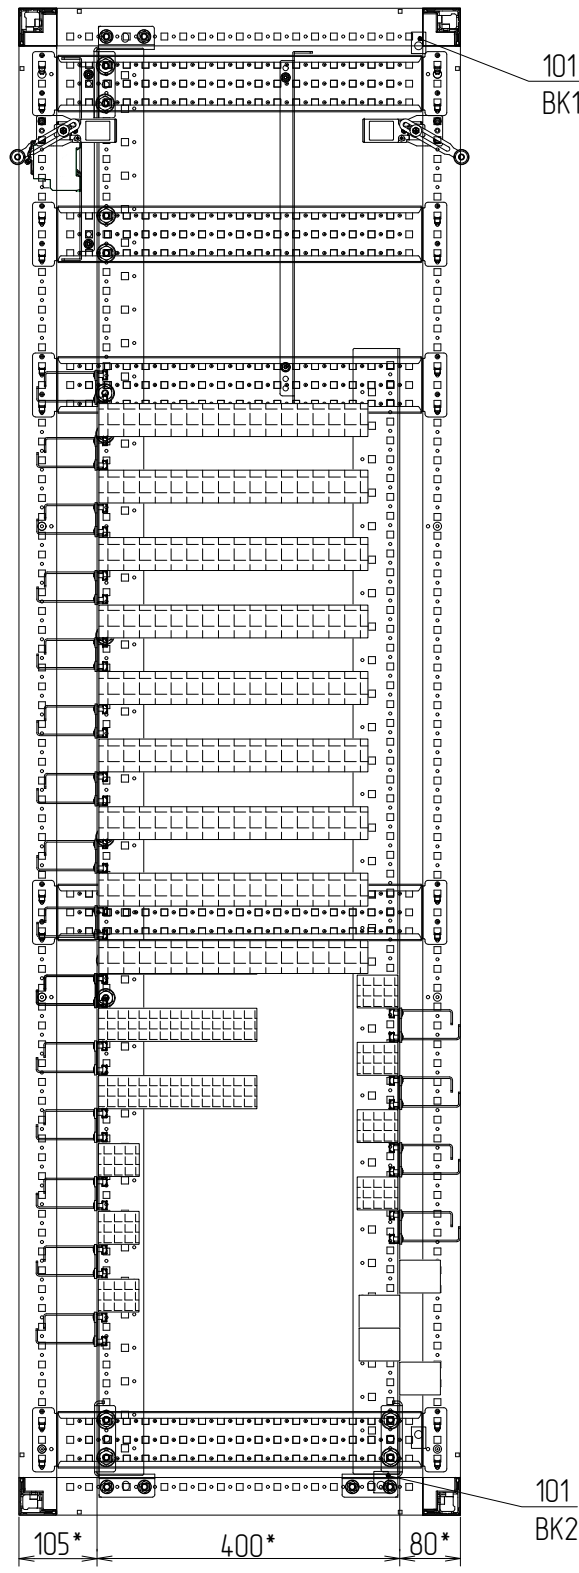

Вид сзади (без двери)
М 1:10

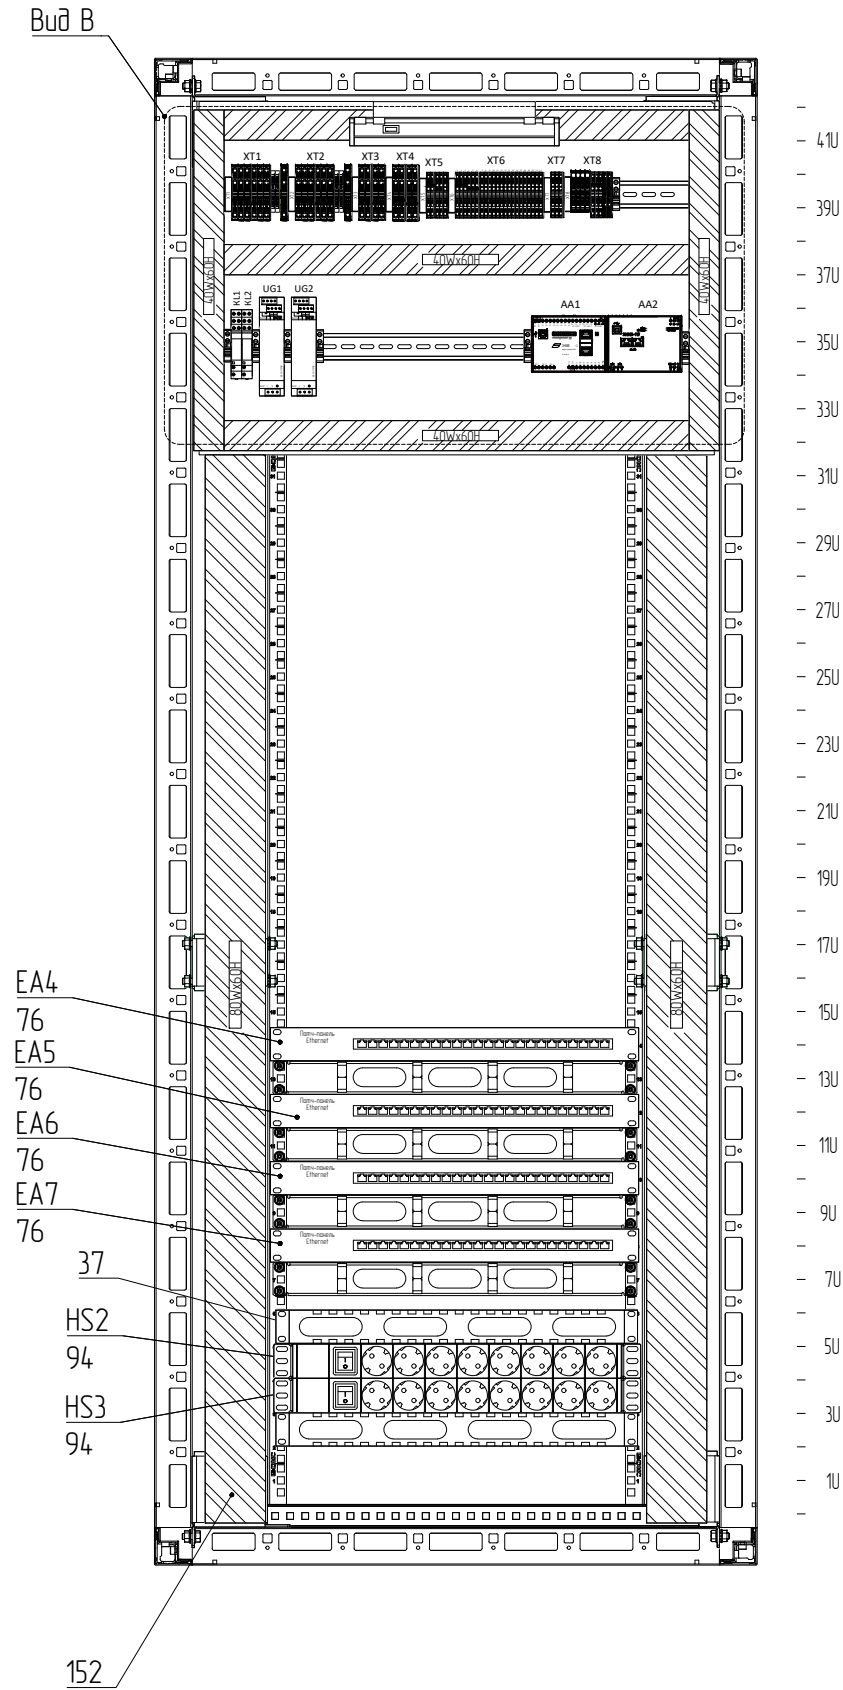


* Размеры для справок

Изм.	Кол.уч.	Лист	№ Док.	Подп.	Дата


633312.425220.00002.401.9.B0.01

Формат А3


Bud Б
М 1:4

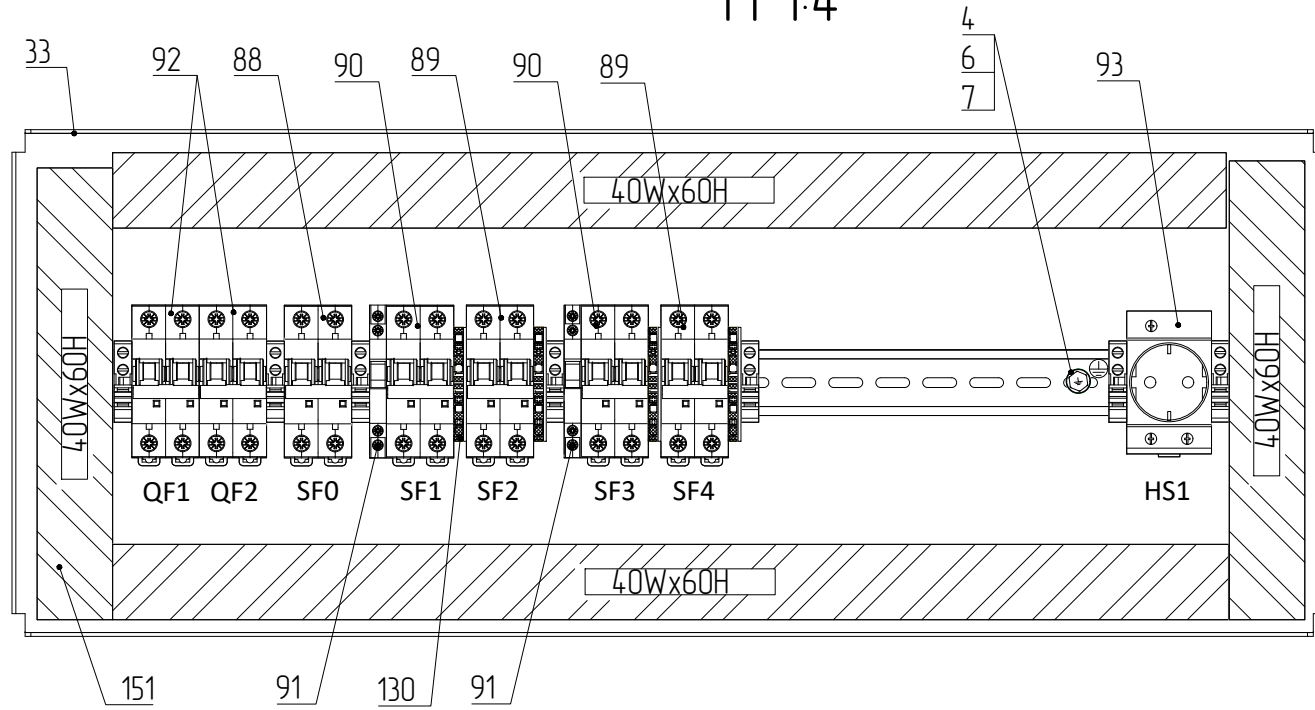

Вид А-А
Основание и панели кабельного ввода
М 1:10

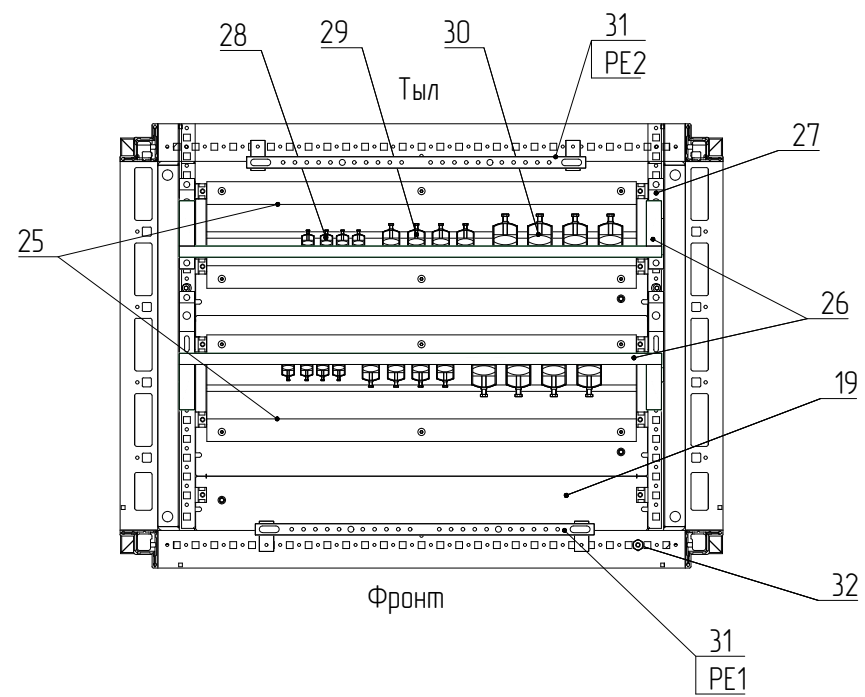

Bud B
M 1:4

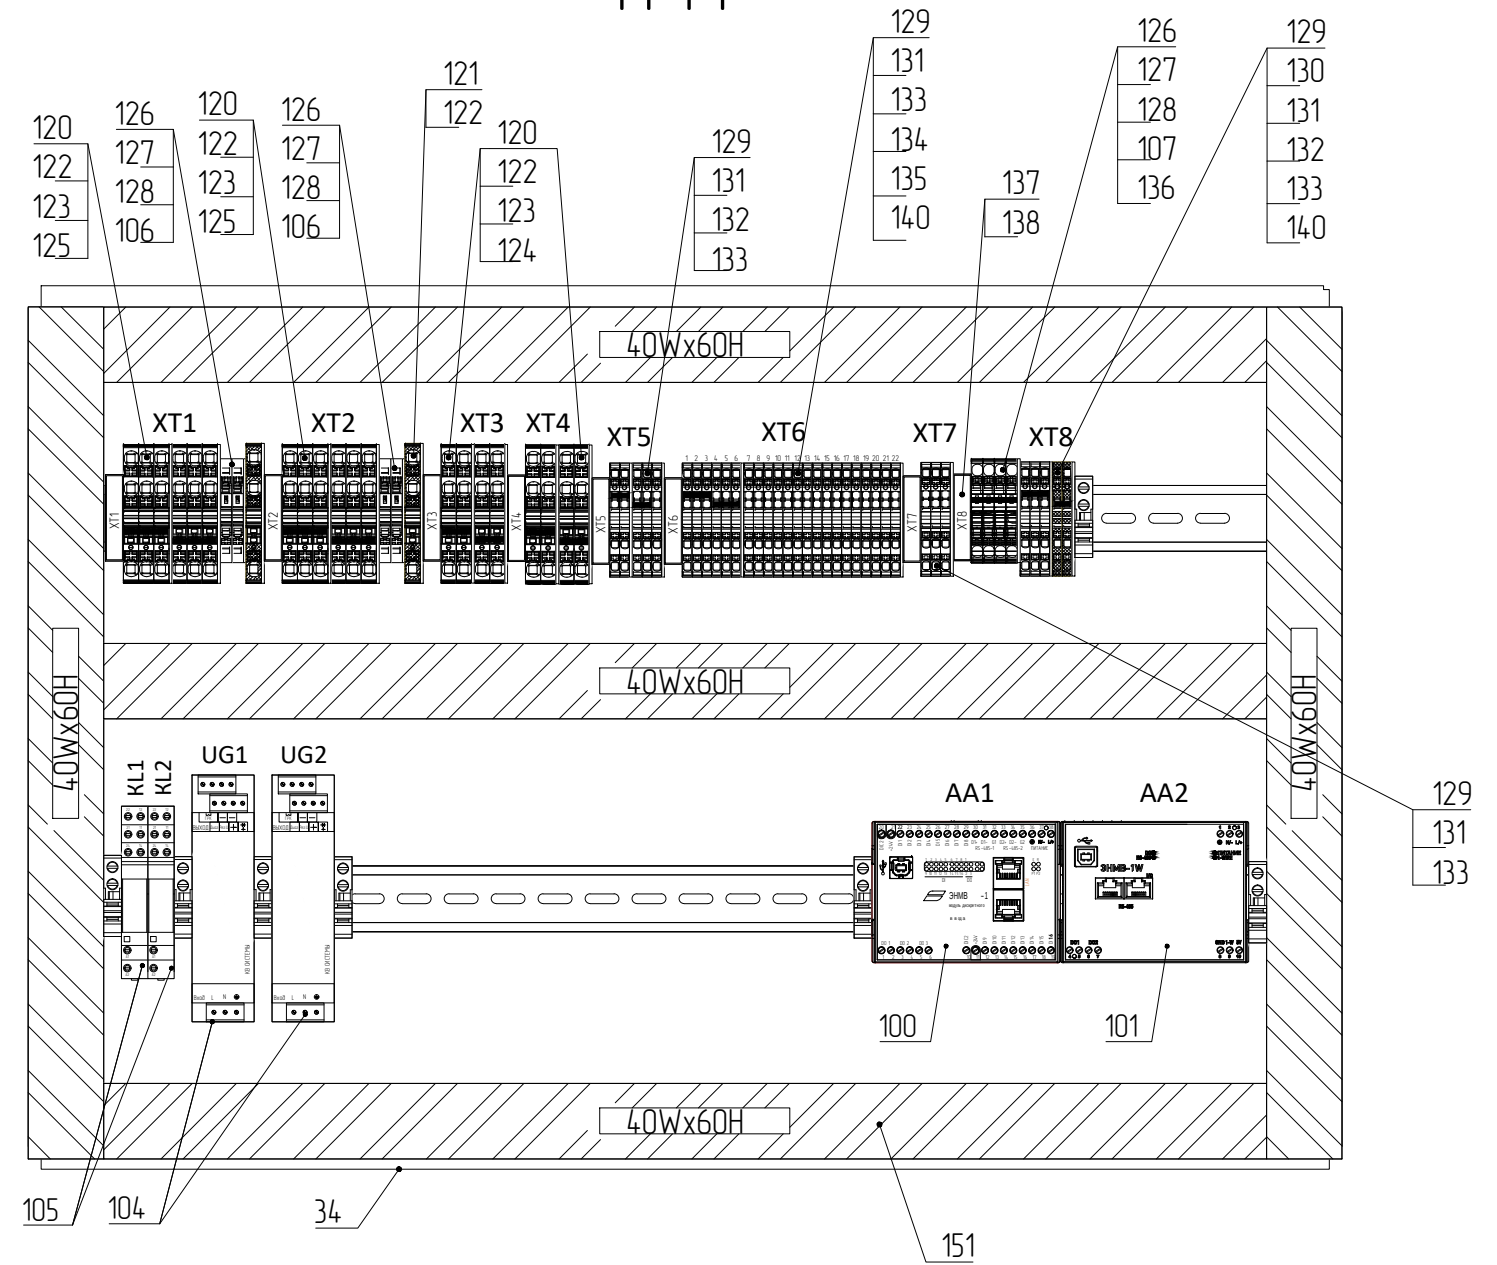

Изм.	Кол.уч.	Лист	№ Док.	Подп.	Дата

633312.425220.00002.401.9.B0.01

Луст

5

Формат А3


Согласовано

Взам.инв.№


Подп. и дата

Инв. № подл.


Вид В
М 1:4

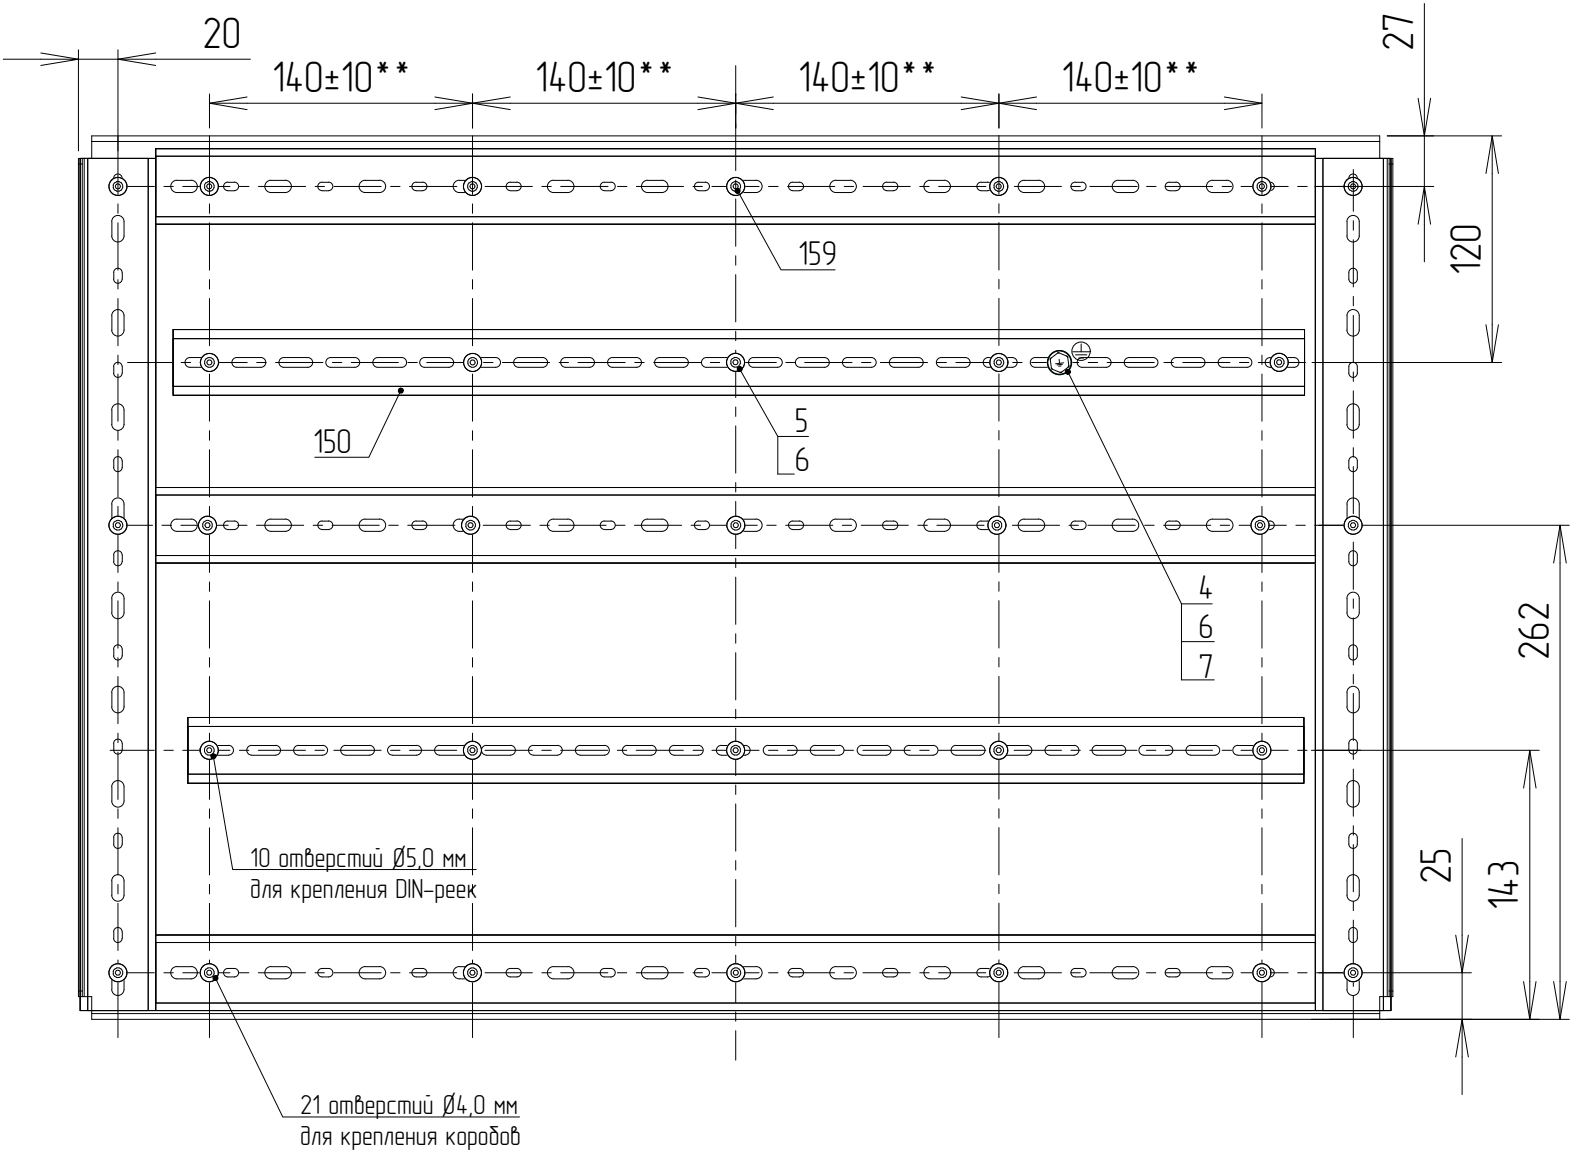


Вид Г
М1:4

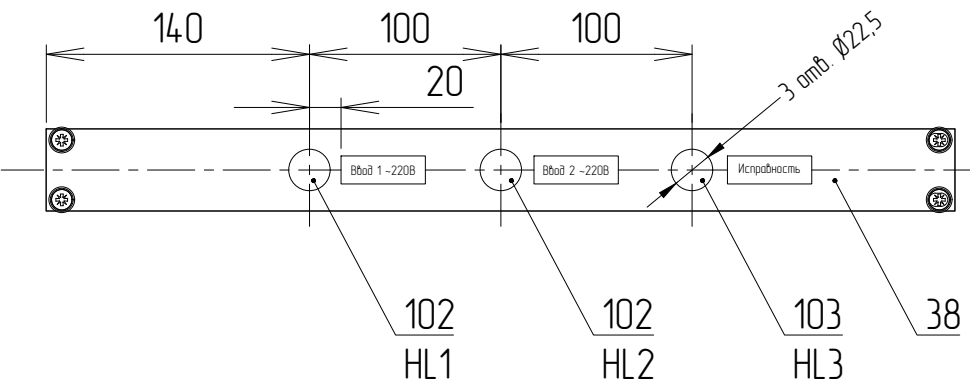

Вид Б
М1:4

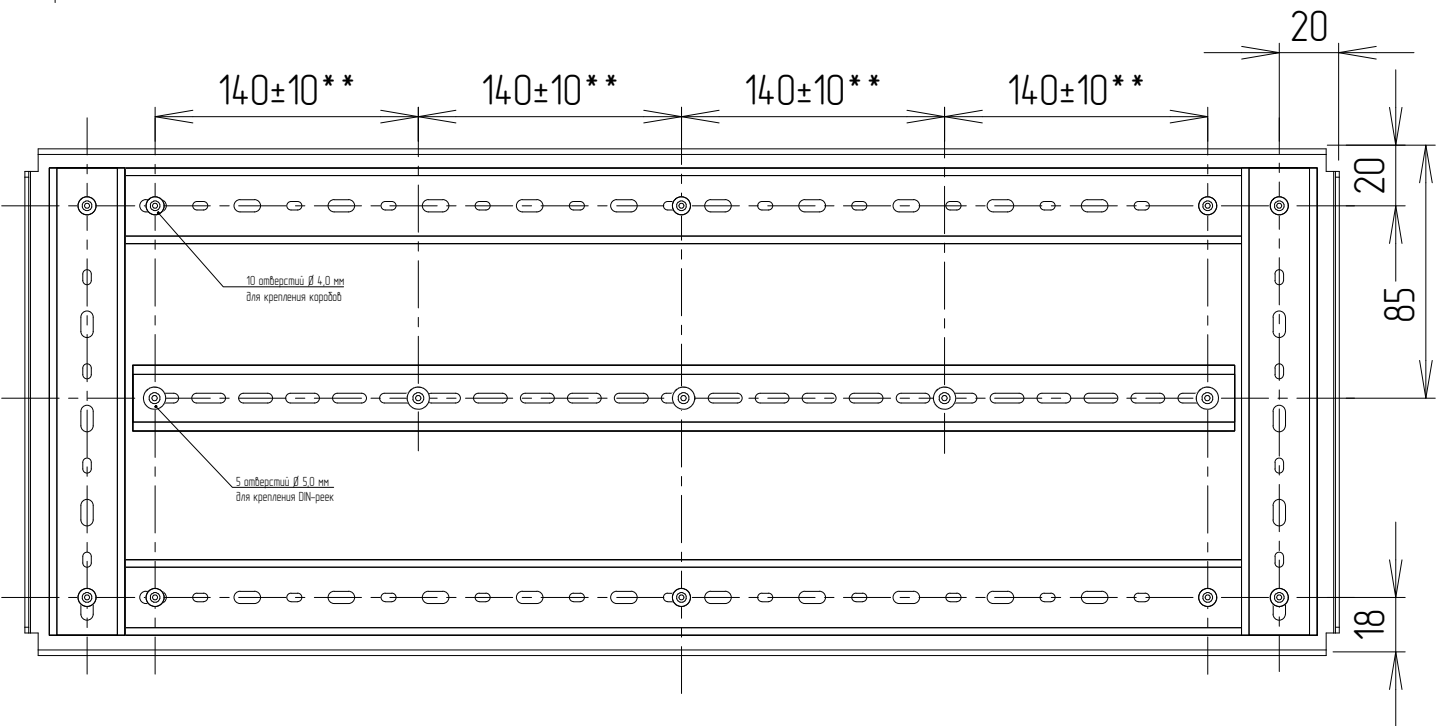





Вид Е (фрагмент, установка шины FG)
М 1:4

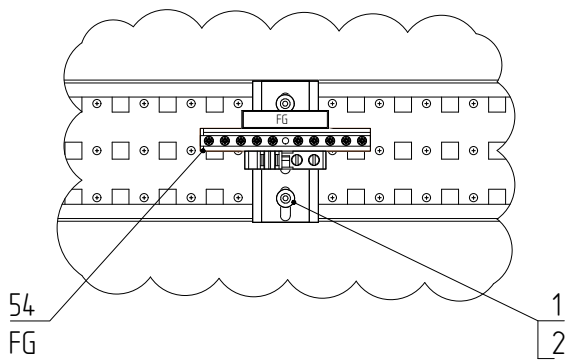

** 10 мм – допуск размера между крепежом для совпадения с шагом перфорации

Заземление шкафа

Схема заземления элементов шкафа

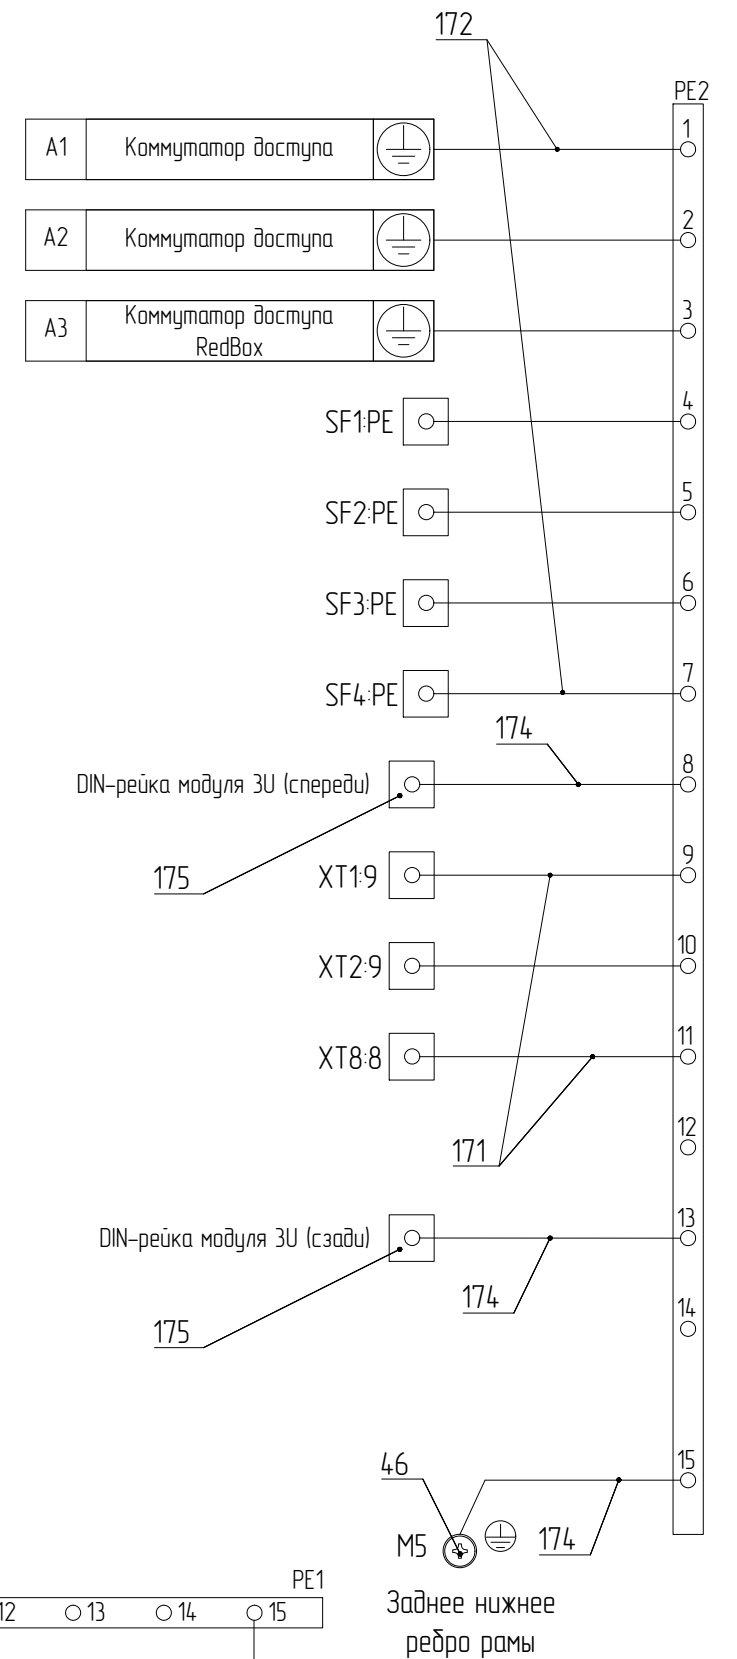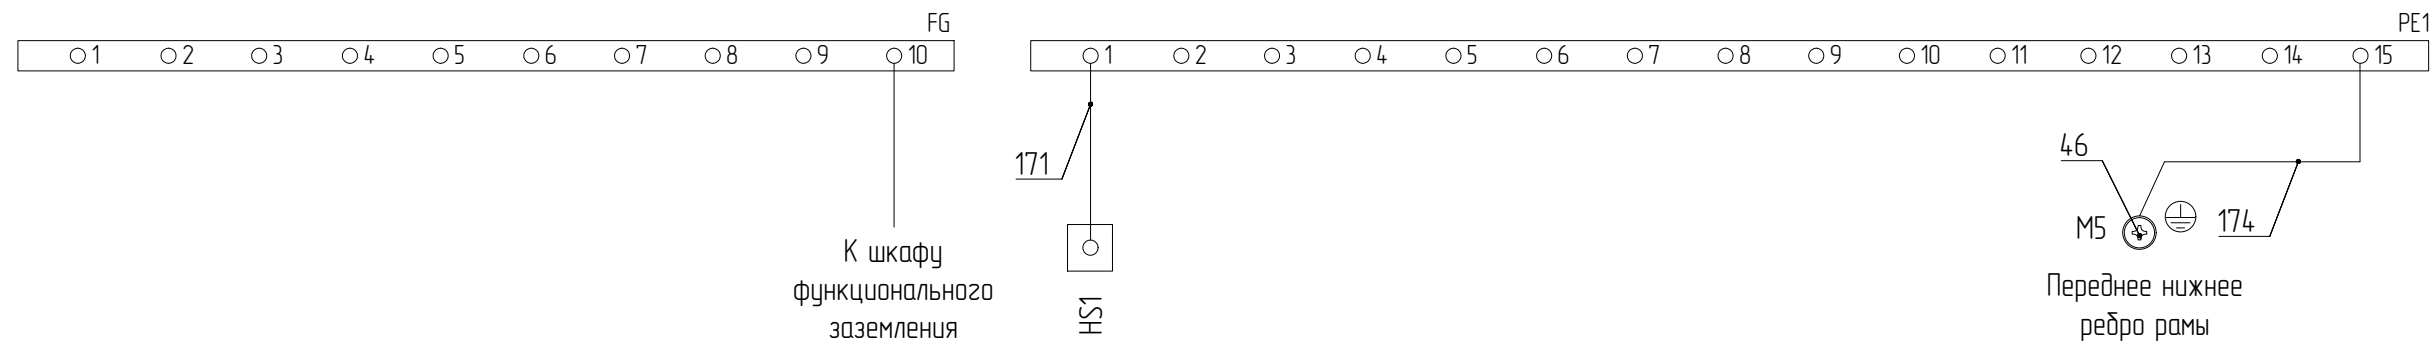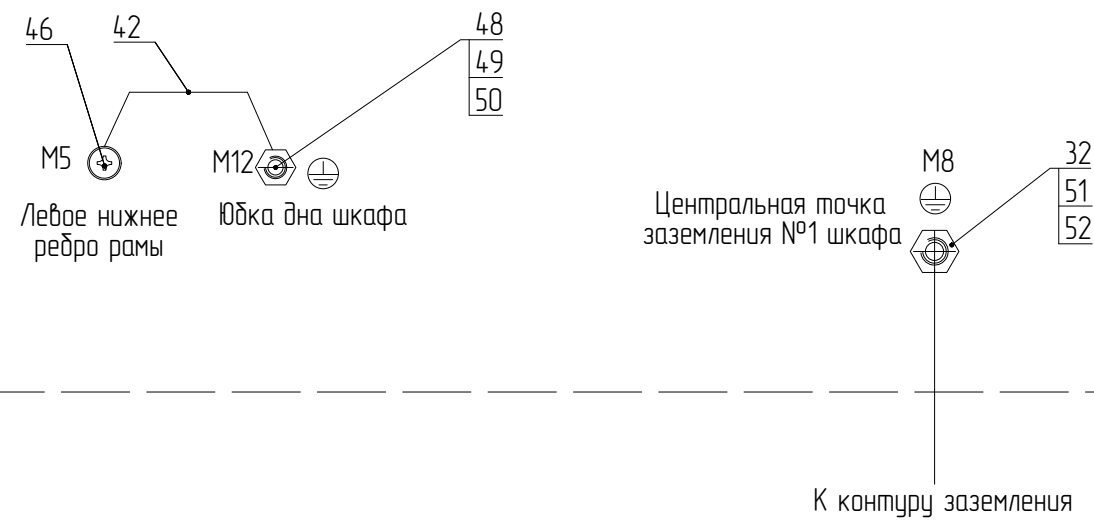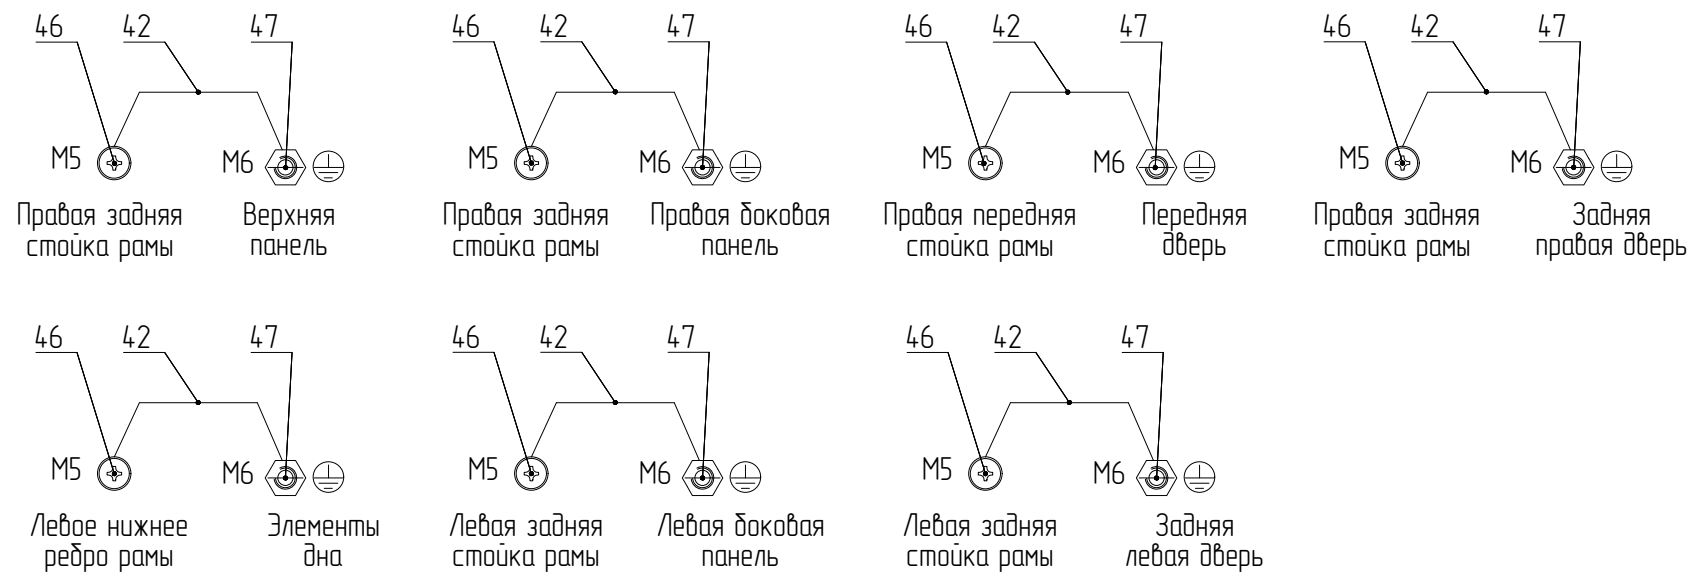

Изм.	Кол.уч.	Лист	№ Док.	Подп.	Дата

633312.425220.00002.401.9.B0.01

Лист

7

Формат А3