


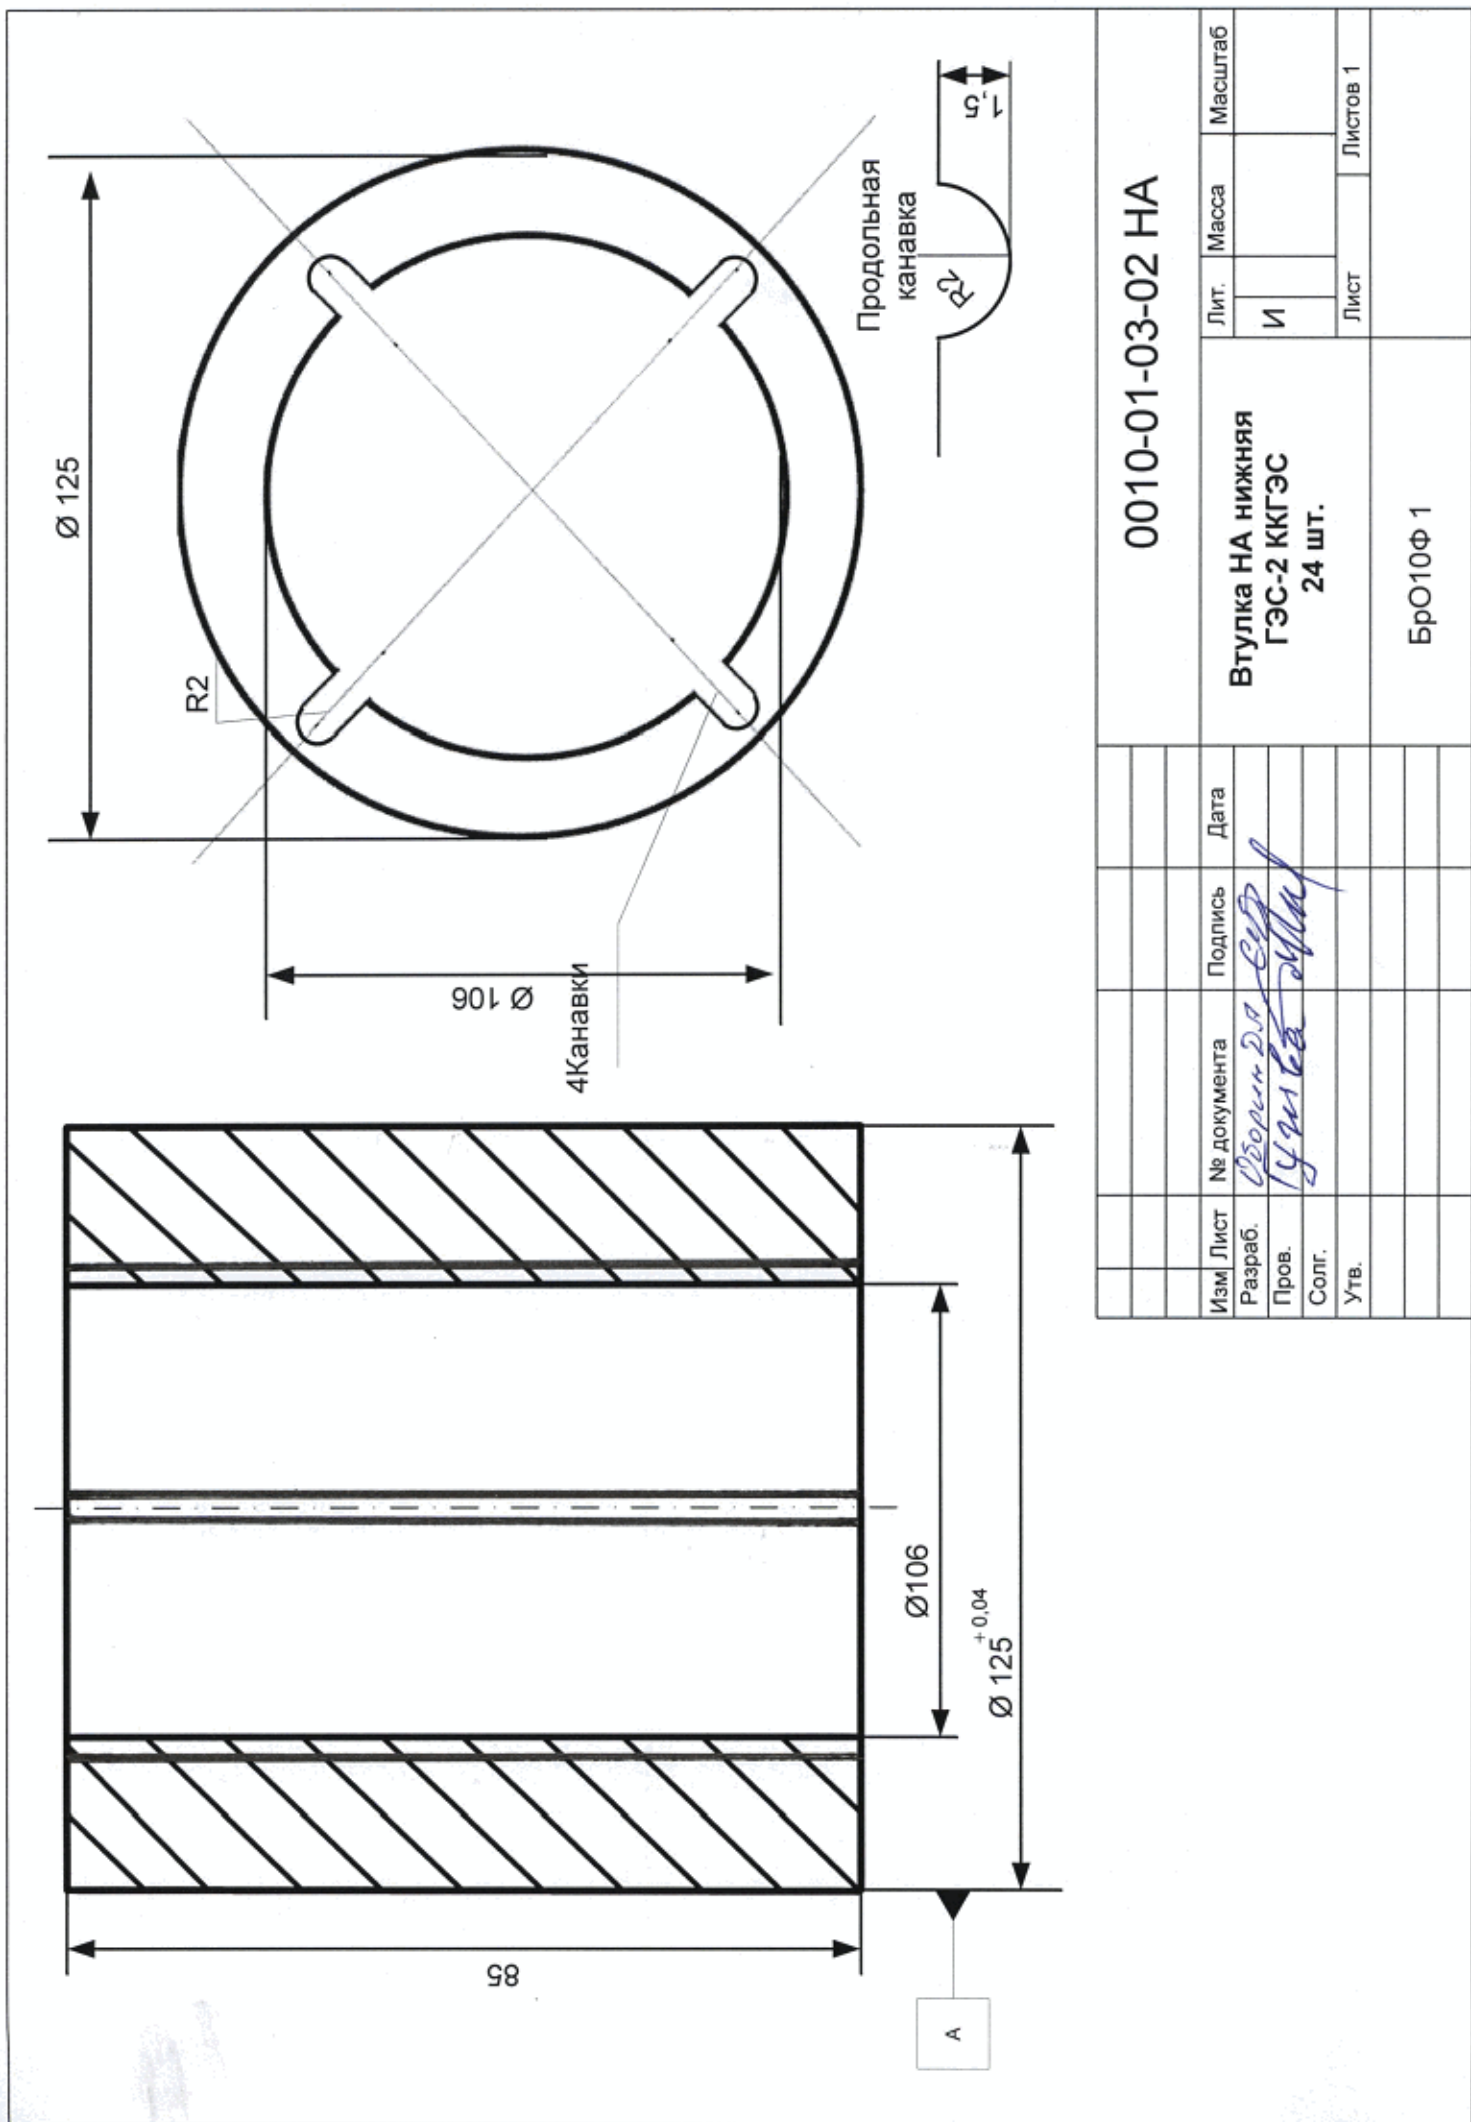

0010-01-03-02 НА										
Изм.		Лист	№ документа	Подпись	Дата	Втулка НА нижняя ГЭС-2 ККГЭС 24 шт.		Лит.	Масса	Масштаб
Разраб.			Оборуд. ДА	Суд				И		
Пров.			Ум	Суд						
Солг.										
Утв.								Лист	Листов 1	
						БрО10Ф 1				