


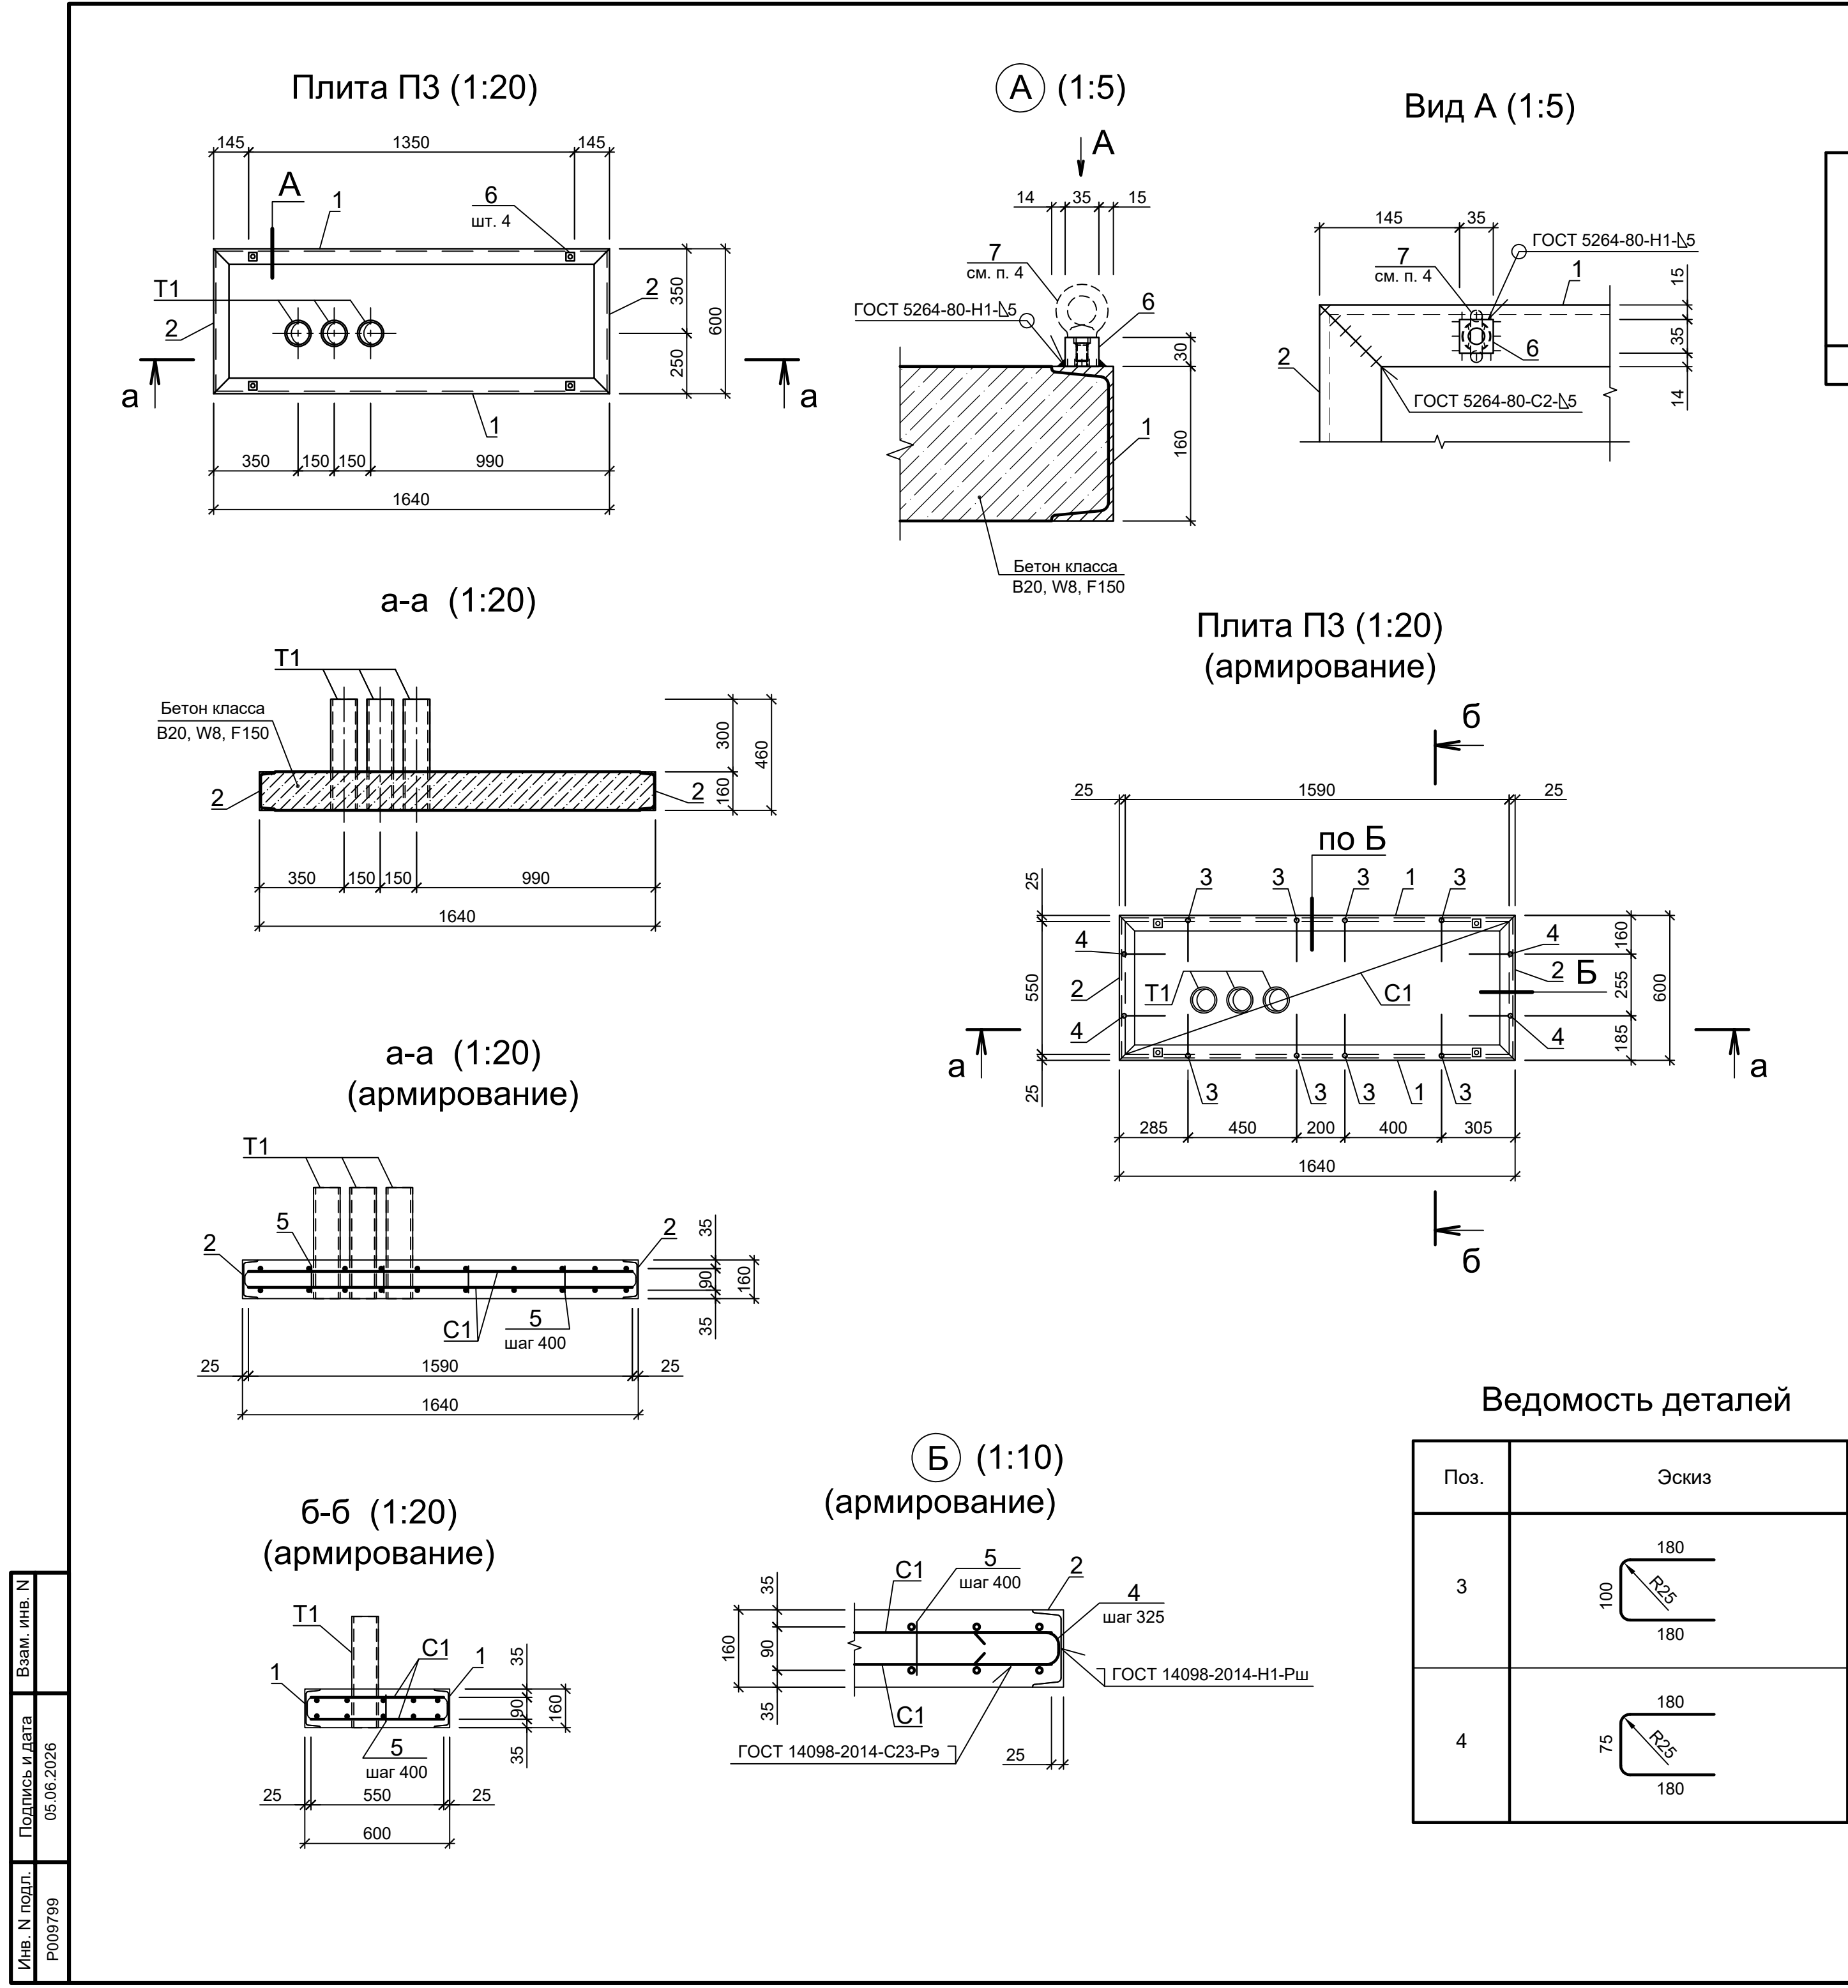

Ведомость расхода стали, кг

Марка элемента	Изделия арматурные						Изделия закладные				
	Арматура класса					Всего	Прокат марки				Всего
	A500C			A240			C235		C245		
	ГОСТ 34028-2016			ГОСТ 5781-82			ГОСТ 103-2006		ГОСТ 8240-97		
	Ø10	Ø12	Итого	Ø10	Итого		-30x35	Итого	16У	Итого	
ПЗ	3,32	23,9	27,22	0,28	0,28	27,5	1,16	1,16	63,62	63,62	64,78

Спецификация

Поз.	Обозначение	Наименование	Кол.	Масса ед., кг	Приме- чание
		Сборочные единицы			
C1	2297-32-00-КЖЗ.И-С1	Сетка C1	2	11,95	
		Детали			
1		Швеллер 16У ГОСТ 8240-97 C245 ГОСТ 27772-2021 L=1640	2	23,29	
2		Швеллер 16У ГОСТ 8240-97 C245 ГОСТ 27772-2021 L=600	2	8,52	
3*		2ф-10-A500C ГОСТ 34028-2016, L=460	8	0,28	
4*		2ф-10-A500C ГОСТ 34028-2016, L=435	4	0,27	
5		10-A-I A(240) ГОСТ 5781-82, L=110	4	0,07	
6		Полоса 30x35x35 ГОСТ 103-2006 C235 ГОСТ 27772-2021	4	0,29	
7		Рым-болт M12 ГОСТ 4751-73	4	0,19	
		Материалы			
T1	ТУ 2248-047-47022248-2015	Двустенная труба ПНД гибкая, не распространяющая горение, для открытой прокладки д.110мм, SN8, 680Н, УФ (Код: 151911)	1,38	0,52	п.м.
	ГОСТ 26633-2015	Бетон класса В20, W8, F150	0,14	-	м³
		Краска для наружных работ"ПРИМ ПЛАТИНА" (объем учтен в 2 слоя)	2,58	-	м²
	ТУ 2312-017-53945212-2007	Грунтовка для наружных работ "ПРИМ ПЛАТИНА" (объем учтен в 1 слой)	1,29	-	м²

* - см. ведомость деталей

Ведомость деталей

Поз.	Эскиз
3	
4	

1 Открытые поверхности закладных деталей окрасить двумя слоями грунт-эмали "ПРИМ ПЛАТИНА" ТУ 2312-017-53945212-2007 по слою грунта "ПРИМ ПЛАТИНА".

2 Минимальный диаметр оправки для стержней периодического профиля d_{оп} = 5d_s при d_s < 20 мм.

3 Размеры гнутых стержней в таблице ведомости деталей указаны по наружным граням.

4 Для установки в одной плоскости колец двух винченных до упора рым -болтов допускается применение плоских шайб толщиной до 1 мм.

2297-32-00-КЖЗ.И-ПЗ

Плита ПЗ

Изм.	Кол.уч.	Лист	Ндок	Подпись	Дата
Разработал	Смагин				02.06.2026
Проверил	Старшинин				02.06.2026
Н. контр.	Стока				02.06.2026
Нач. отд.	Старшинин				02.06.2026

Стадия

Р

Масса

401,5

Масштаб

Лист

Листов 1

АО

"Институт Гидропроект"

ОАНИРП

2026

Формат А2