


Номер камеры	1	2	3	4	5	6	7
Назначение камеры	Ввод 1	Тр-р 1	Линия	СР	Линия	Тр-р 2	Ввод 2
Название камеры	КСО-393-03	КСО-393-04	КСО-393-03	КСО-393-14	КСО-393-03	КСО-393-04	КСО-393-03
Выключатель нагрузки	ВНА-10/630-3-20У3	ВНА-10/630-3п-20У3	ВНА-10/630-3-20У3	-	ВНА-10/630-3-20У3	ВНА-10/630-3п-20У3	ВНА-10/630-3-20У3
Разъединитель	-	-	-	РВ3-10/630-III УХЛ2	-	-	-
Предохранители	-	ПТ-6-160-31,5У3	-	-	-	ПТ-6-160-31,5У3	-
ОПН	ОПН-6/7,2	-	-	-	-	-	ОПН-6/7,2

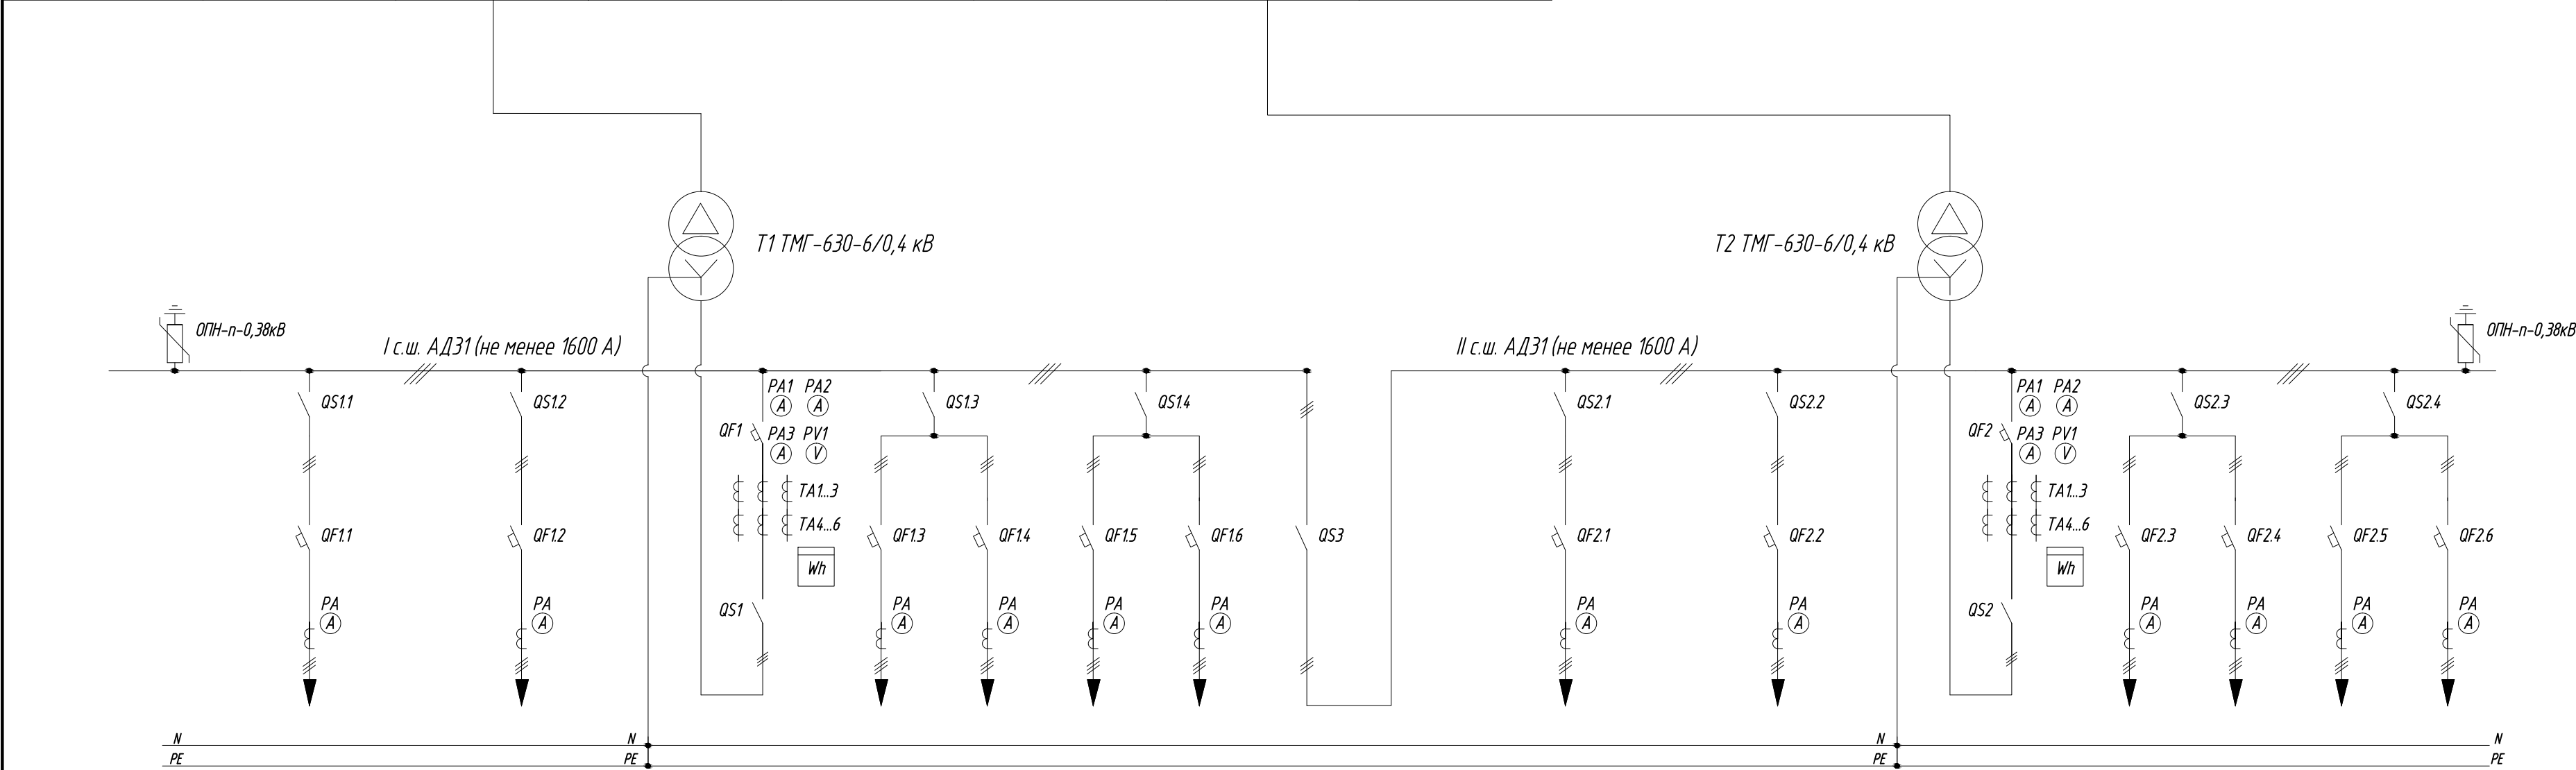




Порядковый номер шкафа	1	2	3	4	5	6	7
Тип и номер панели	ЩО70	ЩО70	ЩО70	ЩО70	ЩО70	ЩО70	ЩО70
Название панели	Линия	Ввод 1	Линия	СР	Линия	Ввод 2	Линия
Тип разъединителя	РЕ19-41	РЕ19-41	РЕ19-44	РЕ19-43	РЕ19-41	РЕ19-44	РЕ19-41
Ном. ток разъединителя, А.	1000	1000	2000	1600	1000	2000	1000
Тип автомата	ВА57-39	ВА57-39	ВА 55-41	ВА57-35	ВА57-39	ВА 55-41	ВА57-35
Расцепитель							
Ном. ток автомата, А.	800	400	1000	100	800	1000	100
Ном. ток расцепителя, А.	800	400	1000	100	800	1000	100
Тип и ном. ток предохранителя, А.							
Ном. ток плавкой вставки, А.							
Трансформатор тока	согласно ТТ	согласно ТТ	согласно ТТ	согласно ТТ	согласно ТТ	согласно ТТ	согласно ТТ
Ном. ток трансформатора тока, А.	800/5	400/5	1000/5А	100/5	800/5	1000/5А	100/5
Амперметр, А.	800/5	400/5	1000/5А	100/5	800/5	1000/5А	100/5
Вольтметр, В.			0-500			0-500	
Измерительный комплект (учет э/э)	согласно ТТ	согласно ТТ	согласно ТТ	согласно ТТ	согласно ТТ	согласно ТТ	согласно ТТ

Взам инв. №

Подп. и дата

Инв. № подл.

							1026H0048-ЭС
							Многоквартирный жилой дом, г.Якутск, квартал 103, ул.Софронова, 27. 000 СЗ "Эволюция"
Изм.	Кол.уч.	Лист	№ док.	Подп.	Дата	Трансформаторные подстанции	Стадия
Проверил	Максимов				08.26		Р
Разработал	Дегтярев				08.26	Схема электрическая принципиальная	Лист
							1
							Листов
							2
							ОРИПТП ЦЭС ПАО "Якутскэнерго"

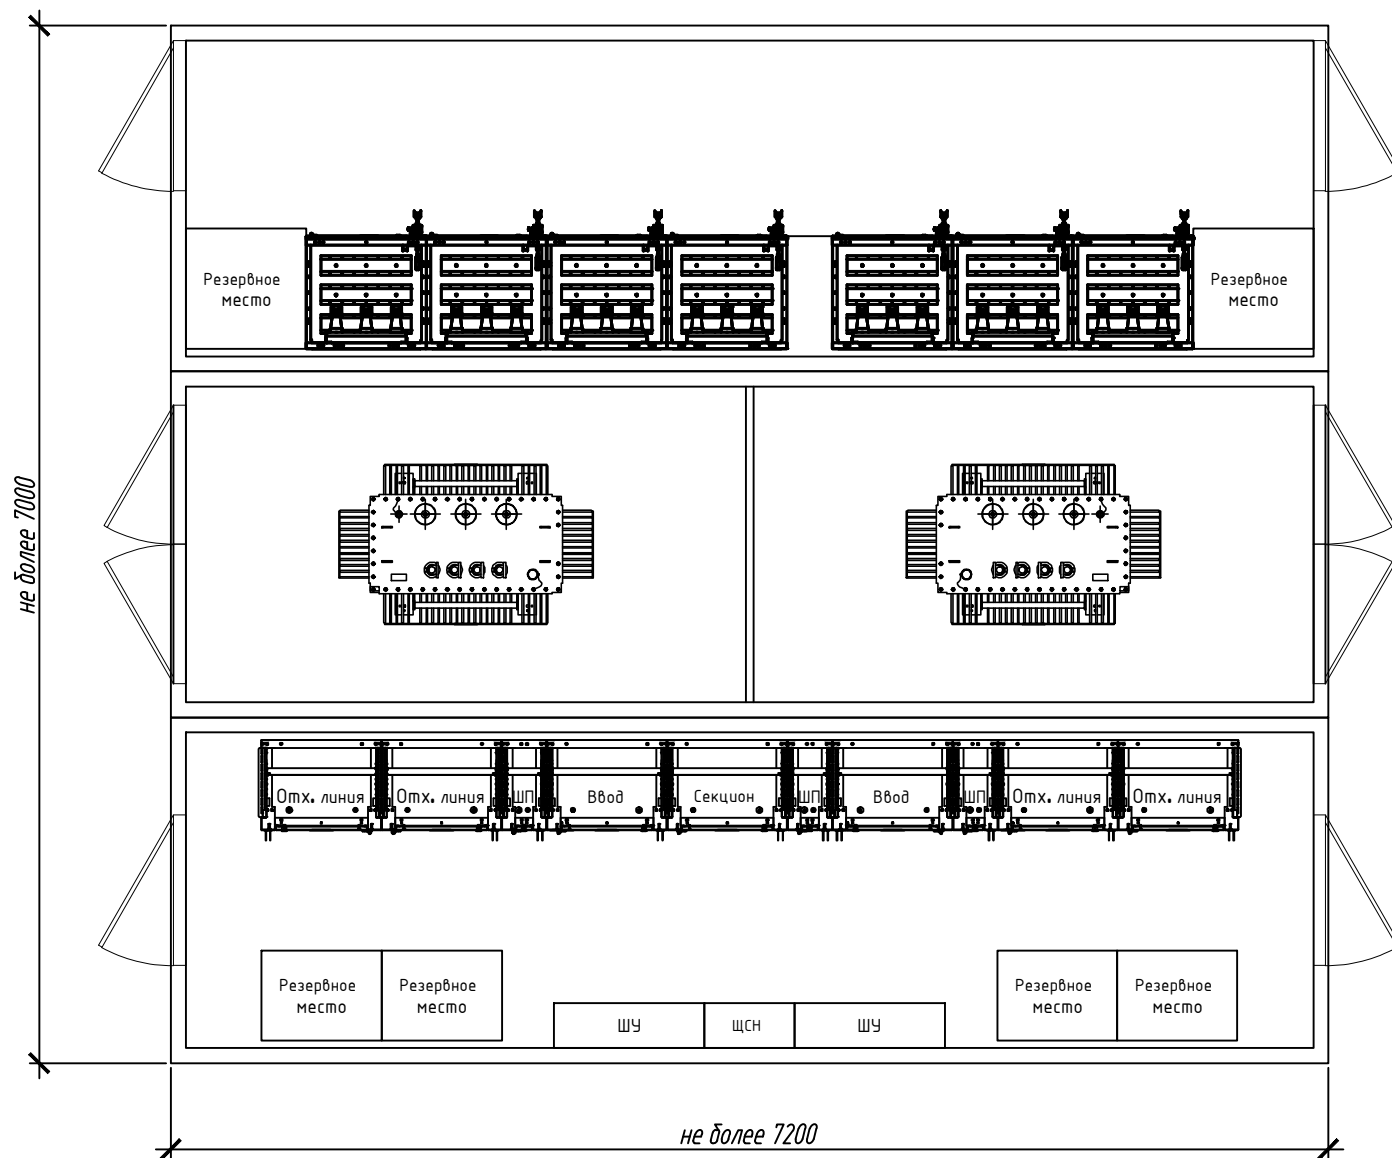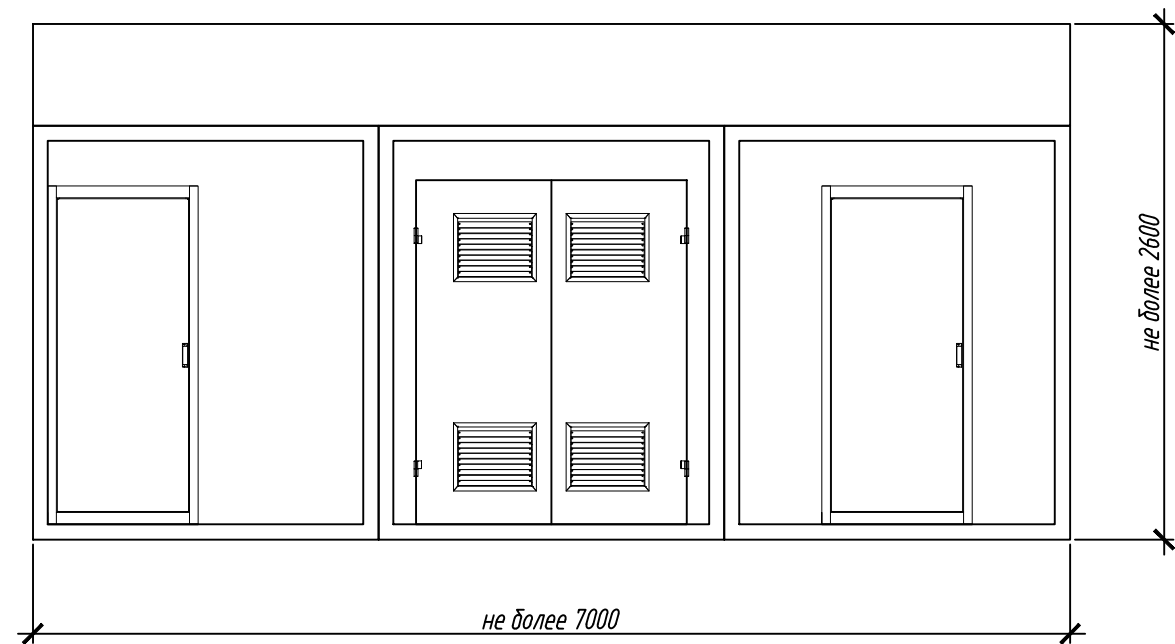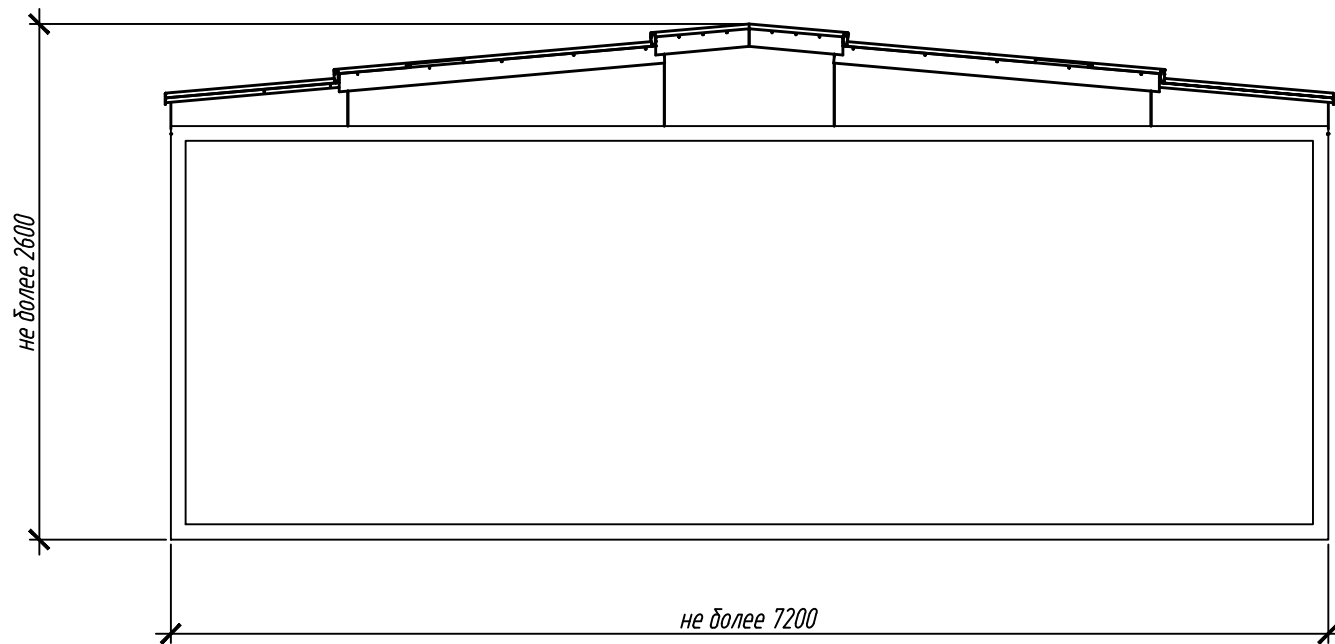

						1026H0048-ЭС			
						Многоквартирный жилой дом, г.Якутск, квартал 103, ул.Софронова, 27. 000 СЗ "Эволюция"			
Изм.	Кол.уч.	Лист	№ док.	Подп.	Дата	Трансформаторные подстанции	Стадия	Лист	Листов
Проверил		Максимов			08.26		Р	2	
Разработал		Дегтярев			08.26	Внешний вид и габаритные размеры КТП	ОРИПТП ЦЭС ПАО "Якутскэнерго"		

Инв. № подл.	Подп. и дата	Взам. инв. №