


Номер камеры	1	2	3	4	5	6	7
Назначение камеры	Ввод 1	Тр-р 1	Линия	СР	Линия	Тр-р 2	Ввод 2
Название камеры	КСО-393-03	КСО-393-04	КСО-393-03	КСО-393-14	КСО-393-03	КСО-393-04	КСО-393-03
Выключатель нагрузки	ВНА-10/630-3-20У3	ВНА-10/630-3п-20У3	ВНА-10/630-3-20У3	-	ВНА-10/630-3-20У3	ВНА-10/630-3п-20У3	ВНА-10/630-3-20У3
Разъединитель	-	-	-	РВ3-10/630-III УХЛ2	-	-	-
Предохранители	-	ПТ-10-80-31,5У3	-	-	-	ПТ-10-80-31,5У3	-
ОПН	ОПН-10/12	-	-	-	-	-	ОПН-10/12

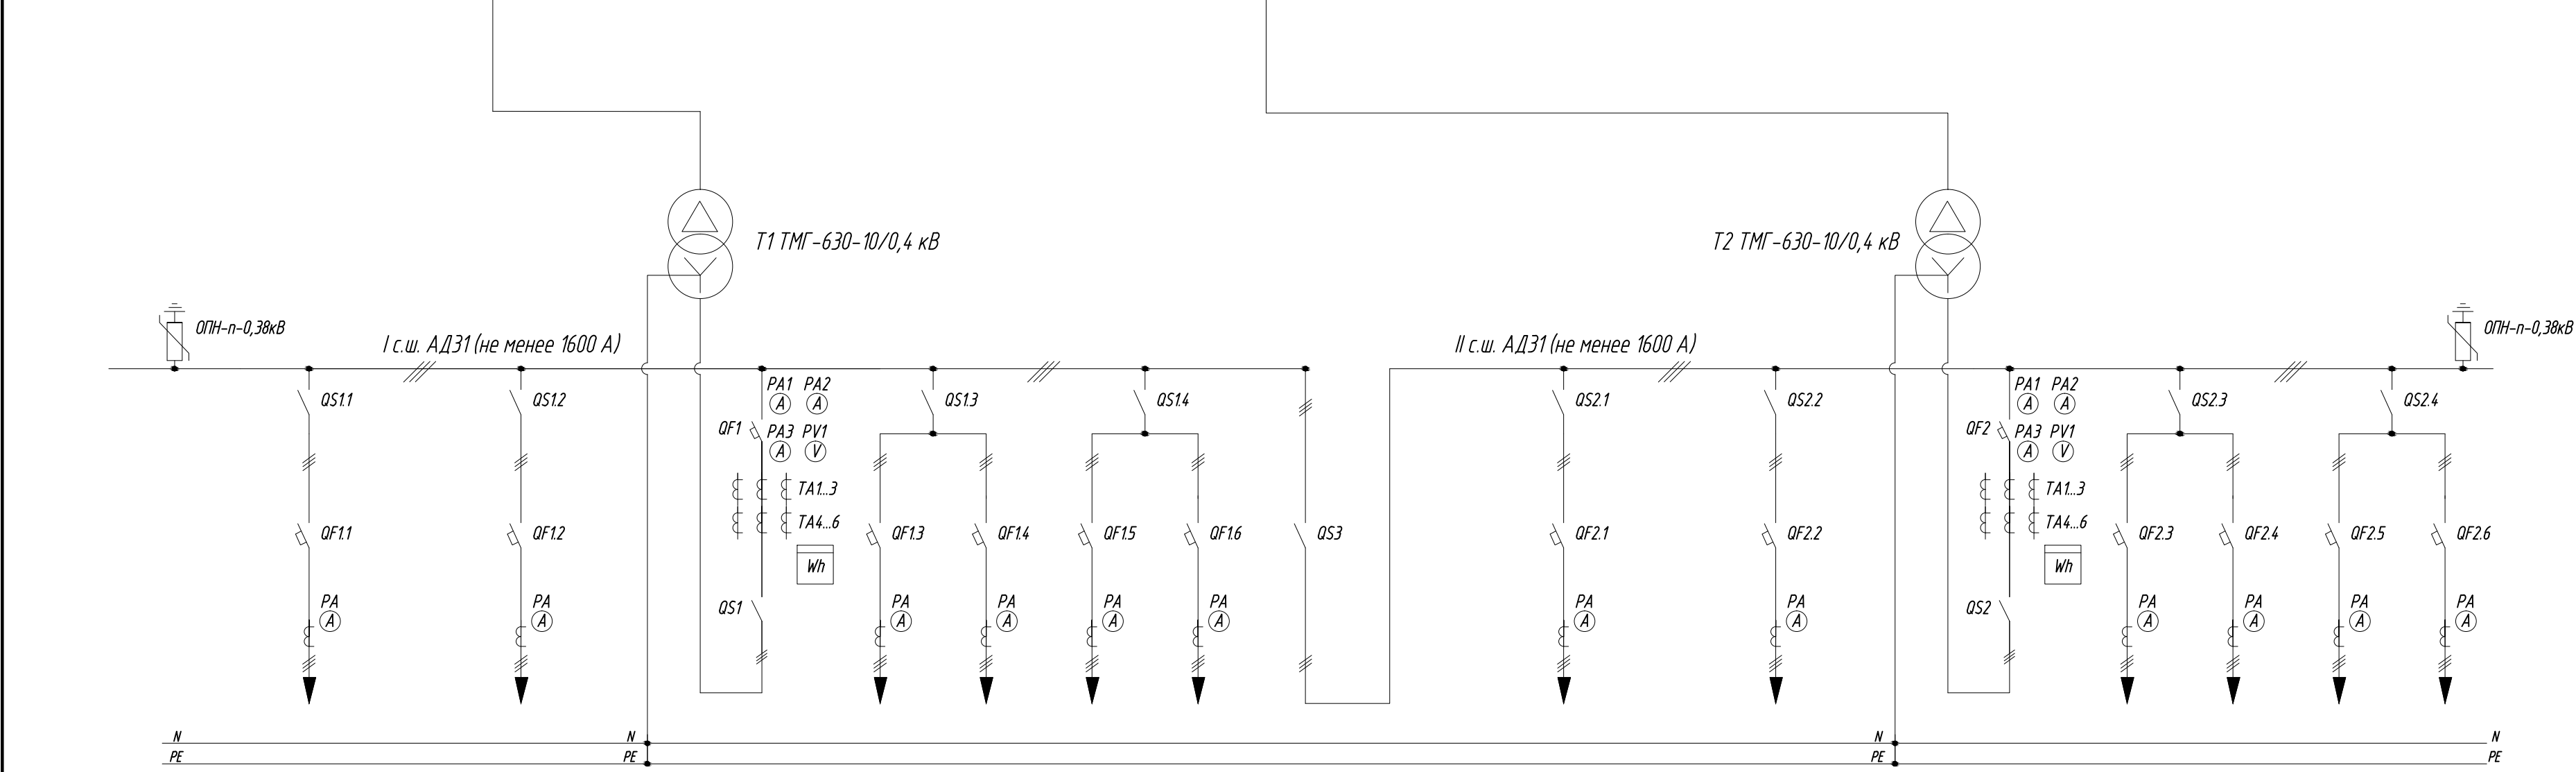




Порядковый номер шкафа	1		2	3				4	5		6	7	
Тип и номер панели	ЩО70		ЩО70	ЩО70				ЩО70	ЩО70		ЩО70	ЩО70	
Название панели	Линия		Ввод 1	Линия				СР	Линия		Ввод 2	Линия	
Тип разъединителя	РЕ19-41	РЕ19-41	РЕ19-44	РЕ19-41		РЕ19-41		РЕ19-43	РЕ19-41	РЕ19-41	РЕ19-44	РЕ19-41	
Ном. ток разъединителя, А.	1000	1000	2000	1000		1000		1600	1000	1000	2000	1000	
Тип автомата	ВА57-39	ВА57-39	ВА 55-41	ВА57-35	ВА57-35	ВА57-35	ВА57-35		ВА57-39	ВА57-39	ВА 55-41	ВА57-35	ВА57-35
Расцепитель													
Ном. ток автомата, А.	630	320	1000	40	250	100	250		630	320	1000	40	250
Ном. ток расцепителя, А.	630	320	1000	40	250	100	250		630	320	1000	40	250
Тип и ном. ток предохранителя, А.													
Ном. ток плавкой вставки, А.													
Трансформатор тока	согласно ТТ	согласно ТТ	согласно ТТ	согласно ТТ	согласно ТТ	согласно ТТ	согласно ТТ		согласно ТТ	согласно ТТ	согласно ТТ	согласно ТТ	согласно ТТ
Ном. ток трансформатора тока, А.	800/5	400/5	1000/5А	50/5	250/5	100/5	250/5		800/5	400/5	1000/5А	50/5	250/5
Амперметр, А.	800/5	400/5	1000/5А	50/5	250/5	100/5	250/5		800/5	400/5	1000/5А	50/5	250/5
Вольтметр, В.			0-500								0-500		
Измерительный комплект (учет э/э)	согласно ТТ	согласно ТТ	согласно ТТ	согласно ТТ	согласно ТТ	согласно ТТ	согласно ТТ		согласно ТТ	согласно ТТ	согласно ТТ	согласно ТТ	согласно ТТ

Взам инв. №

Подп. и дата

Инв. № подл.

						1026H0021-ЭС			
						Жилой комплекс, г.Якутск, квартал 112. АО СЗ "Якутпромстрой"			
Изм.	Кол.уч.	Лист	№ док.	Подп.	Дата	Трансформаторные подстанции	Стадия	Лист	Листов
Проверил	Максимов				08.26		Р	1	2
Разработал	Дегтярев				08.26		ОРИПТП ЦЭС ПАО "Якутскэнерго"		

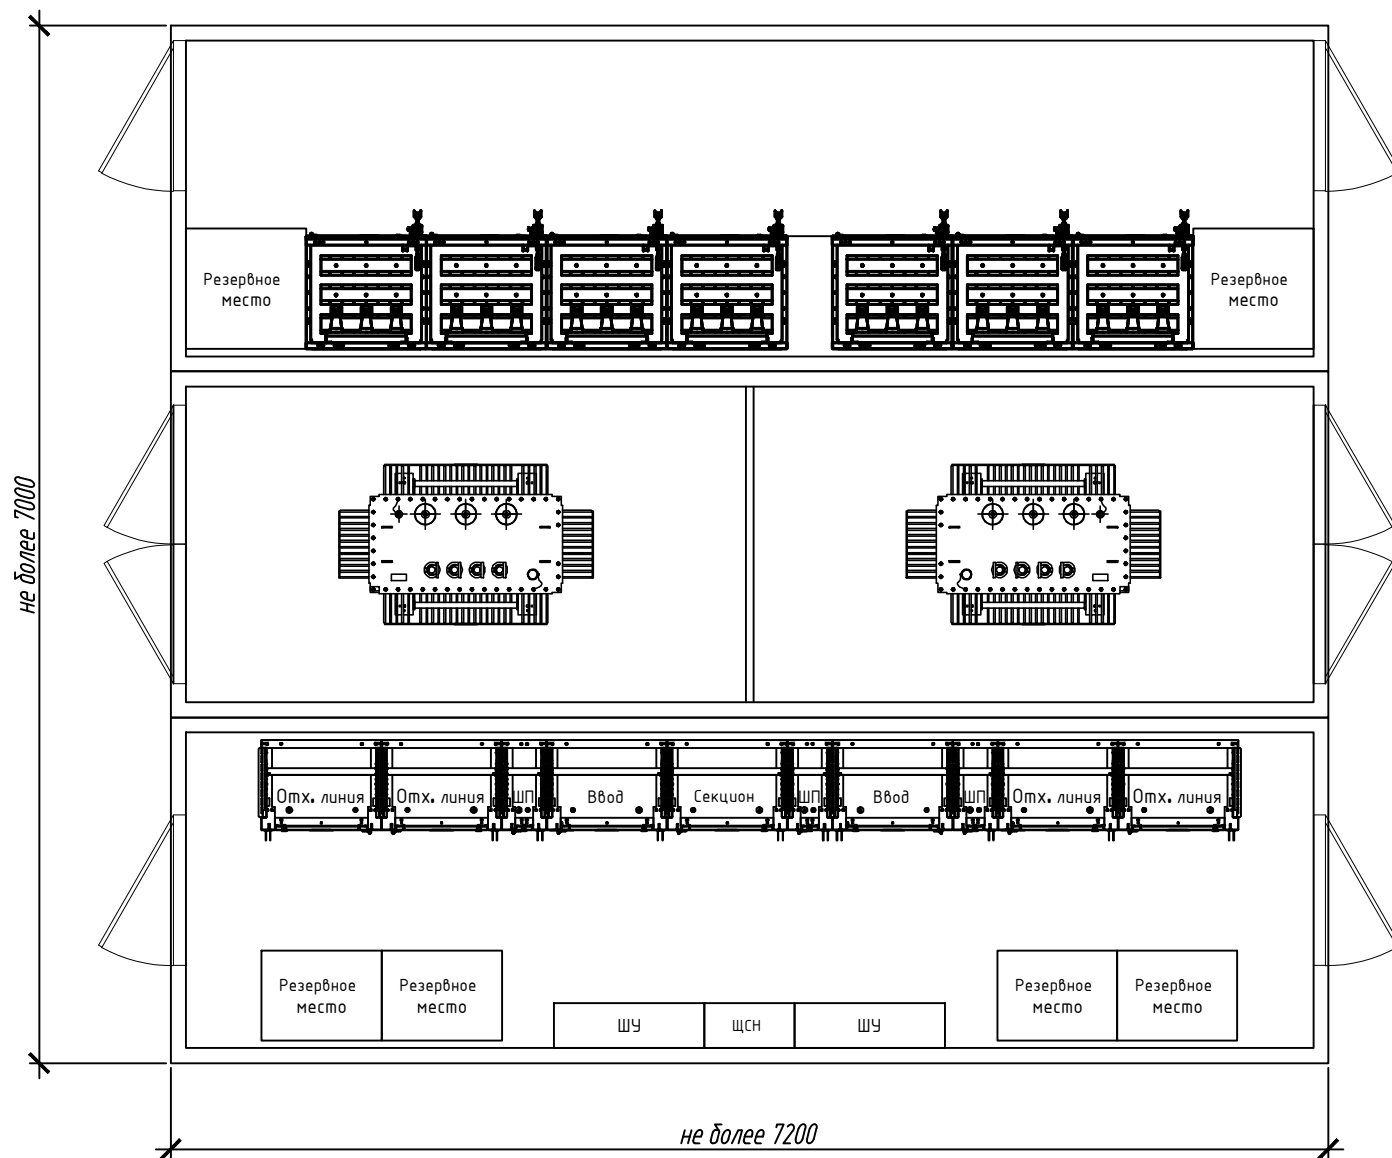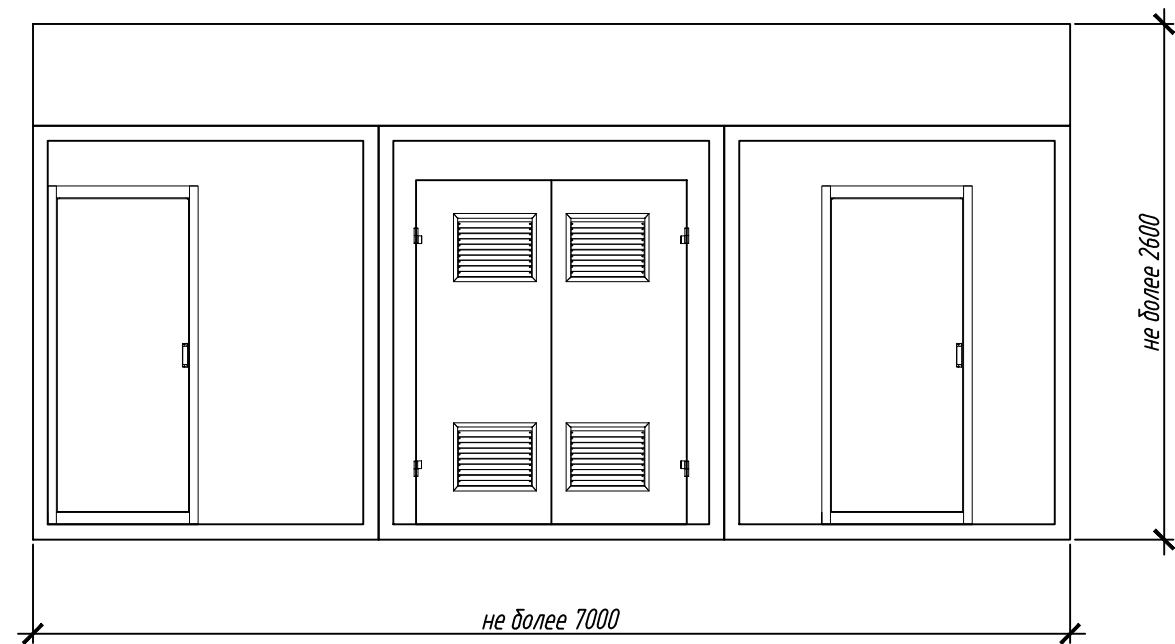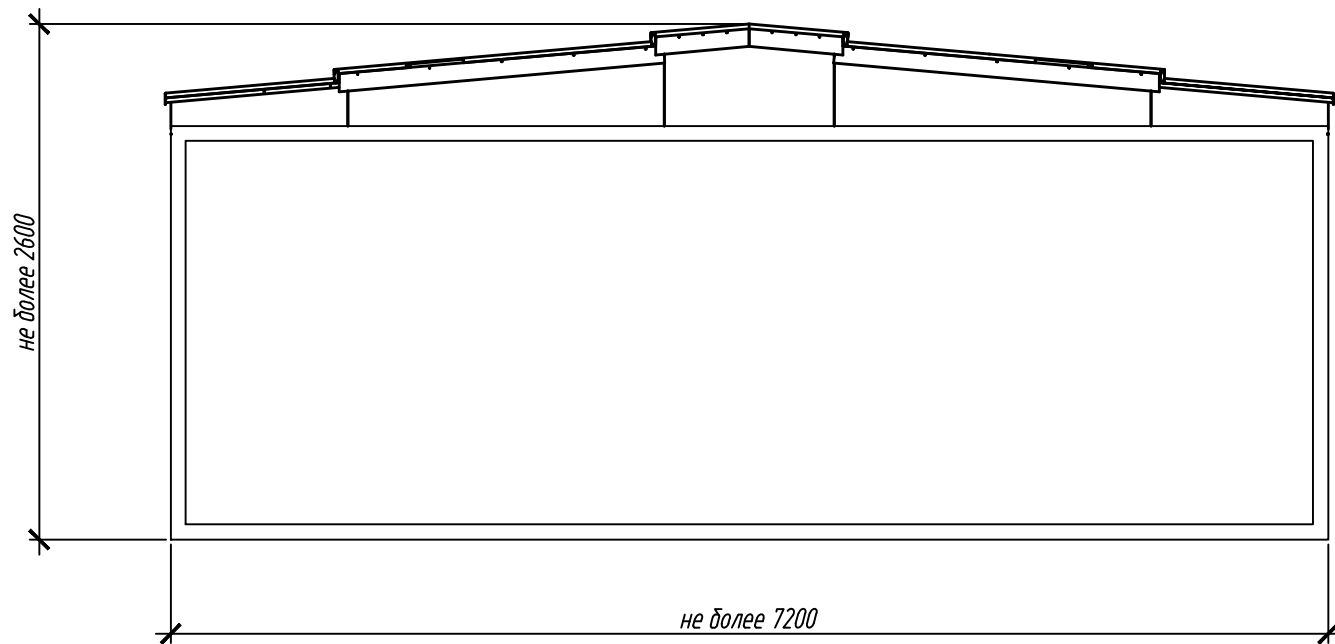

						1026H0021-ЭС			
						Жилой комплекс, г.Якутск, квартал 112. АО СЗ "Якутпромстрой"			
Изм.	Кол. уч.	Лист	№ док.	Подп.	Дата	Трансформаторные подстанции	Стадия	Лист	Листов
Проверил		Максимов			08.26		Р	2	
Разработал		Дегтярев			08.26	Внешний вид и габаритные размеры КТП	ОРИПТП ЦЭС ПАО "Якутскэнерго"		

Инв. № подл.	Подп. и дата	Взам. инв. №