






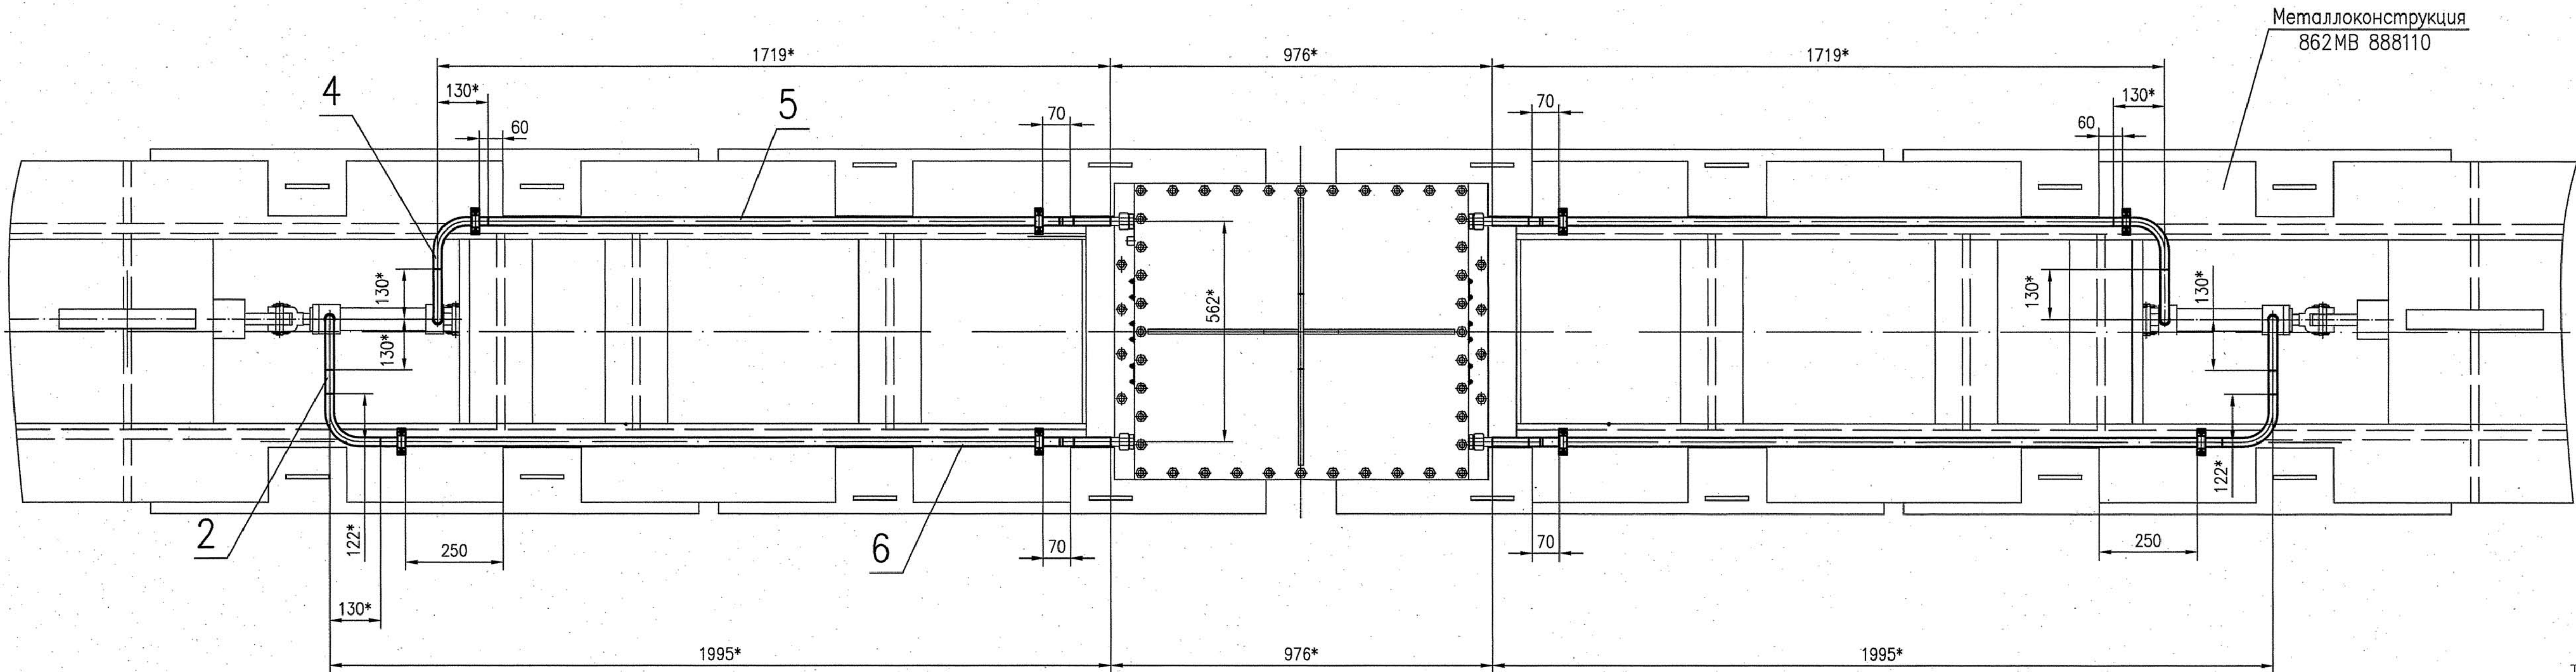


Таблица сварных швов

Но- мер шва	Стандарт на сварные соединения	Обозначение соединения по стандарту	Сварочные материалы	Кате- гория шва
1	ГОСТ 14771-76	H1-М4	СВ-08Г2С ГОСТ 2246-70	
2	ГОСТ 16037-80	C17		

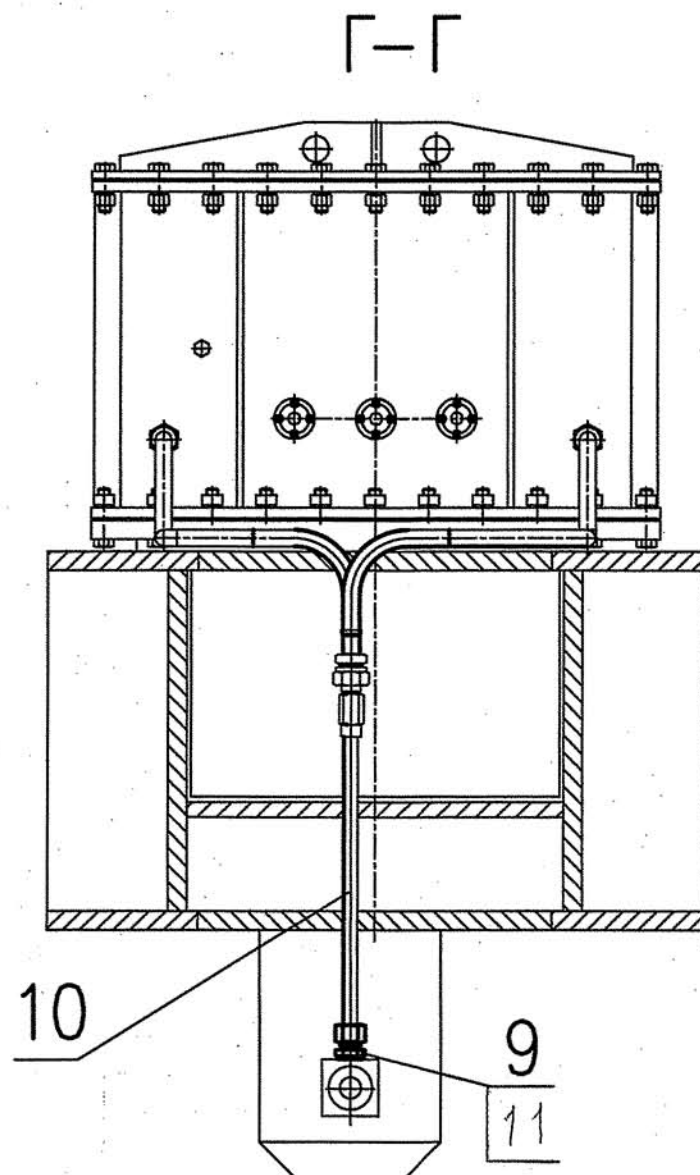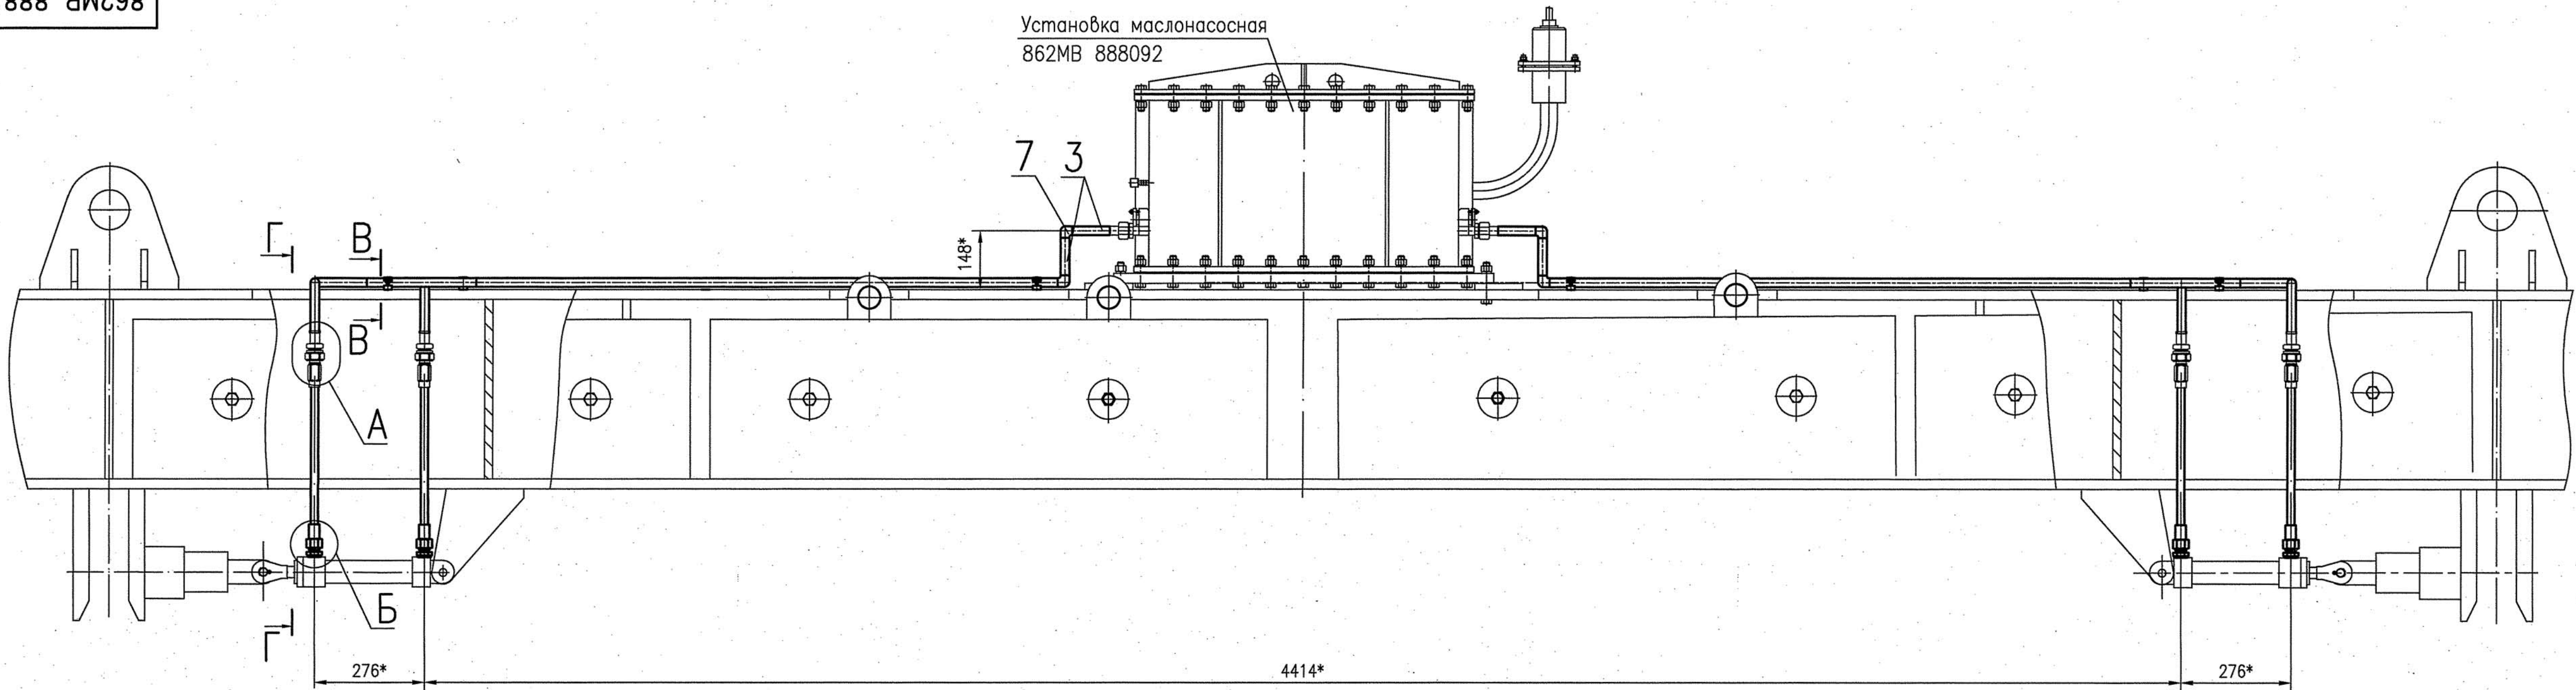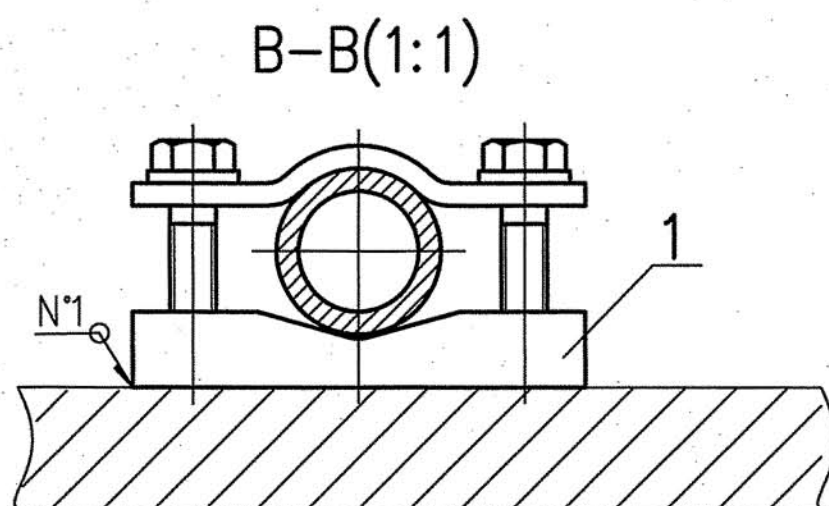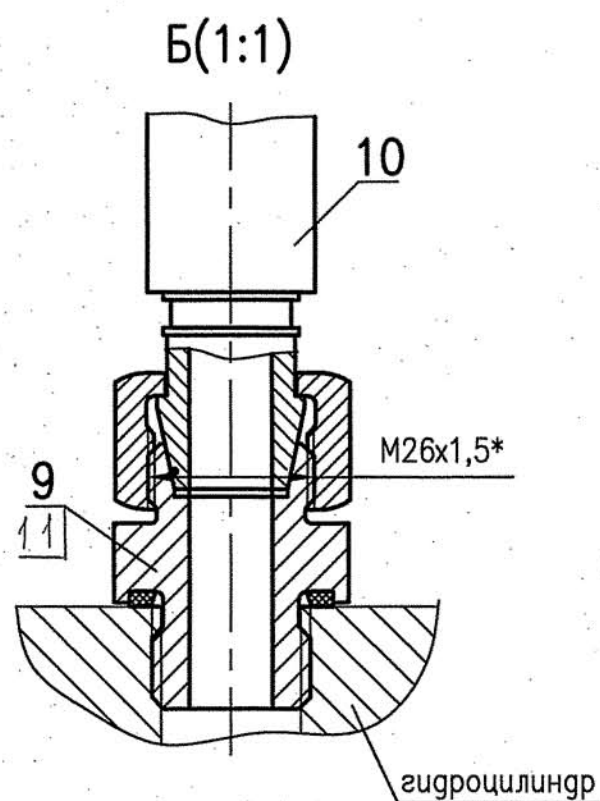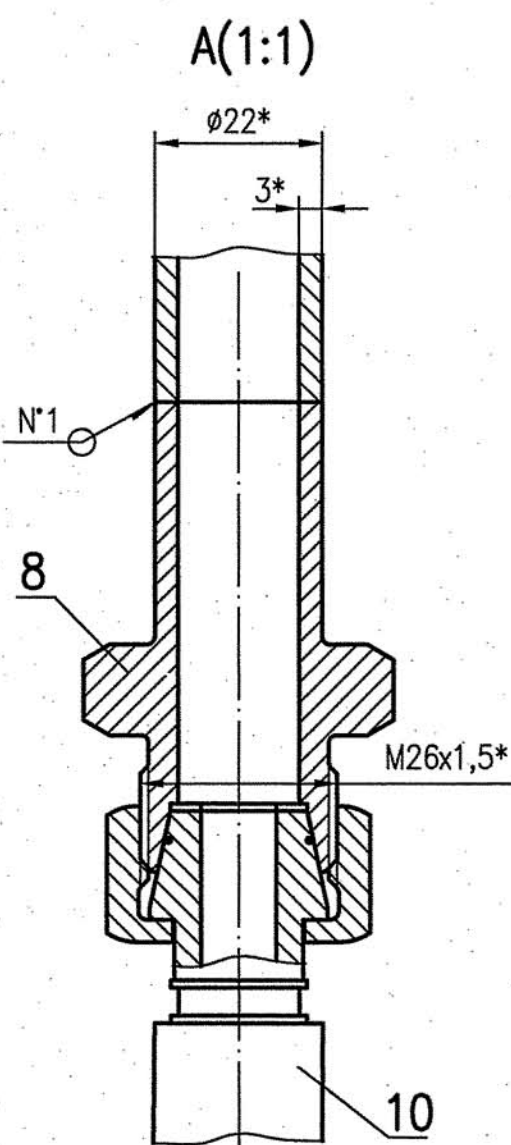

1. Неуказанные предельные отклонения размеров: до 500мм ±1мм, от 500 до 1500мм ±2мм, свыше 1500мм ±3мм.
2. * Размеры для справок.

				862MB 888111C5		
Изм.	Лист	№ док.	Подпись	Маслопровод Сборочный чертёж		
Разраб.	Самсонова	20.02.20	20.02.20			
Проб.	Тихомир	20.02.20	20.02.20	Лист 1 из 1		
Т.контр.						
Н.контр.	Швецов	20.02.20	20.02.20	АО "Трест Гидромонтаж" СПКБ "Мосгидросталь"		
Утв.	Корольков	20.02.20	20.02.20			
				Лит. Масса Масштаб		
				И	22	1:10
				Формат А1		