


Инв.№ подл.	Подпись и дата	Взамен инв.№	Инв. № дубл.	Подп и дата

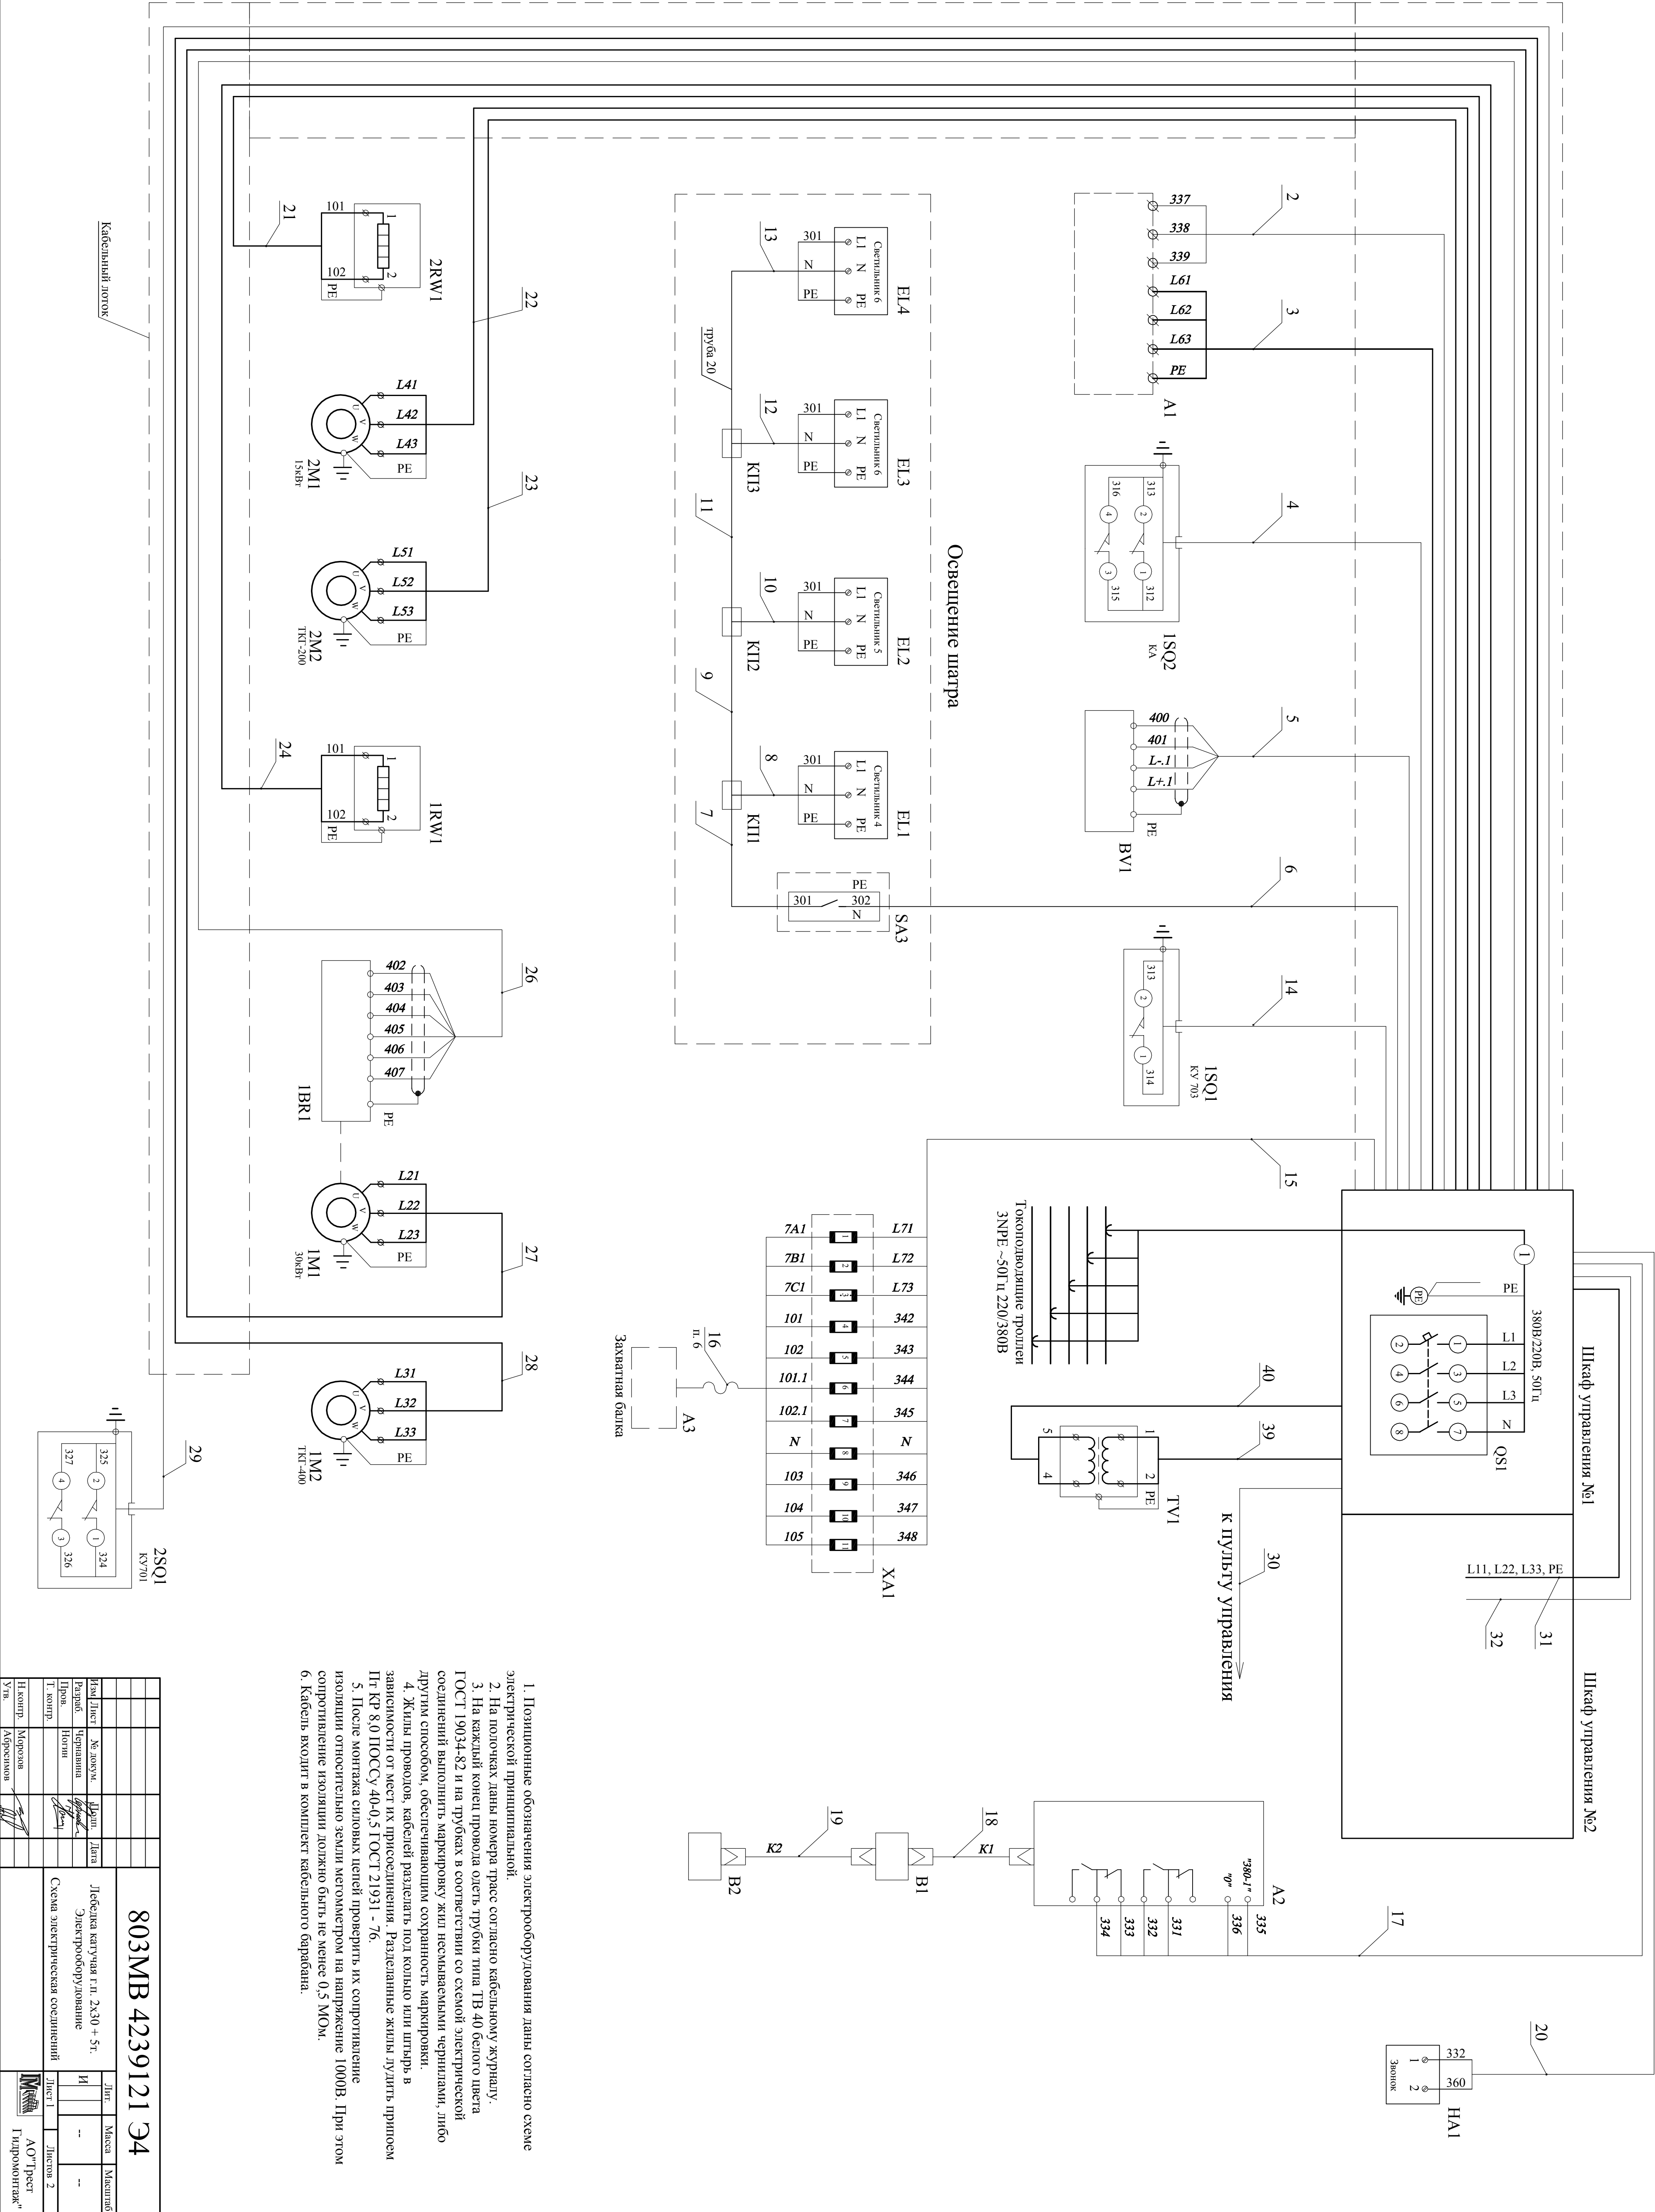

- Позиционные обозначения электрооборудования даны согласно схеме электрической принципиальной.
- На полочках даны номера трасс согласно кабельному журналу.
- На каждый конец провода одеть трубки типа ТВ 40 белого цвета ГОСТ 19034-82 и на трубах в соответствии со схемой электрической соединений выполнить маркировку жил несмываемыми чернилами, либо другим способом, обеспечивающим сохранность маркировки.
- Жилы проводов, кабелей разделять под колпачок или пинцет, в зависимости от мест их присоединения. Разделанные жилы лудить припоем ПР КР 8,0 ПОССУ 40-0,5 ГОСТ 21931 - 76.
- После монтажа силовых цепей проверить их сопротивление изоляции относительно земли мегомметром на напряжение 1000В. При этом сопротивление изоляции должно быть не менее 0,5 МОм.
- Кабель входит в комплект кабельного барабана.

				803МВ 4239121 Э4			
				Лесная катушка г.п. 2х30 + 5т. Электрооборудование			
				Схема электрическая соединений			
Испол. лист	№ докум.	Испол.	Дата	Лист	Масштаб	Масштаб	
Разраб.	Чертежная	Испол.	Дата	И	--	--	
Пров.	Испол.	Испол.	Дата	Лист 1	Лист 2		
Т. колп.	Испол.	Испол.	Дата				
Н. колп.	Испол.	Испол.	Дата				
Утв.	Испол.	Испол.	Дата	АО "Рест" Гидромонтаж"			