
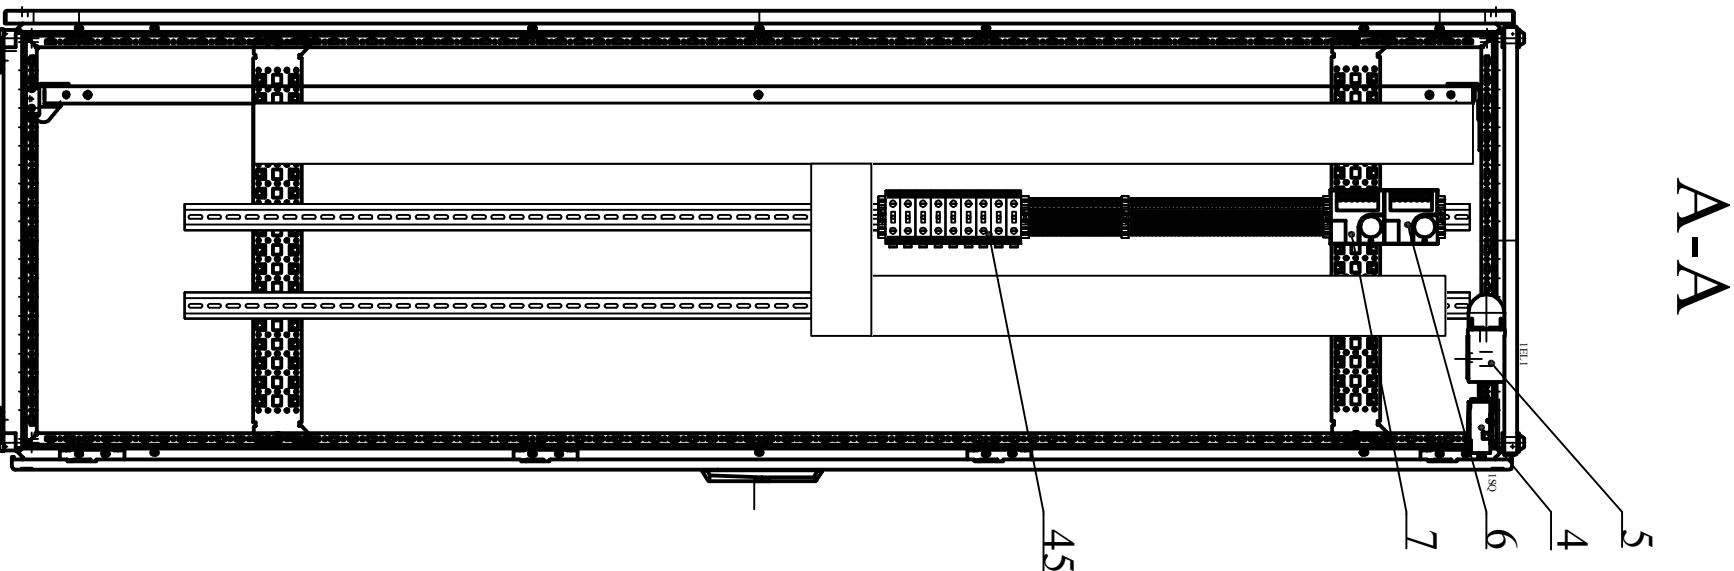
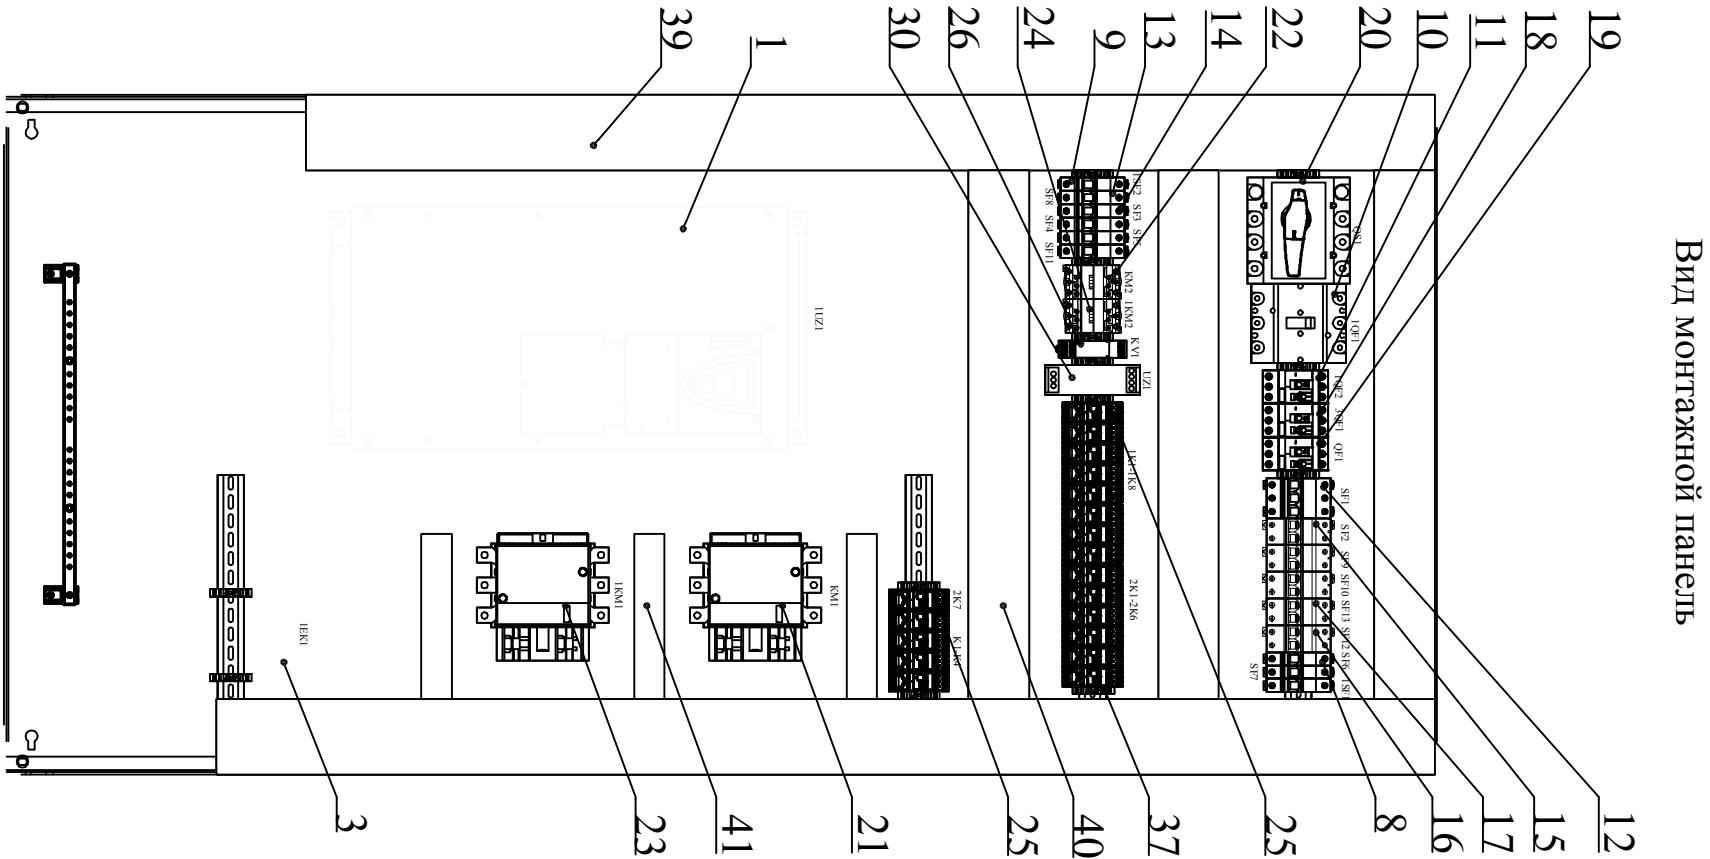


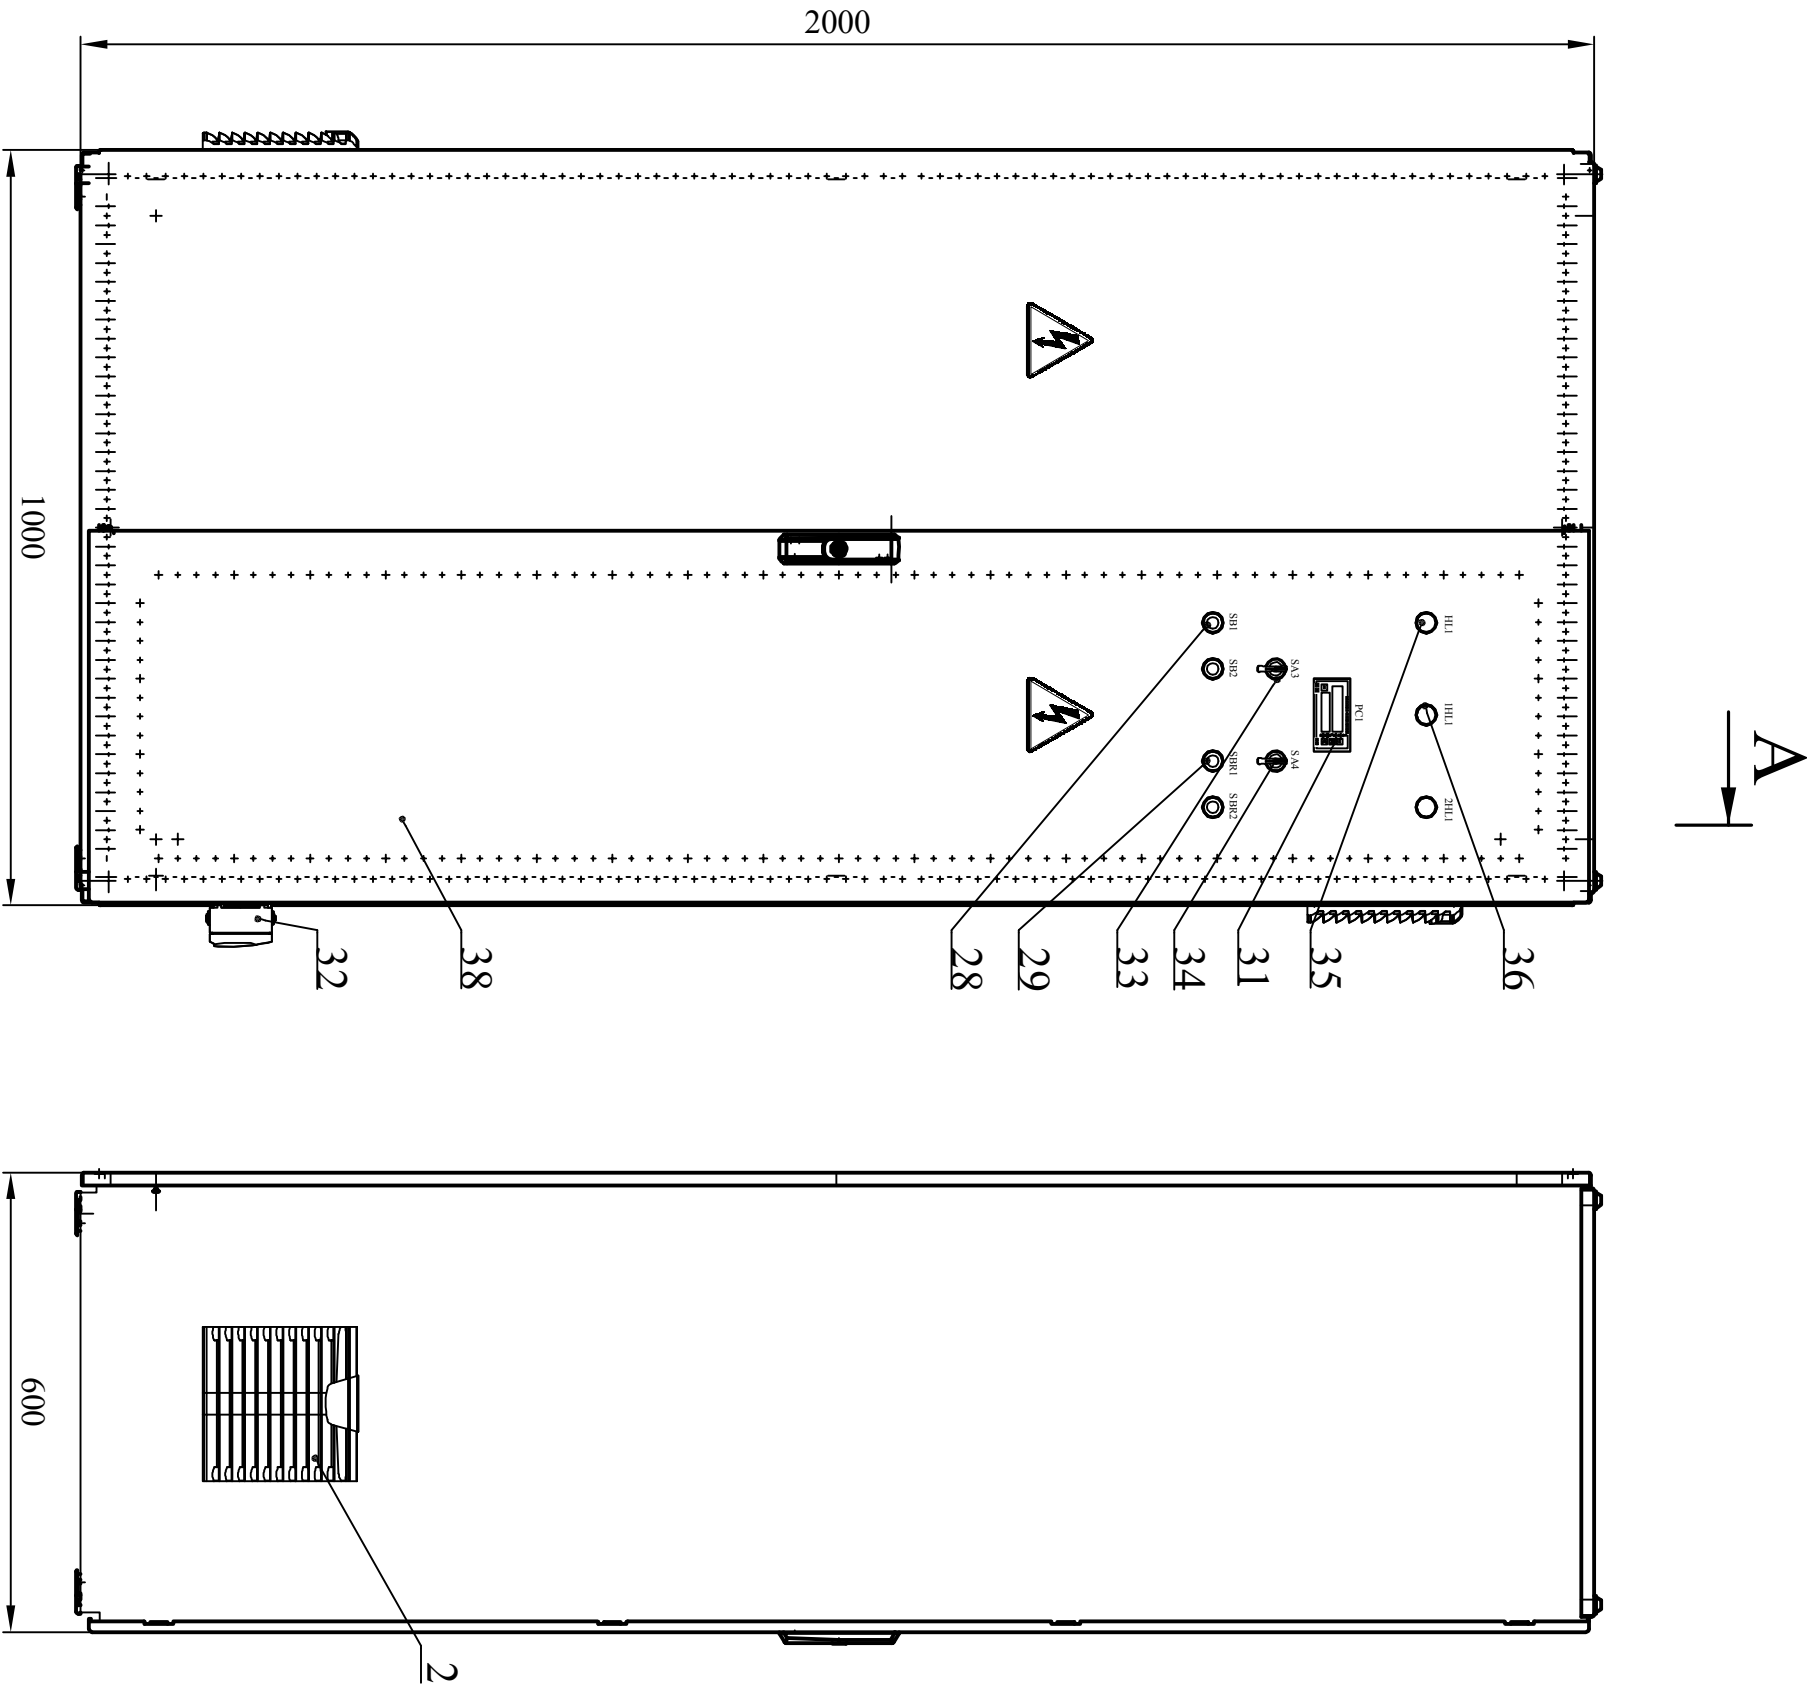

Инв. № подл.	Подп. и дата	Взам. инв. №	Инв. № дубл.	Подп. и дата

803MB 4239301 СБ				
Шкаф управления №1				
Сборочный чертёж				
Изм.	Лист	№ докум.	Подп.	Дата
Разраб.	Пашков			
Пров.	Чернявина			
Т. контр.				
И. контр.	Морозов			
Утв.	Абросимов			
Лист 1			Листов 2	
Лит.			Масса	Масштаб
И			240	1:10
Лит.			1	Листов 2
АО "Трест Гидромонтаж"				