


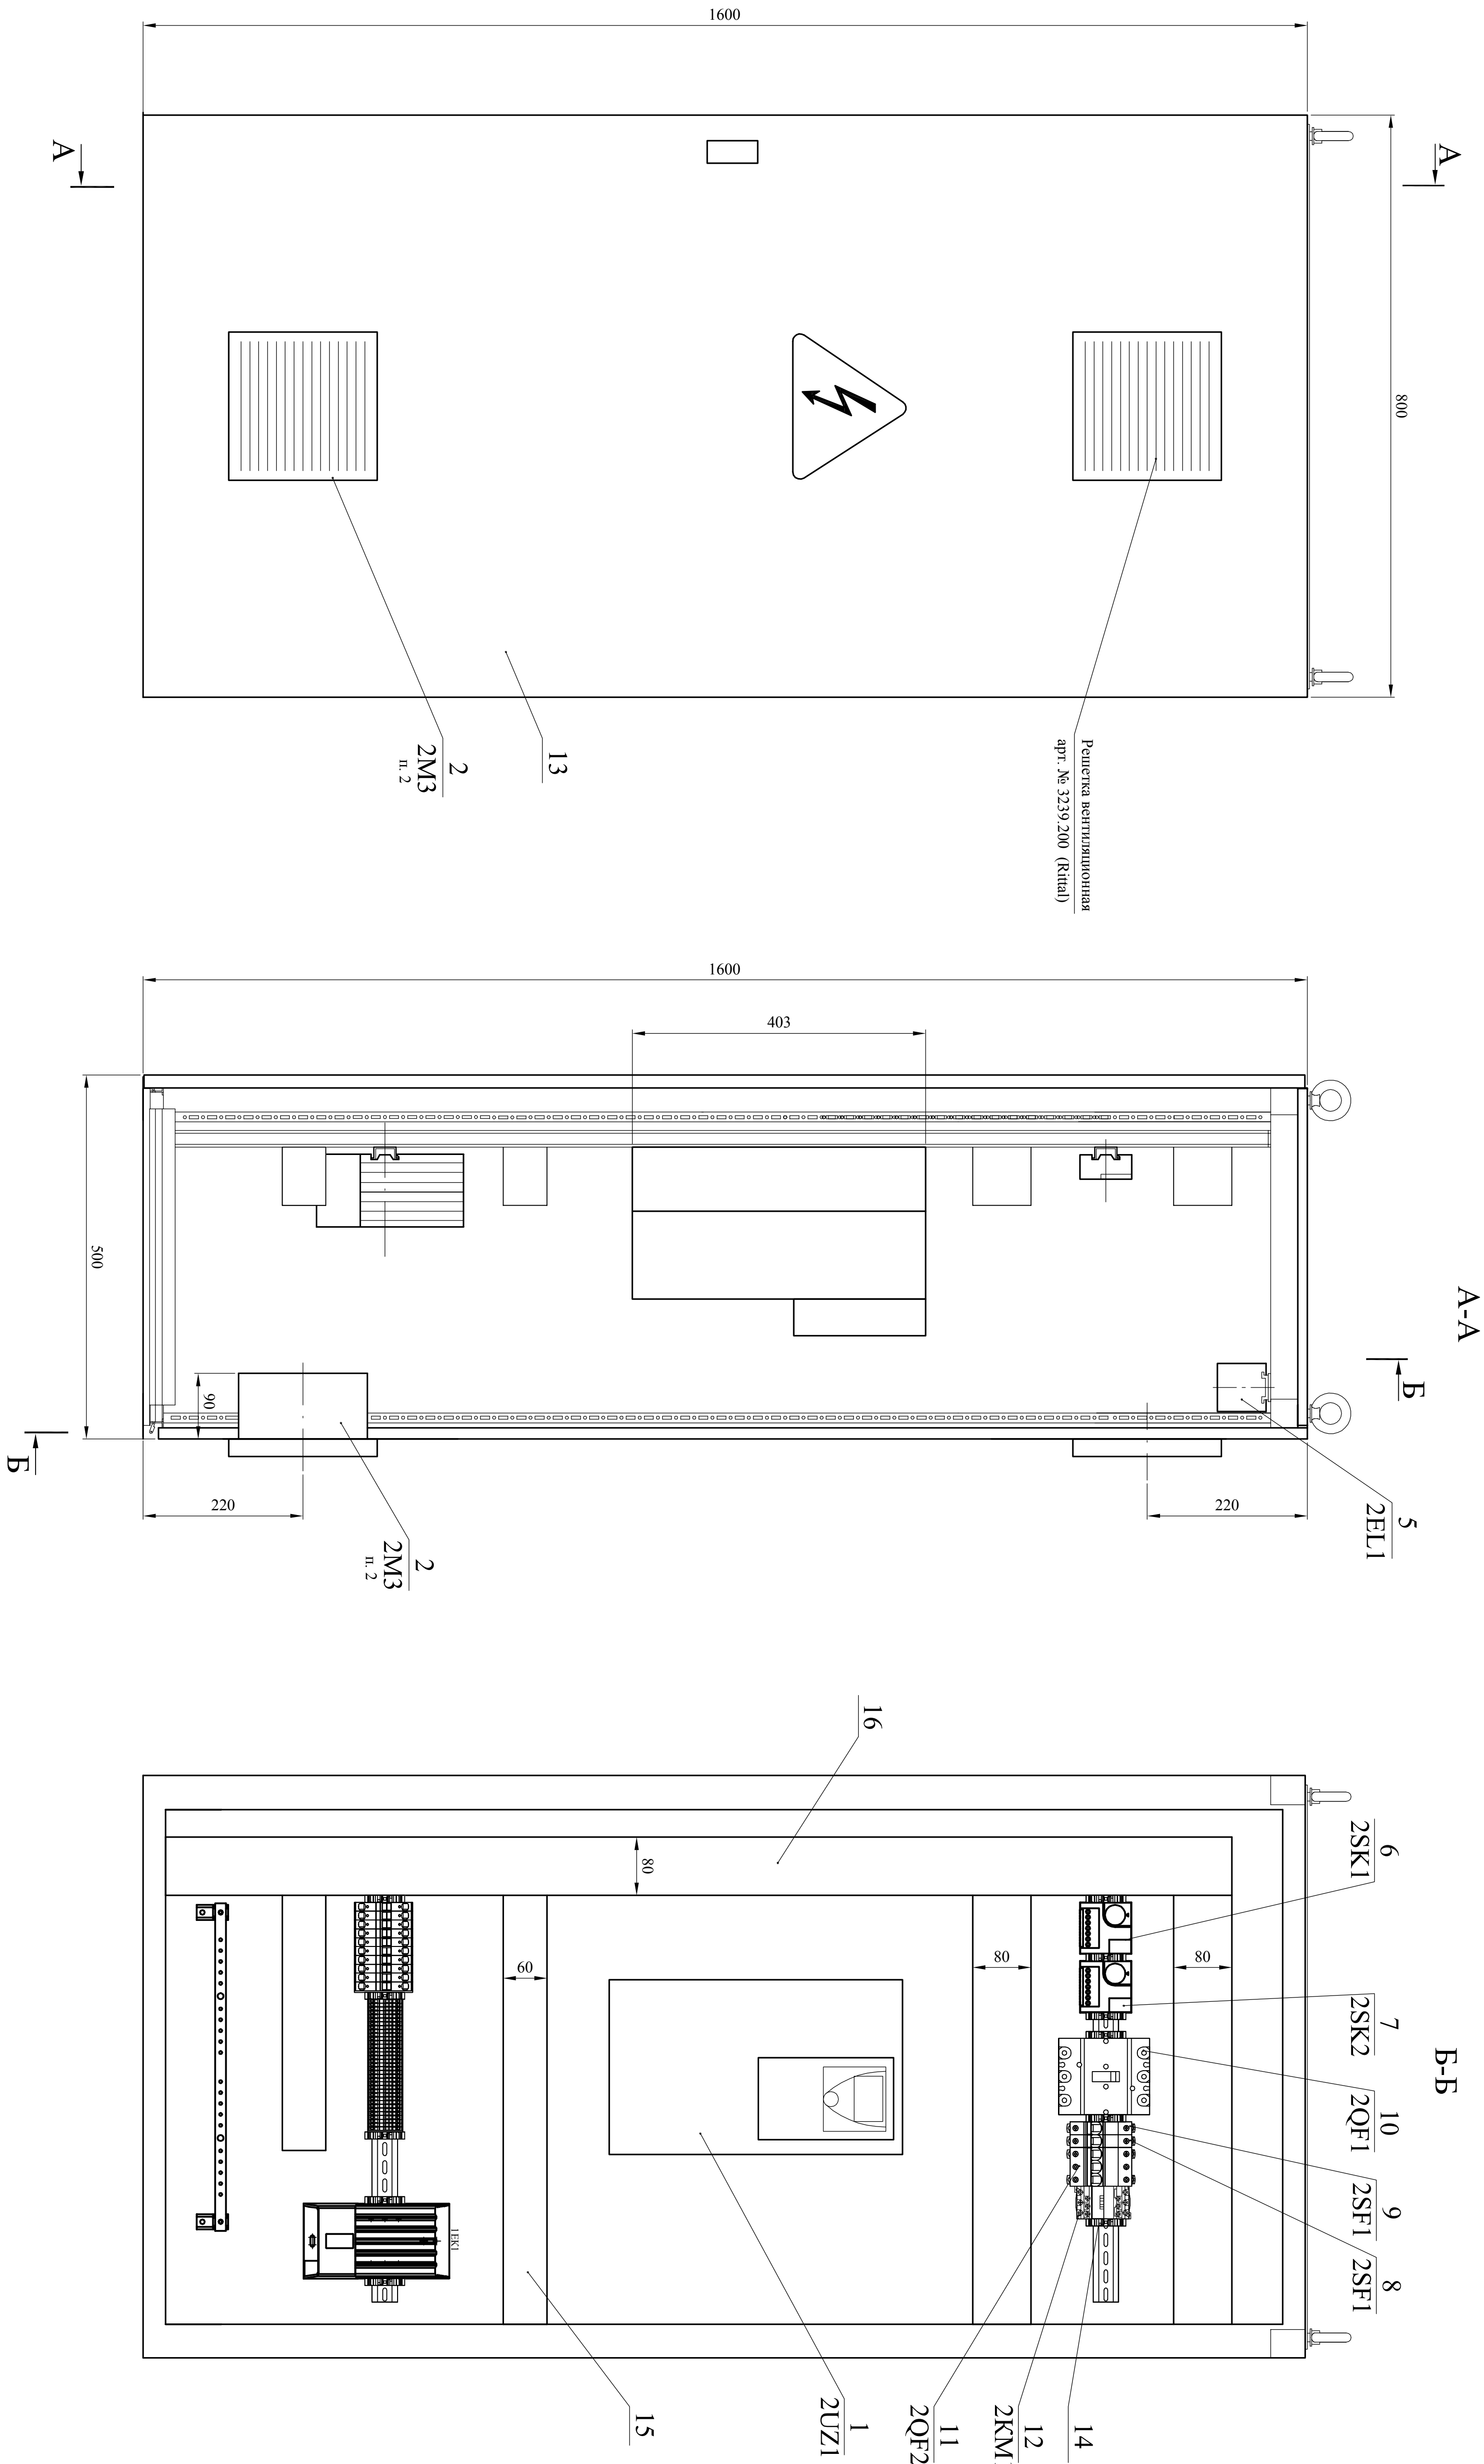

1. На линиях - выносах даны: над полочками - номера позиций по спецификации к данному чертежу, под полочками - позиционные обозначения электрооборудования согласно схеме электрической принципиальной.
2. На двери шкафа под вентилятор с вентиляционной решеткой 1M2 выполнить монтажный вырез 177x177мм.
3. Кабельные каналы крепить к монтажной панели при помощи алюминиевых заклепок поз. 17.

Инв.№ подл.	Подпись и дата	Взамен инв. №	Инв. № дубл.	Подп и дата

803MB 4239302 СБ					
Щкаф управления №2					
Сборочный чертеж					
Испол. Лист	№ докум.	Подп.	Дата	Лист	Масштаб
Рябов	Пашов	Рябов	130	1	1:5
Пров	Червянина	Пров	Лист	Листов 1	
Г. контр.					
Н. контр.	Пашов				
Утв.	Авросинов				