


3NPE ~ 50Гц; 220/380В
См. 11867.06.02-ИОС1. Раздел 5. Подраздел 1 «Система электроснабжения»

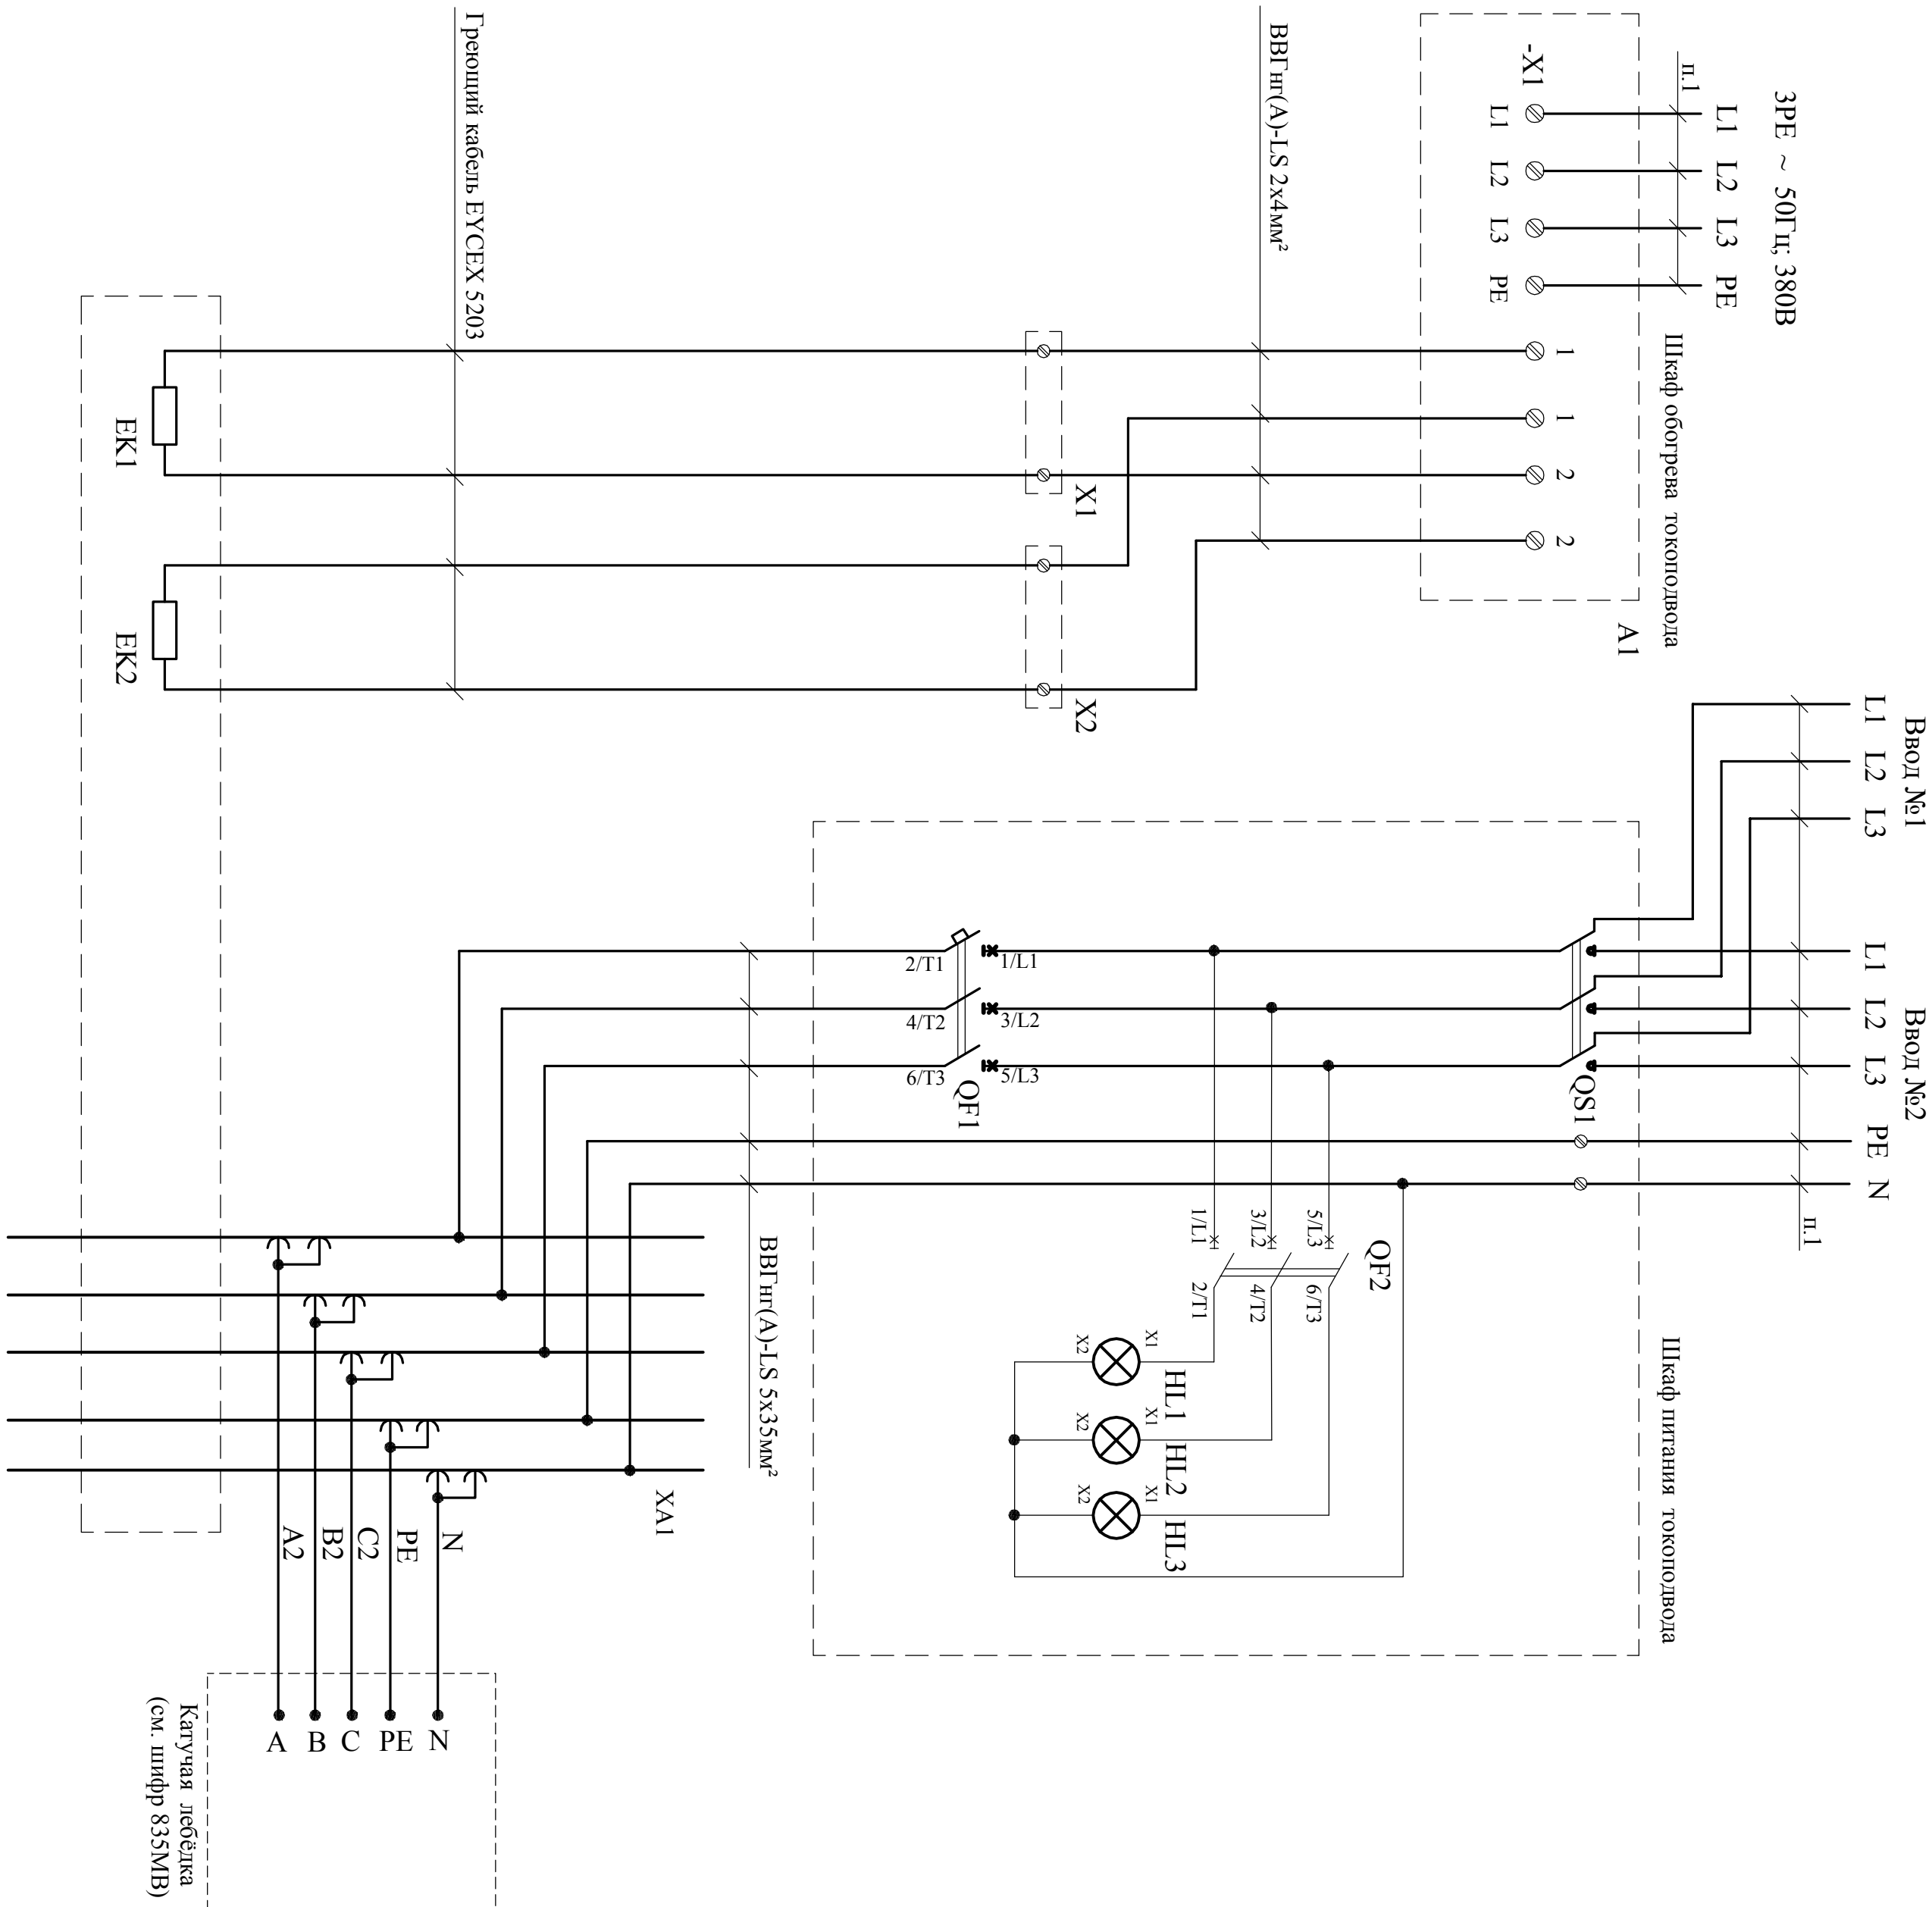

Позици- онное обознач.	Наименование	Кол.	Примечание
HL1, HL2	Световой индикатор компактный, 22мм, кругл., пластик,		
HL3	рассеиватель зеленый матовый, с держателем,		
	ном. напряжение 230В AC, винтовые клеммы		
	3SU1201-6AF40-1AA0, Siemens	3	
QF1	Выключатель автоматический OptiMat D250N-MRI-У3		
	250А, №137335, КЭАЗ	1	
QF2	Выключатель автоматический модульный OptiM		
	BM63-3В1-УХЛ3 (BM63), 103716, КЭАЗ	1	
QS1	Выключатель-разъединитель		
	ВР32-35Ф-А70220-250А-УХЛ3,		
	3Р на два направления, In=250А, № 110213, бок. рук.		
	КЭАЗ	1	
A1	Панель управления системой обогрева с таймером		
	380В, 25А, 195559, Vahle	1	
X1	Коробка терминальная для отопления левая 600155		
	Vahle	1	
X2	Коробка терминальная для отопления правая 600156		
	Vahle	1	
XA1	Шинопровод КВНС 5/125-4 HS, 600174, 125А, 3Р+РЕ+N	186	м
	Токоосъемник KSW 5/60-1 HS 600413,	1	
	Токоосъемник двойной DKSW 5/120-1 HS 600415	1	
	Vahle		
ЕК1, ЕК2	Греющий кабель ЕУСЕХ 5203,	374	м
	0,2 Ом/м 196383, Vahle		

1. Кабели не входят в границы проектирования по данному проекту.

804MB 1115297 Э3			
Токоеподвод лебёдки катучей г.п. 2х30+5т		Схема электрическая принципиальная	
Изм.	Лист	№ докум.	Подпись Дата
Разраб.	Чертавина	<i>Чертавина</i>	
Пров.	Нотин	<i>Нотин</i>	
Нач. отд.	Апросимов	<i>Апросимов</i>	
Н.контр.	Морозов	<i>Морозов</i>	
Упр.	Михайлюк	<i>Михайлюк</i>	
Лит.		Масштаб	
И	-	-	
Лист	Листов 1		
 АО "Трест Гидромонтаж"			