


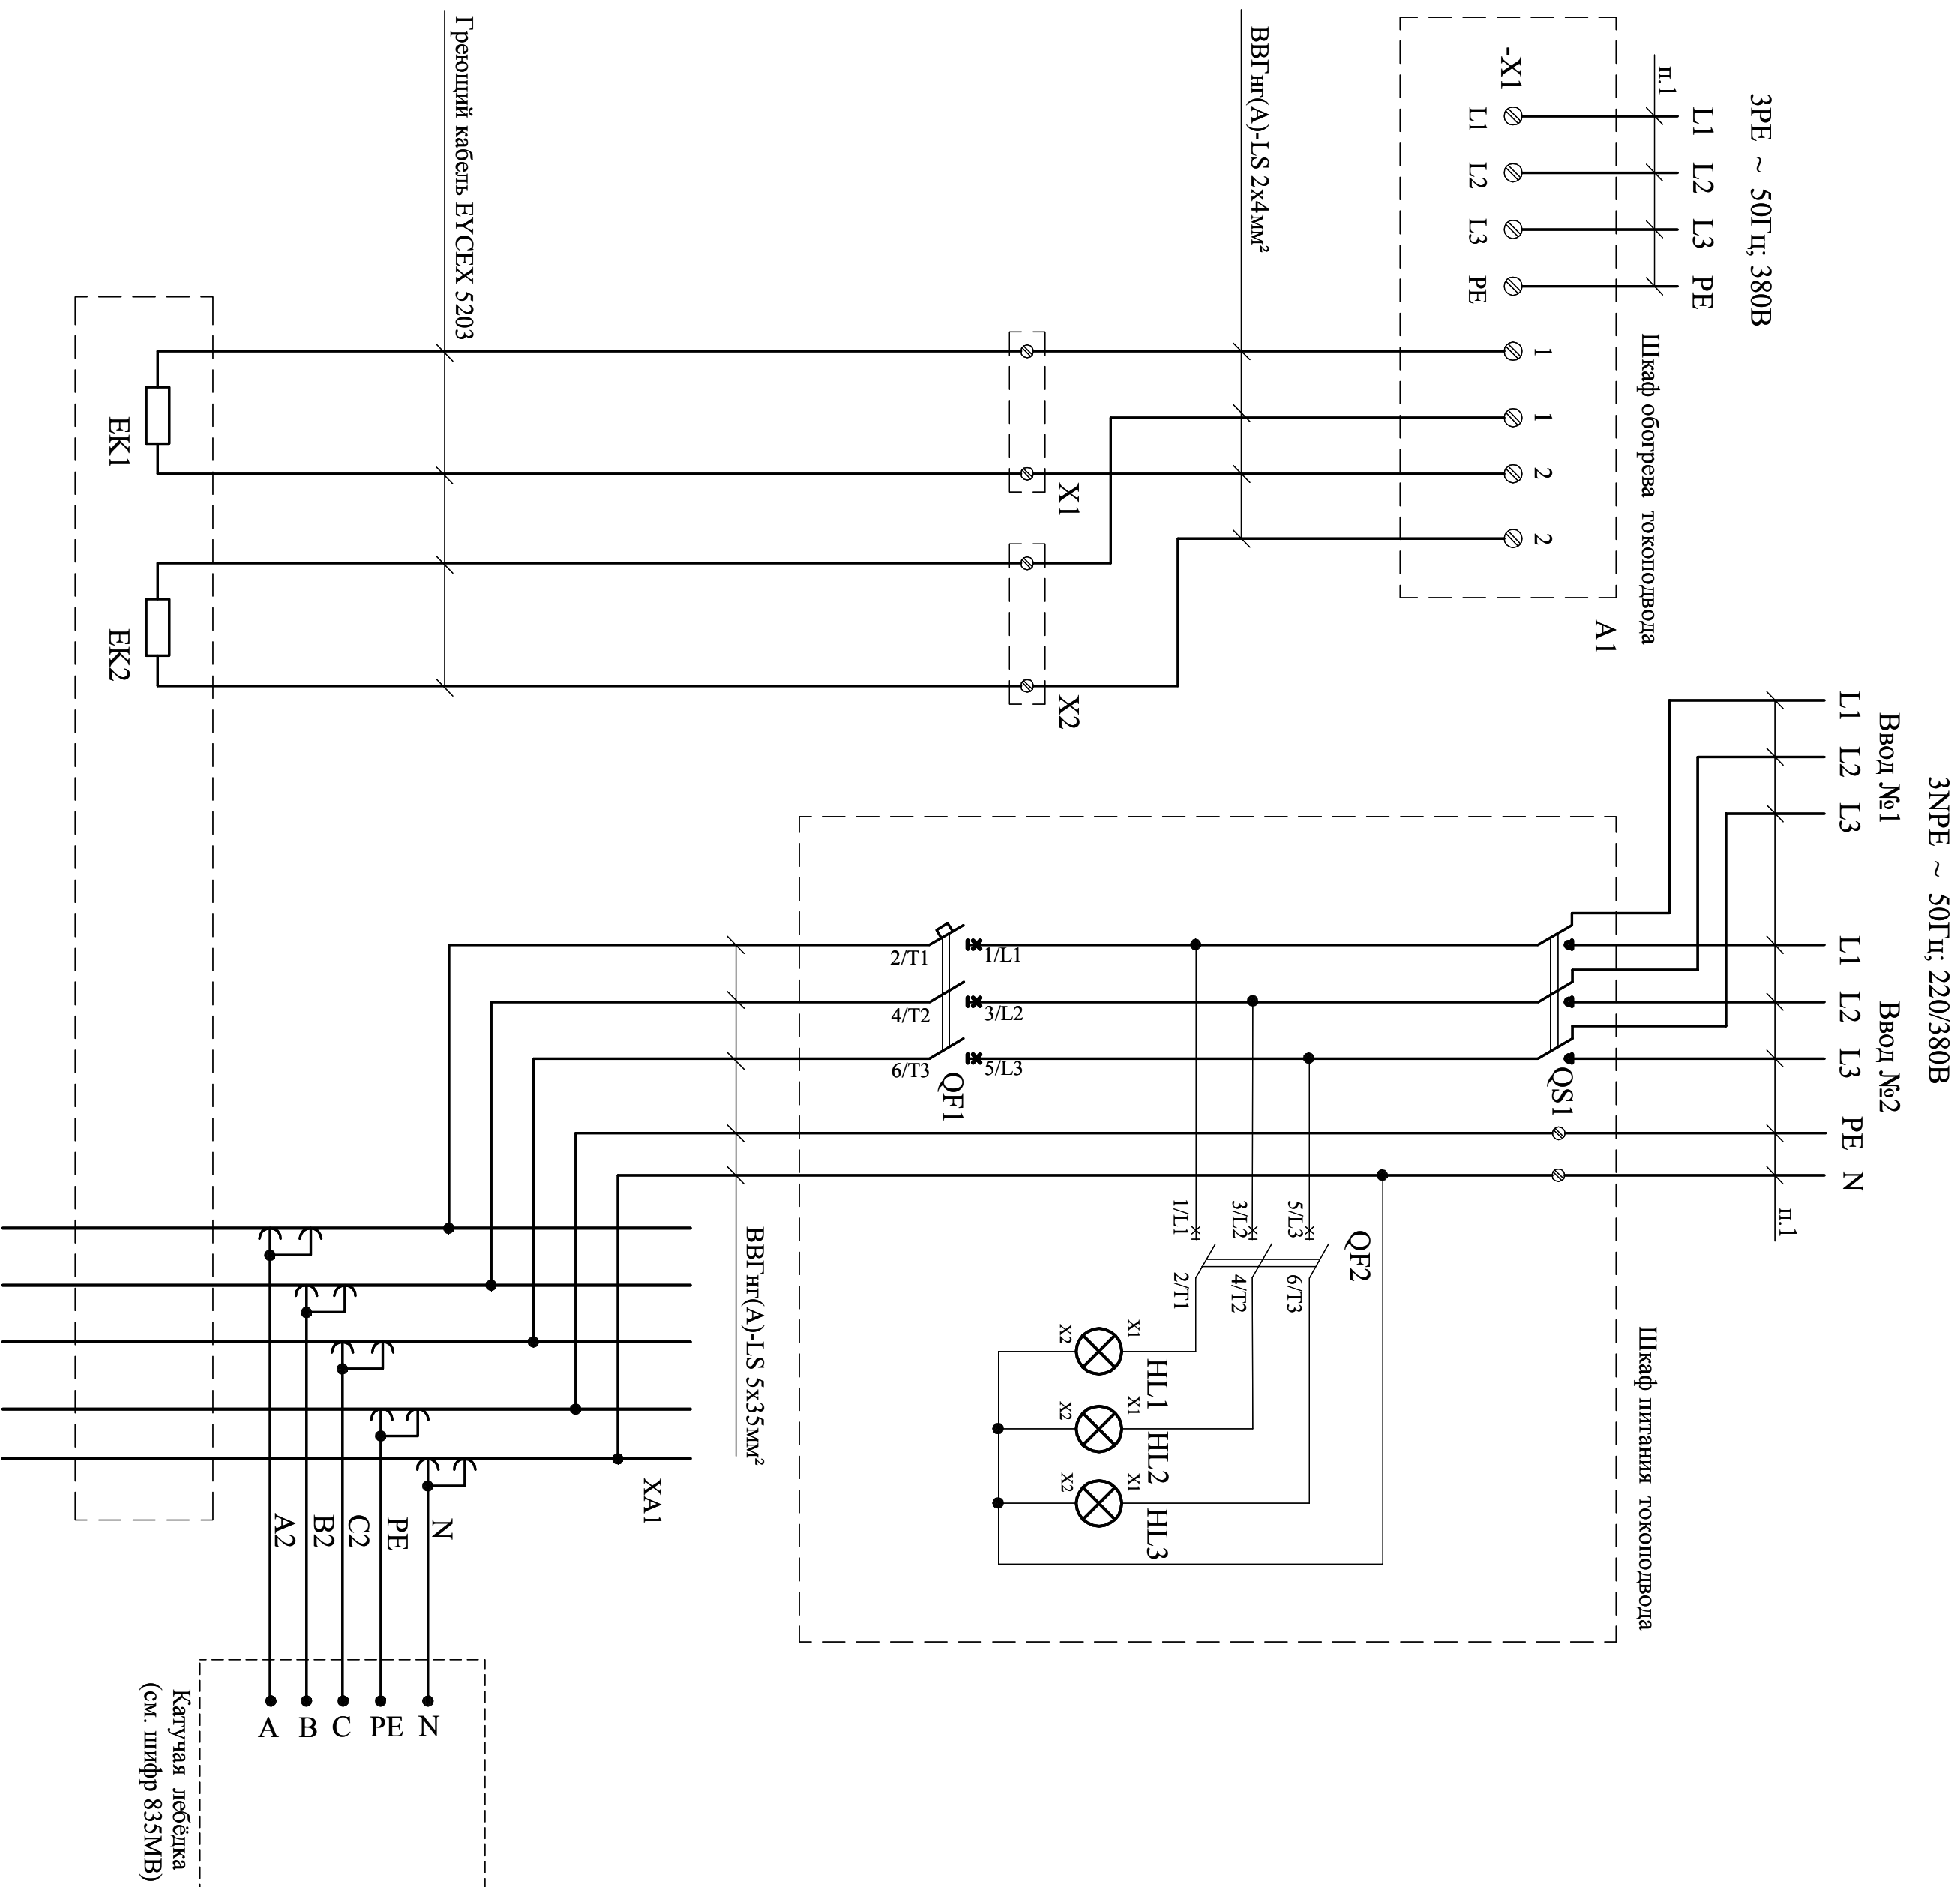

Позиционное обознач.	Наименование	Кол.	Примечание
HL1, HL2	Световой индикатор компактный, 22мм, кругл., пластик,		
HL3	рассеиватель зеленый матовый, с держателем, ном. напряжение 230В AC, винтовые клеммы		
	3SU1201-6-AG40-1AA0, Siemens	3	
QF1	Выключатель автоматический OptiMat D250N-MR1-Y3 250А, №137335, КЭАЗ	1	
QF2	Выключатель автоматический модульный OptiM BM63-3В1-УХЛ3 (BM63), 103716, КЭАЗ	1	
QS1	Выключатель-разъединитель BP32-35Ф-A70220-250А-УХЛ3, ЗР на два направления, In=250А, № 110213, бок. рук. КЭАЗ	1	
AI	Панель управления системой обогрева с таймером 380В, 25А, 195559, Vahle	1	
X1	Коробка терминальная для отопления левая 600155 Vahle	1	
X2	Коробка терминальная для отопления правая 600156 Vahle	1	
XA1	Шинопровод KBNH 5/125-4 HS, 600174, 125А, ЗР+РЕ+N Токоосъёмник KSW 5/60-1 HS 600413, Токоосъёмник двойной DKSW 5/120-1 HS 600415 Vahle	186 1 1	м
EK1, EK2	Греющий кабель EUSEX 5203, 0,2 Ом/м 196383, Vahle	374	м

1. Кабели не входят в границы проектирования по данному проекту.

[illegible]