


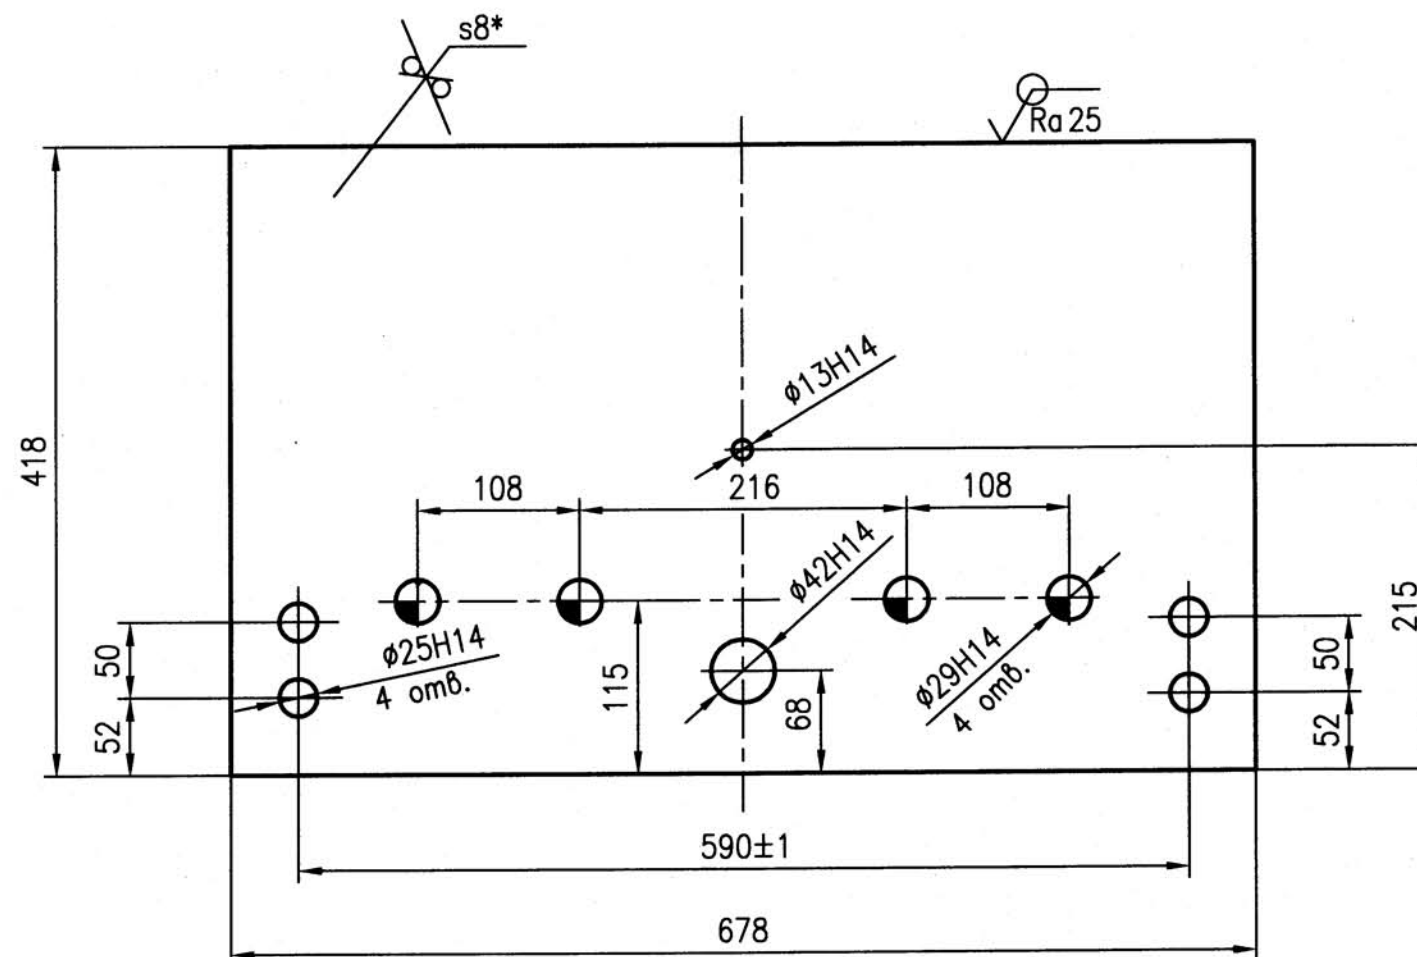

1 Неуказанные предельные отклонения размеров: до 500мм ±1мм, свыше 500мм ±2мм.

2 * Размер для справок.

Инв. N подл.	Подпись и дата	Взам. инв. N	Инв. N* дубл.	Подп. и дата

860MB 888066.01					Лист 1		
Стенка					И	Масса	Масштаб
Изм. Лист					И	17	1:5
Разраб. Казаков					Лист 1		
Пров. Швецов					Лист 1		
Т. контр.					Лист 1		
Н. контр. Миронова					Лист 1		
Умв. Корольков					Лист 1		
Б-ПН-8 ГОСТ 19903-2015					Лист 1		
345-12-09Г2С-ГС ГОСТ 19281-2014					Лист 1		
АО "Трест "Гидромонтаж"					Лист 1		
СПКТБ "Мосгидросталь"					Лист 1		
Формат А3					Лист 1		