



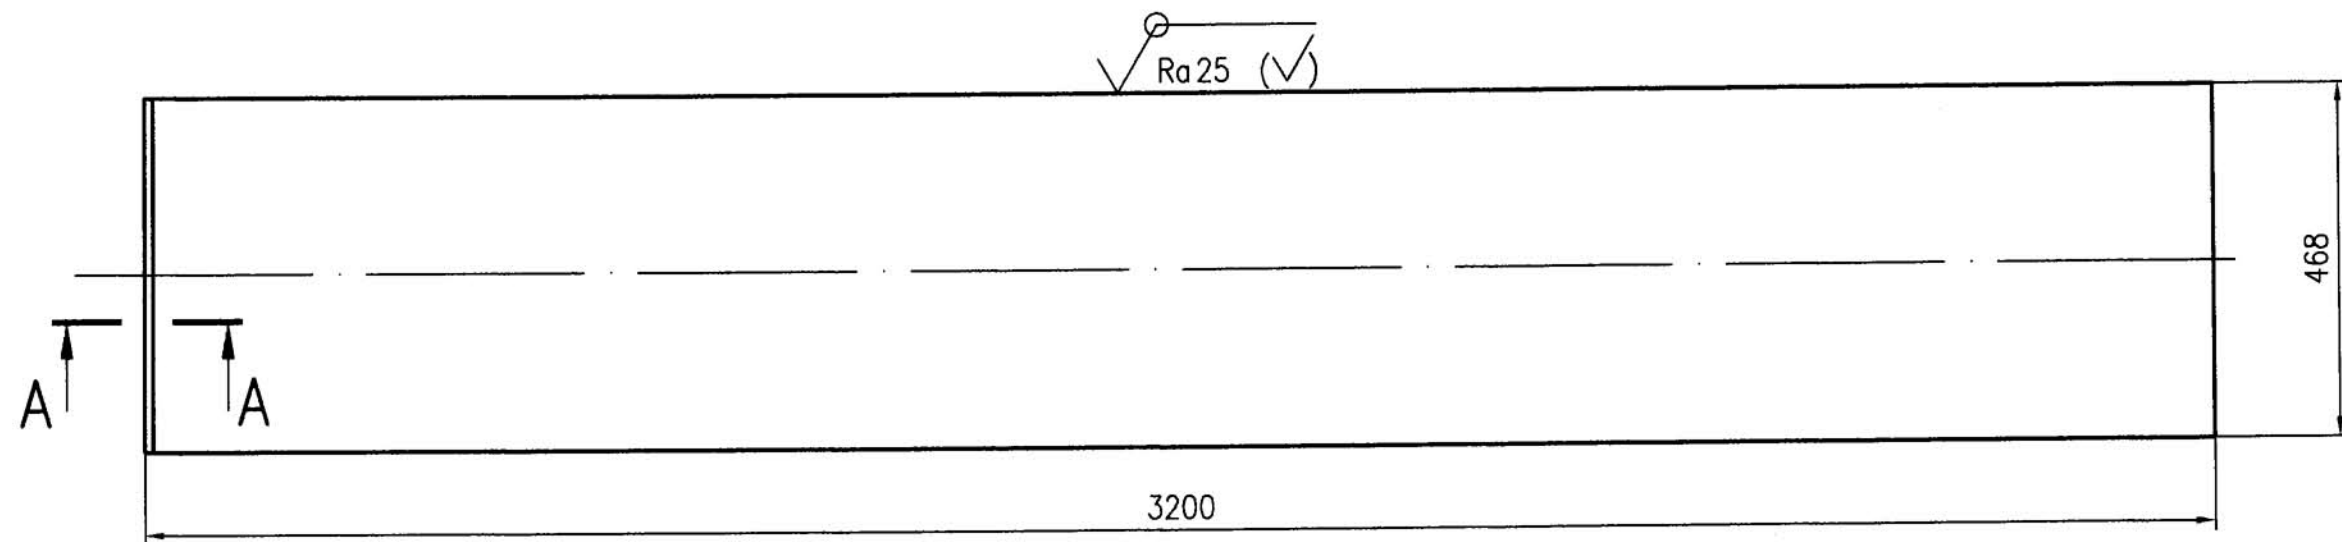

A-A(1:1)

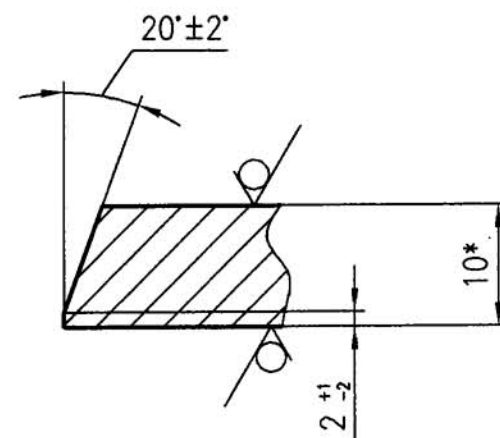

1 Неуказанные предельные отклонения размеров: до 500 мм  $\pm 1$  мм, от 500 мм до 1500 мм  $\pm 2$  мм, более 1500 мм  $\pm 3$  мм.

2 \* Размер для справки.

860MB 888079.01

|           |      |           |                    |          | 860MB 888079.01                                                 |                                             |         |
|-----------|------|-----------|--------------------|----------|-----------------------------------------------------------------|---------------------------------------------|---------|
| Изм.      | Лист | N докум.  | Подпись            | Дата     | Стенка                                                          | Лит.                                        | Масса   |
|           |      |           |                    |          |                                                                 | И                                           | Масштаб |
| Разраб.   |      | Казаков   | <i>[Signature]</i> | 08.14    |                                                                 |                                             | 118     |
| Пров.     |      | Швецов    | <i>[Signature]</i> | 28.14    |                                                                 |                                             | 1:10    |
| Т. контр. |      |           |                    |          |                                                                 |                                             |         |
| Н. контр. |      | Миронова  | <i>[Signature]</i> | 20.05.15 | Лист Б-ПН-10 ГОСТ 19903-2015<br>345-12-09Г2С-ГС ГОСТ 19281-2014 | Листов 1                                    |         |
| Утв.      |      | Корольков | <i>[Signature]</i> | 20.05.15 |                                                                 | АО "Трест Гидромонтаж" СПКБ "Мосгидросталь" |         |

| Инв. N подл. | Подпись и дата | Взам. инв. N | Инв. N дубл. | Подп. и дата |
|--------------|----------------|--------------|--------------|--------------|
|              |                |              |              |              |