


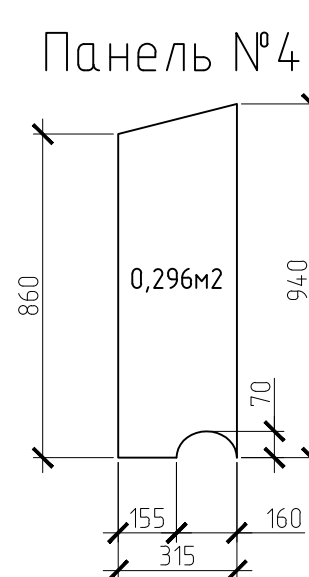
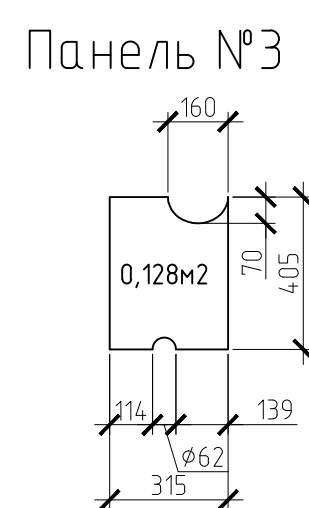
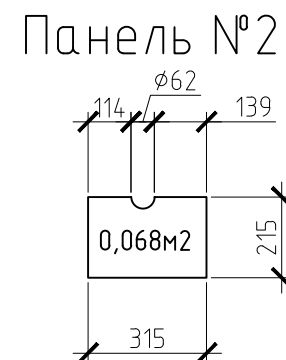
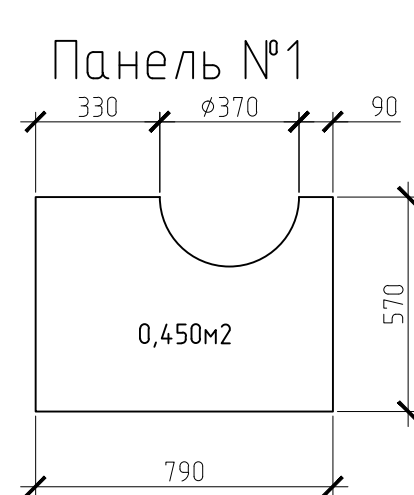


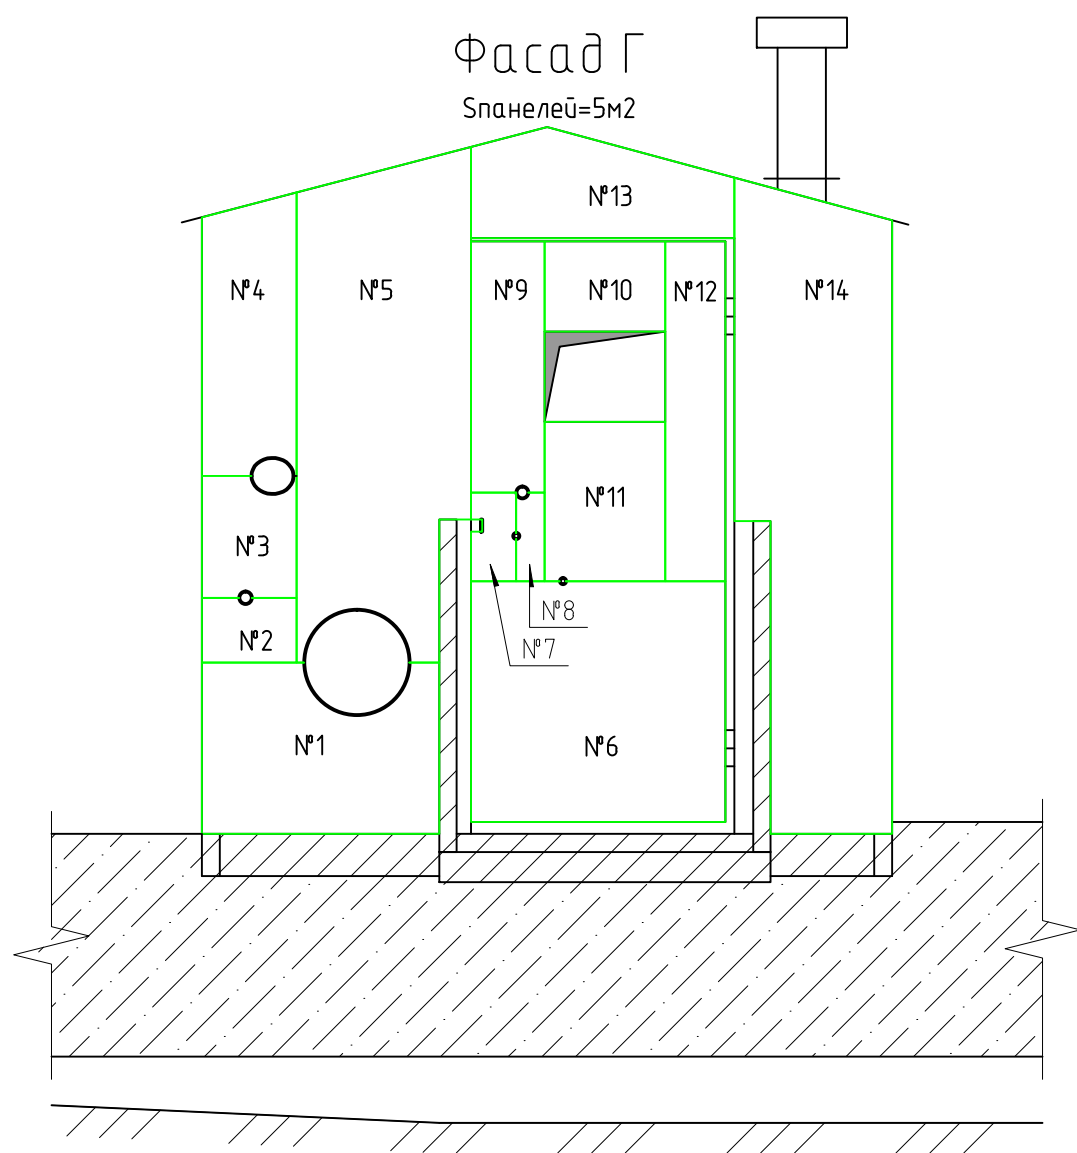


Панель №5

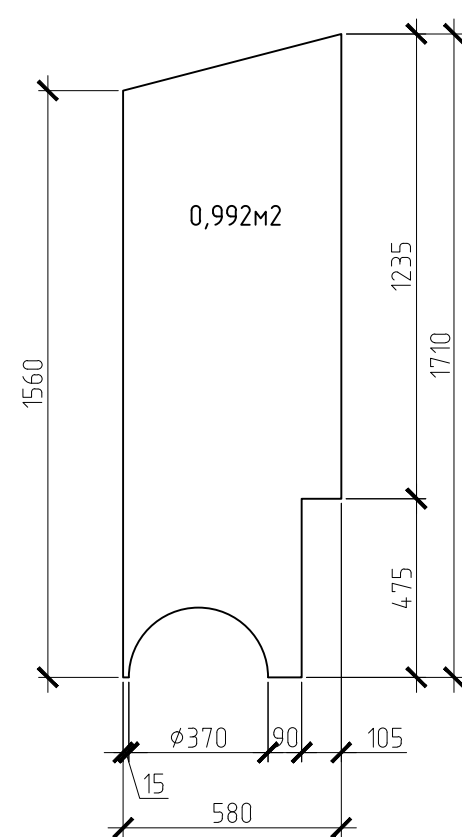


Панель №6

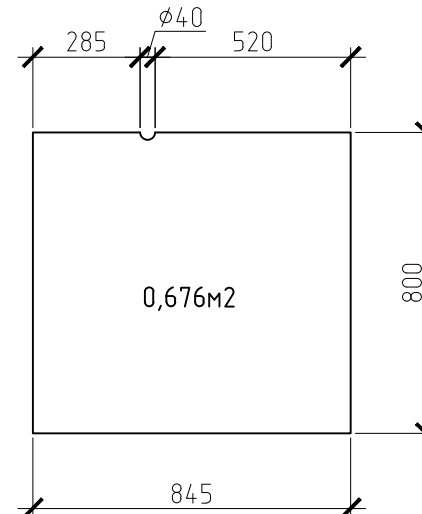


Панель №7

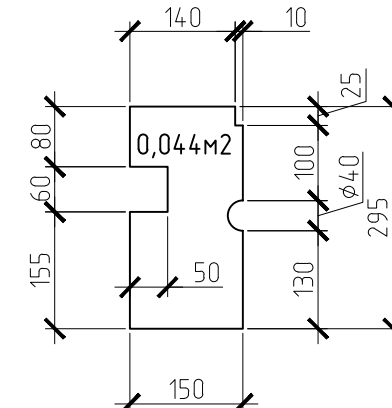


Панель №14

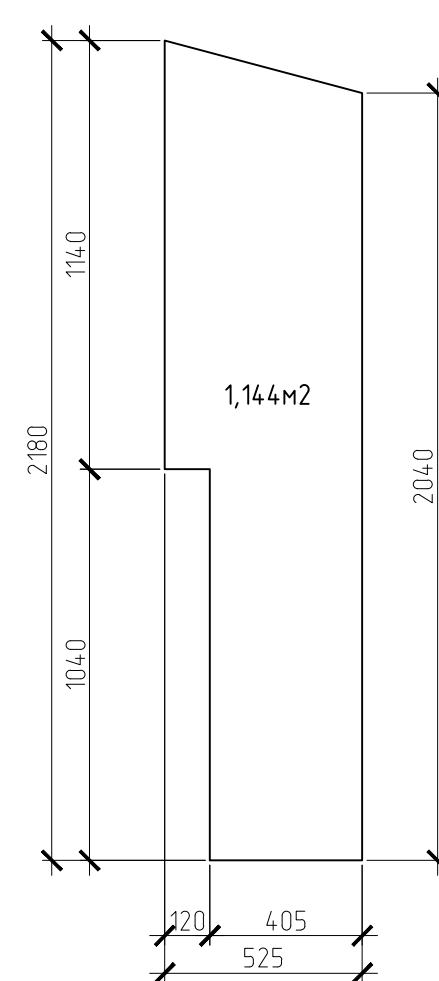


Панель №10

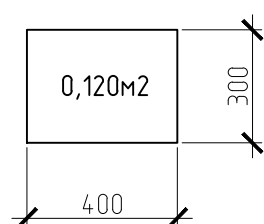


Панель №12

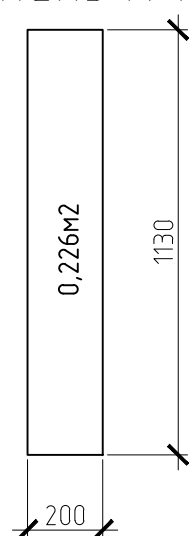


Панель №11

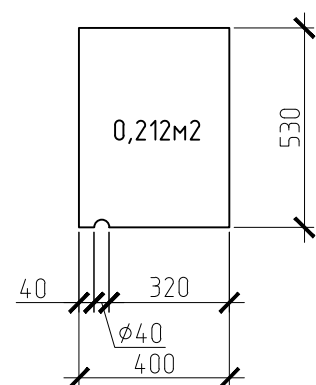


Панель №13

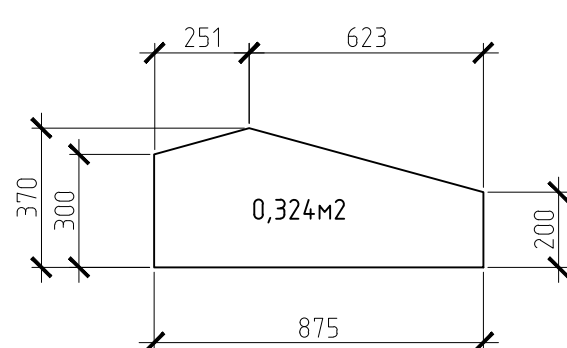

Панель №9





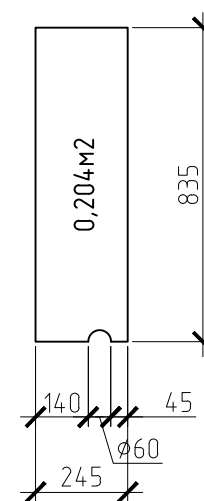


Панель №8

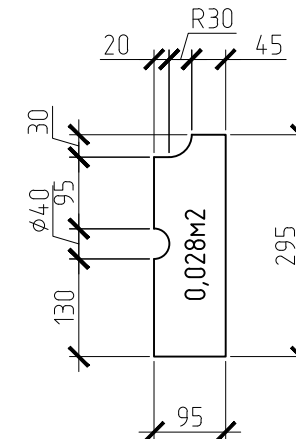


						ПАО "ЯкутскЭнерго", ЯТЭЦ			
						Размеры противоосколочных панелей ГРП-1			
Изм.	Кол. уч.	Лист	№ док.	Подп.	Дата	Противоосколочные панели	Стадия	Лист	Листов
Гл. инженер	Пичков В.И.						РП	1	8
Нач. отдела	Шабанов В.А.								
Согласовано	Эртюков Н.М.								
Инженер к-р	Литвинцев П.П.					Фасад Г	ОПР		

1. На всех панелях 1-58 был взят зазор 1см от выступающих частей

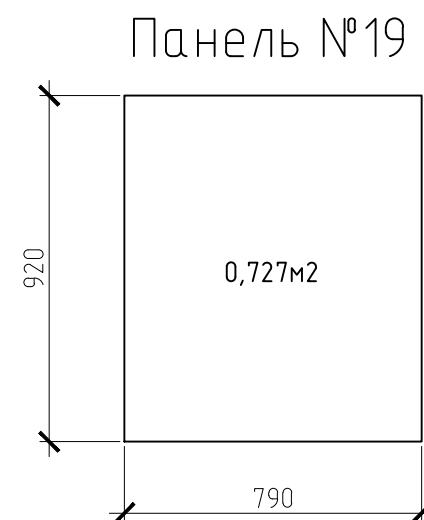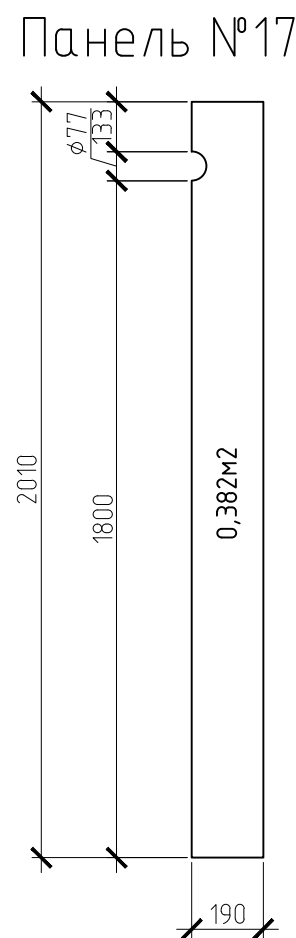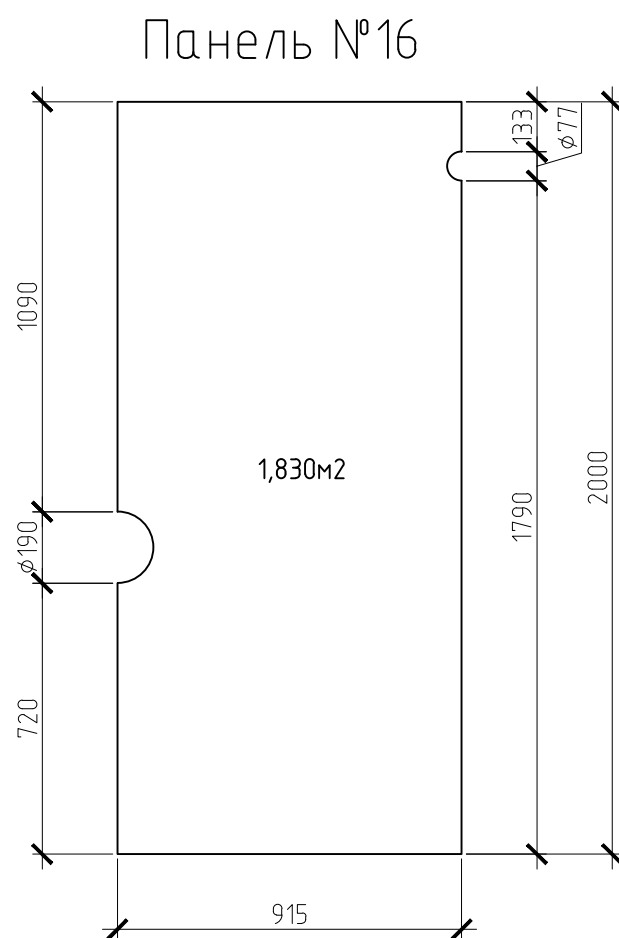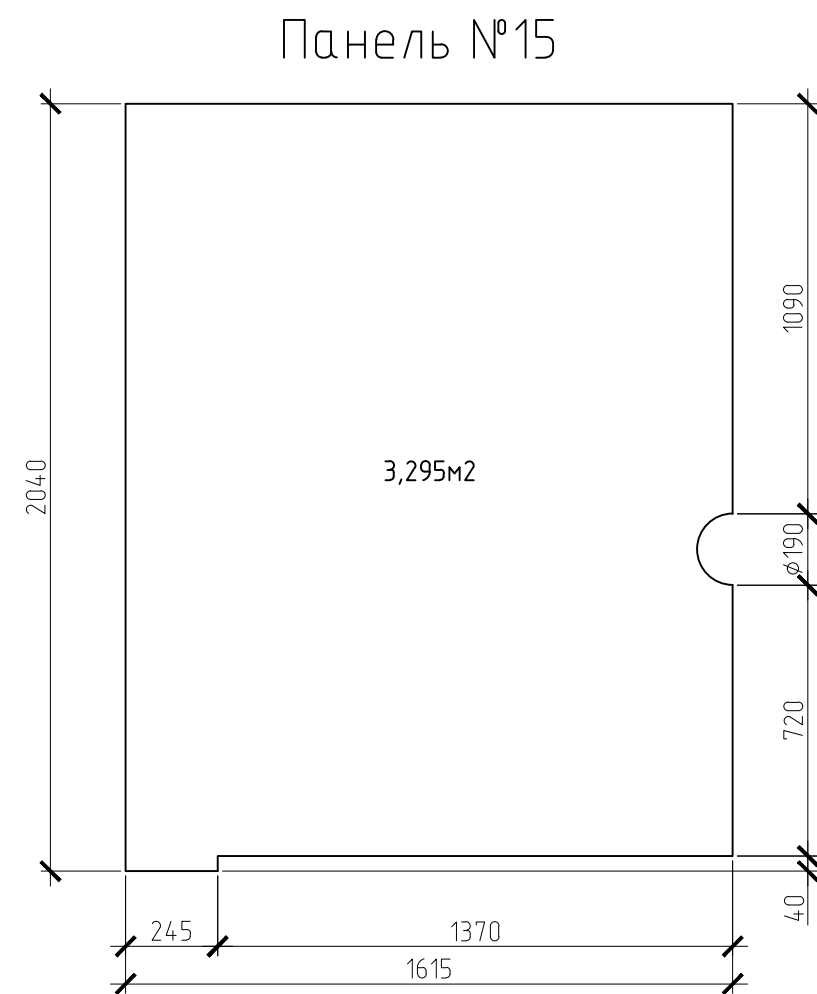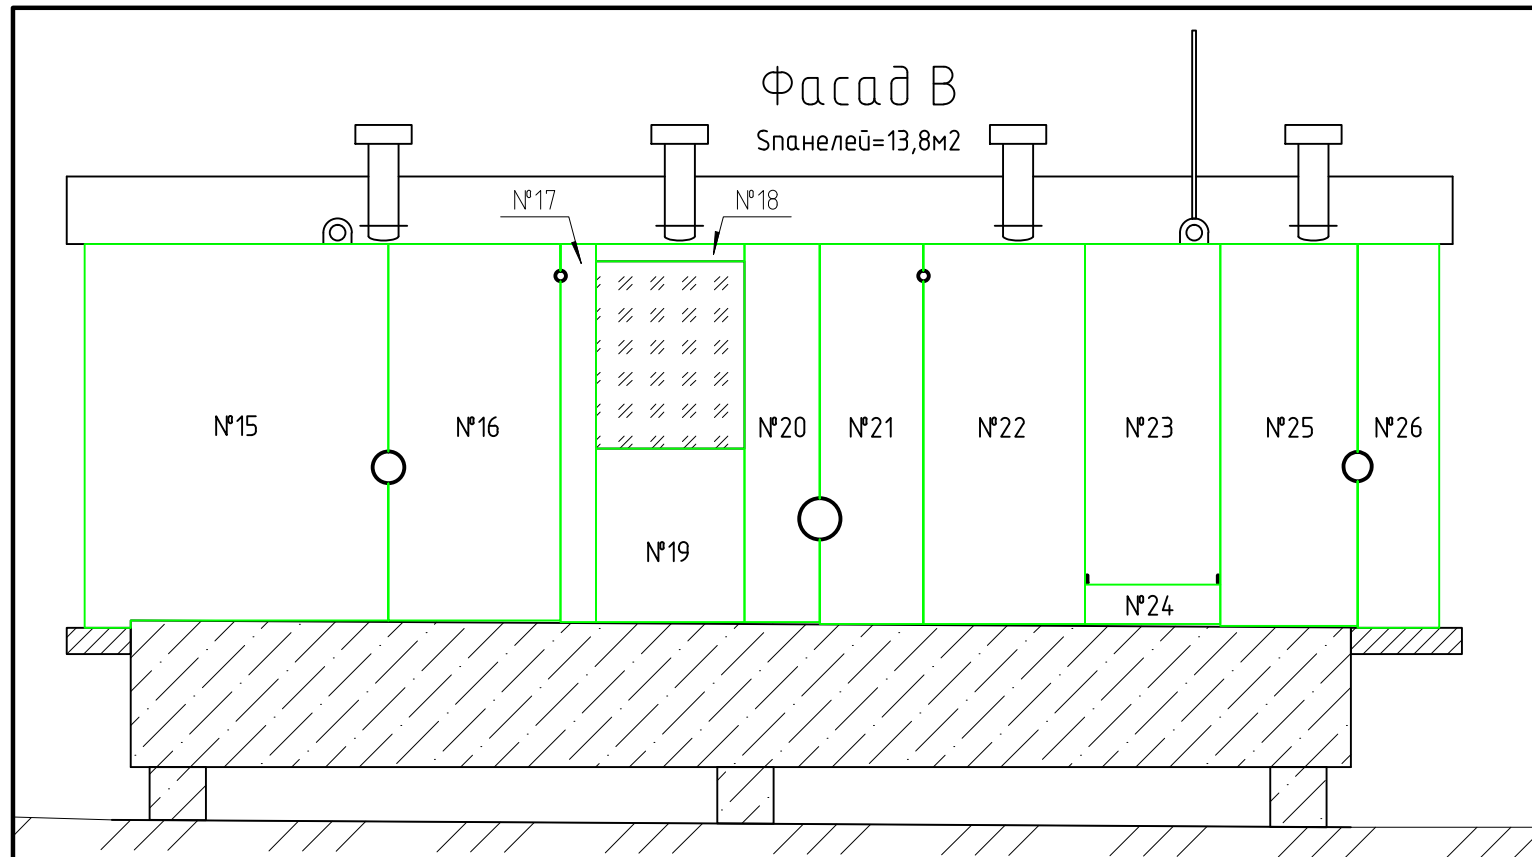


						ПАО "ЯкутскЭнерго", ЯТЭЦ							
						Размеры противоосколочных панелей ГРП-1							
Изм.	Кол.уч.	Лист	№ док.	Подп.	Дата	Противоосколочные панели			Стадия	Лист	Листов		
Гл. инженер		Пичков В.И.							РП	2	8		
Нач. отдела		Шаданов В.А.											
Согласовано		Эртюков Н.М.											
Инженер к-р		Литвинцев П.П.				Фасад В (панели 15-19)			ОПР				


Панель №20

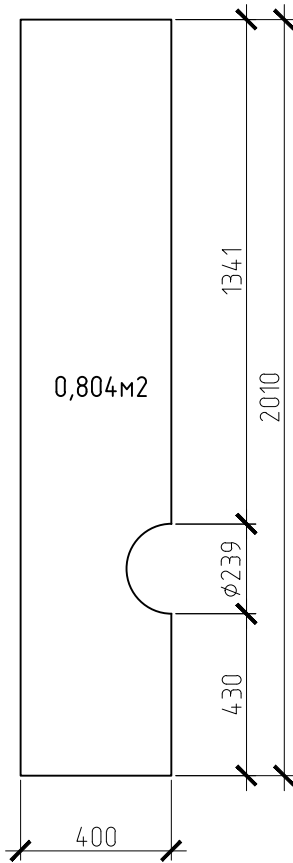


Панель №21

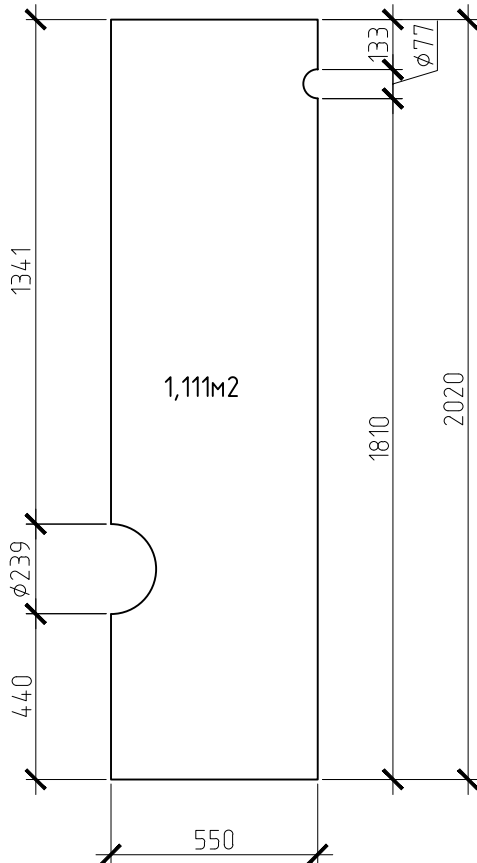


Панель №22

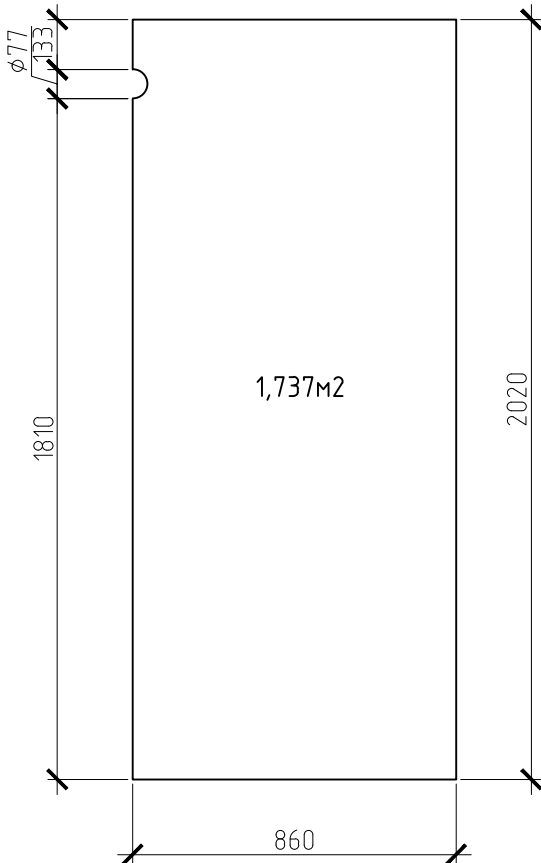


Панель №23

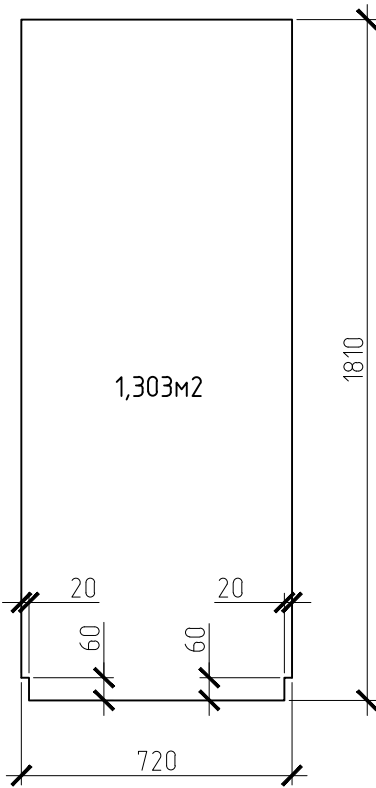


Панель №24

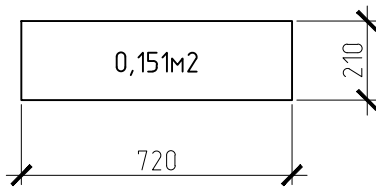




Панель №25

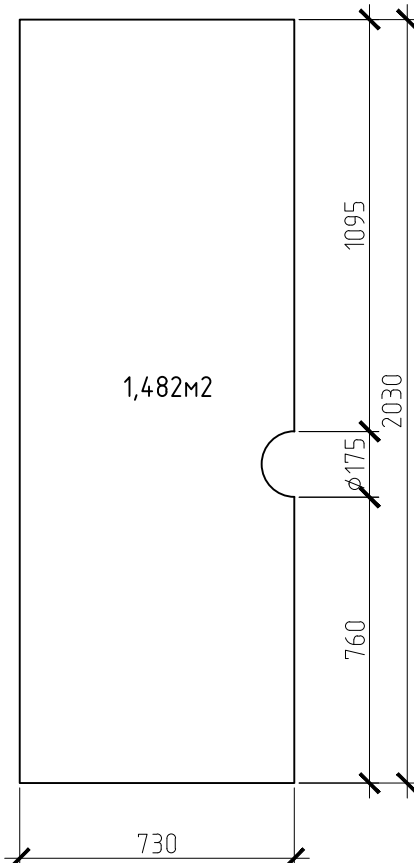


Панель №26

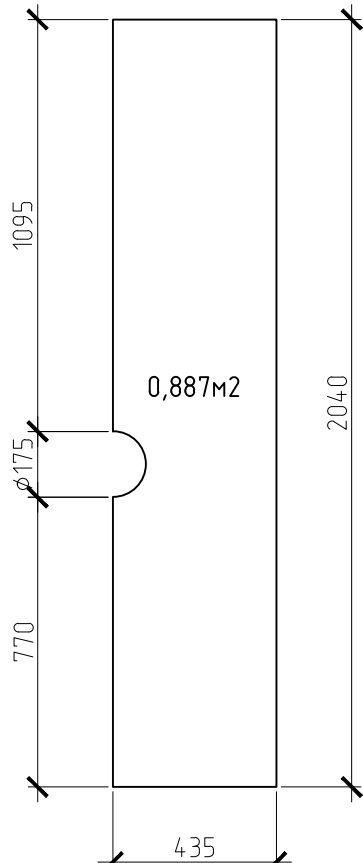


						ПАО "ЯкутскЭнерго", ЯТЭЦ			
						Размеры фасадов и кровли ГРП-1			
Изм.	Кол.уч.	Лист	№ док.	Подп.	Дата	Фасады и кровля	Стадия	Лист	Листов
Гл. инженер			Пичков В.И.				РП	3	8
Нач. отдела			Шабанов В.А.						
Согласовано			Эртюков Н.М.						
Инженер к-р			Литвинцев П.П.			Фасад В (панели 20-26)	ОПР		

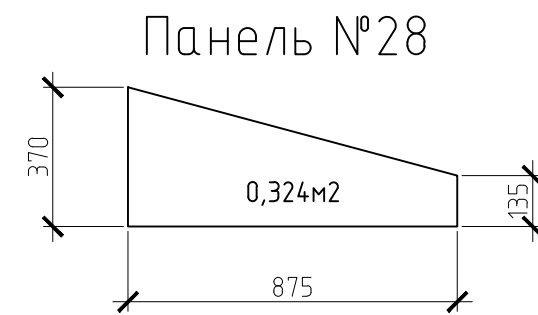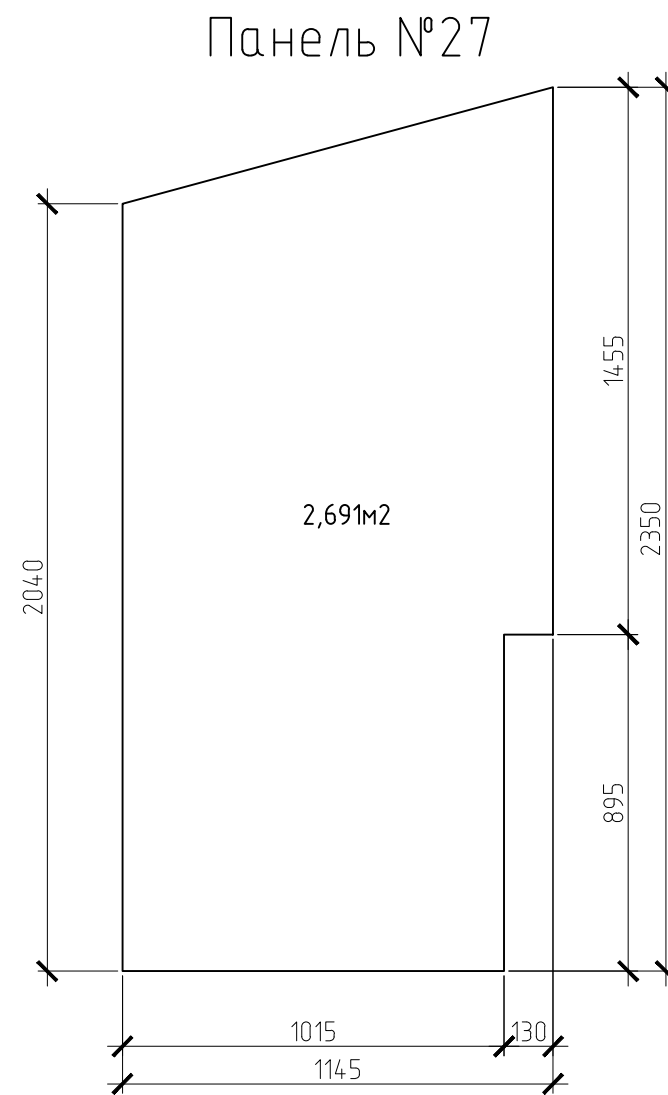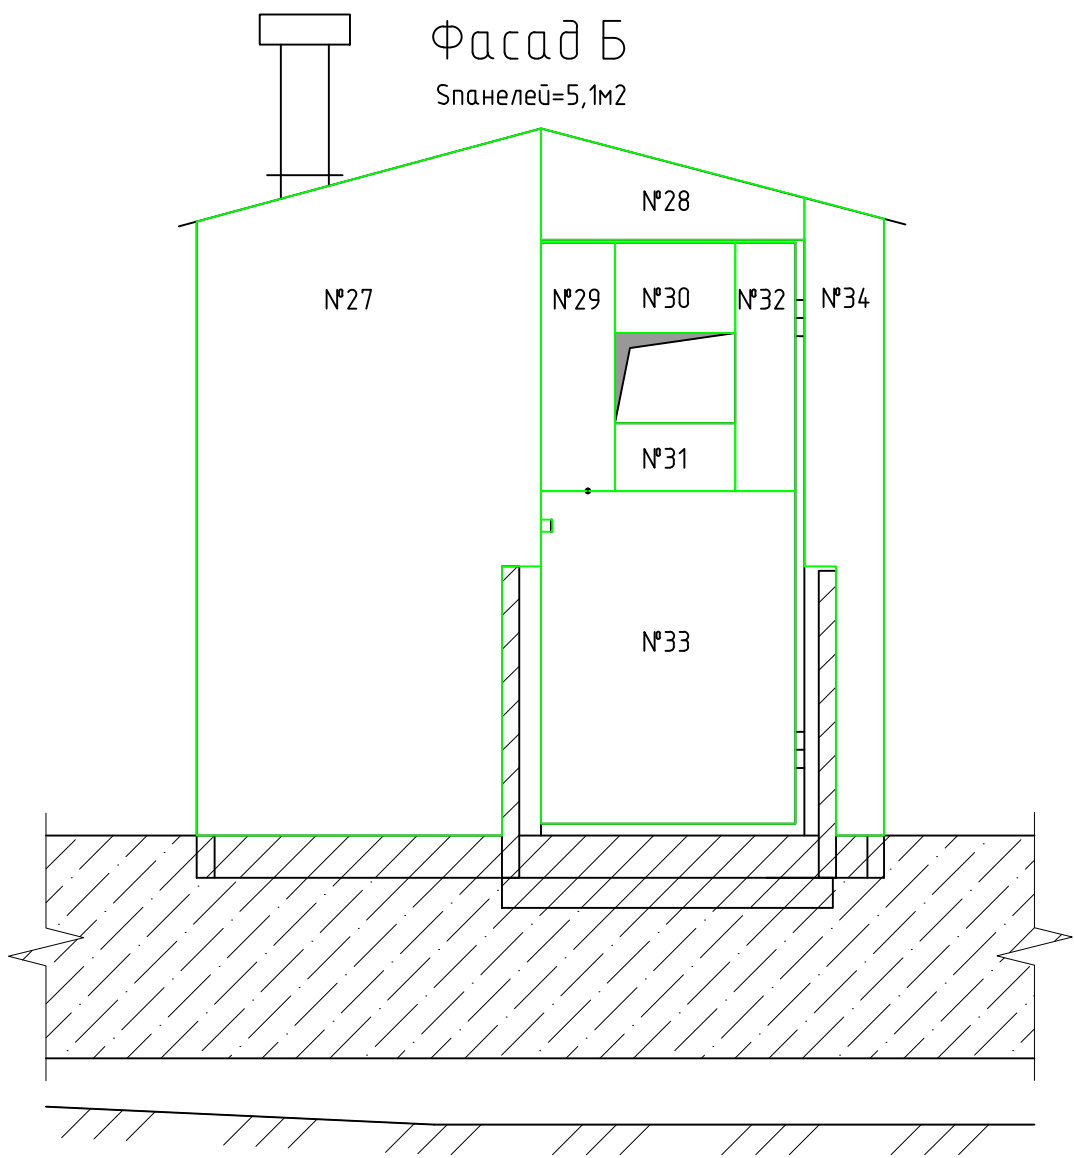


Панель №29

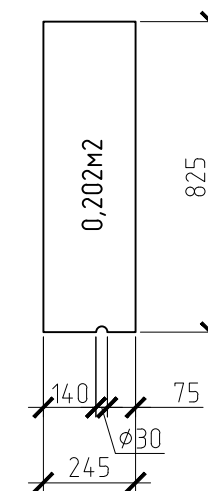




Панель №30

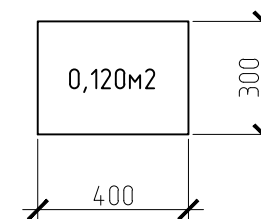


Панель №31

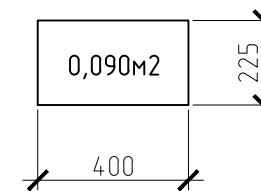


Панель №32

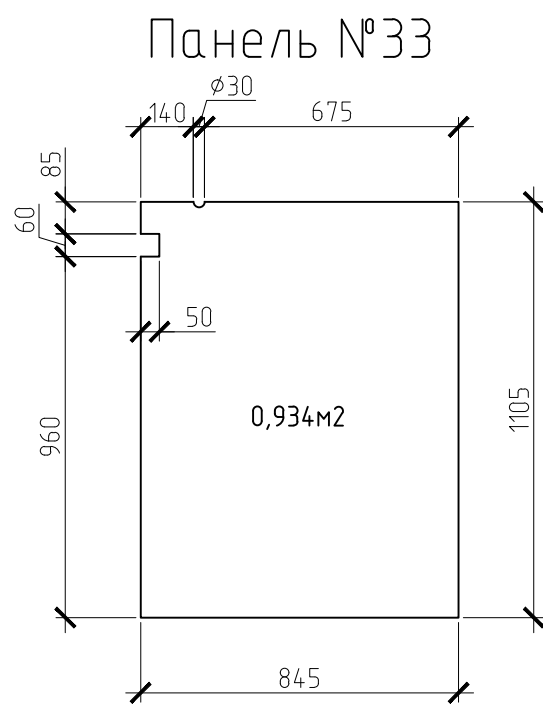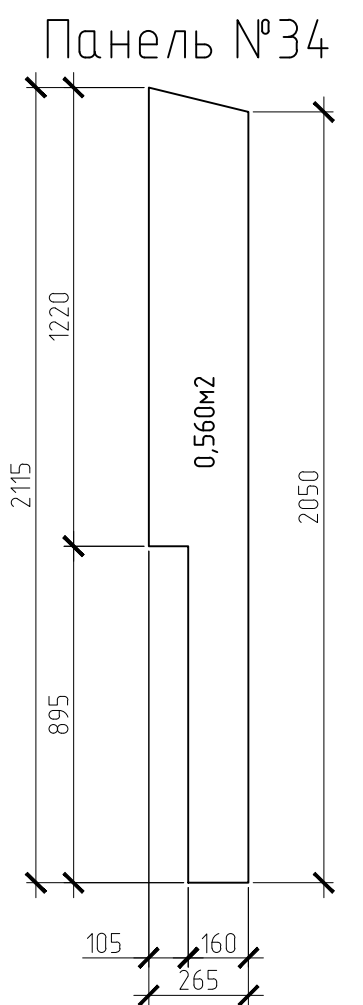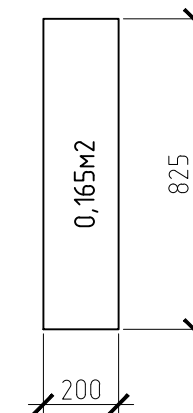

						ПАО "ЯкутскЭнерго", ЯТЭЦ			
						Размеры фасадов и кровли ГРП-1			
Изм.	Кол.уч.	Лист	№ док.	Подп.	Дата	Фасады и кровля	Стадия	Лист	Листов
Гл. инженер		Пичков В.И.					РП	4	8
Нач. отдела		Шабанов В.А.							
Согласовано		Эртюков Н.М.							
Инженер к-р		Литвинцев П.П.				Фасад Б (панели 27-34)	ОПР		

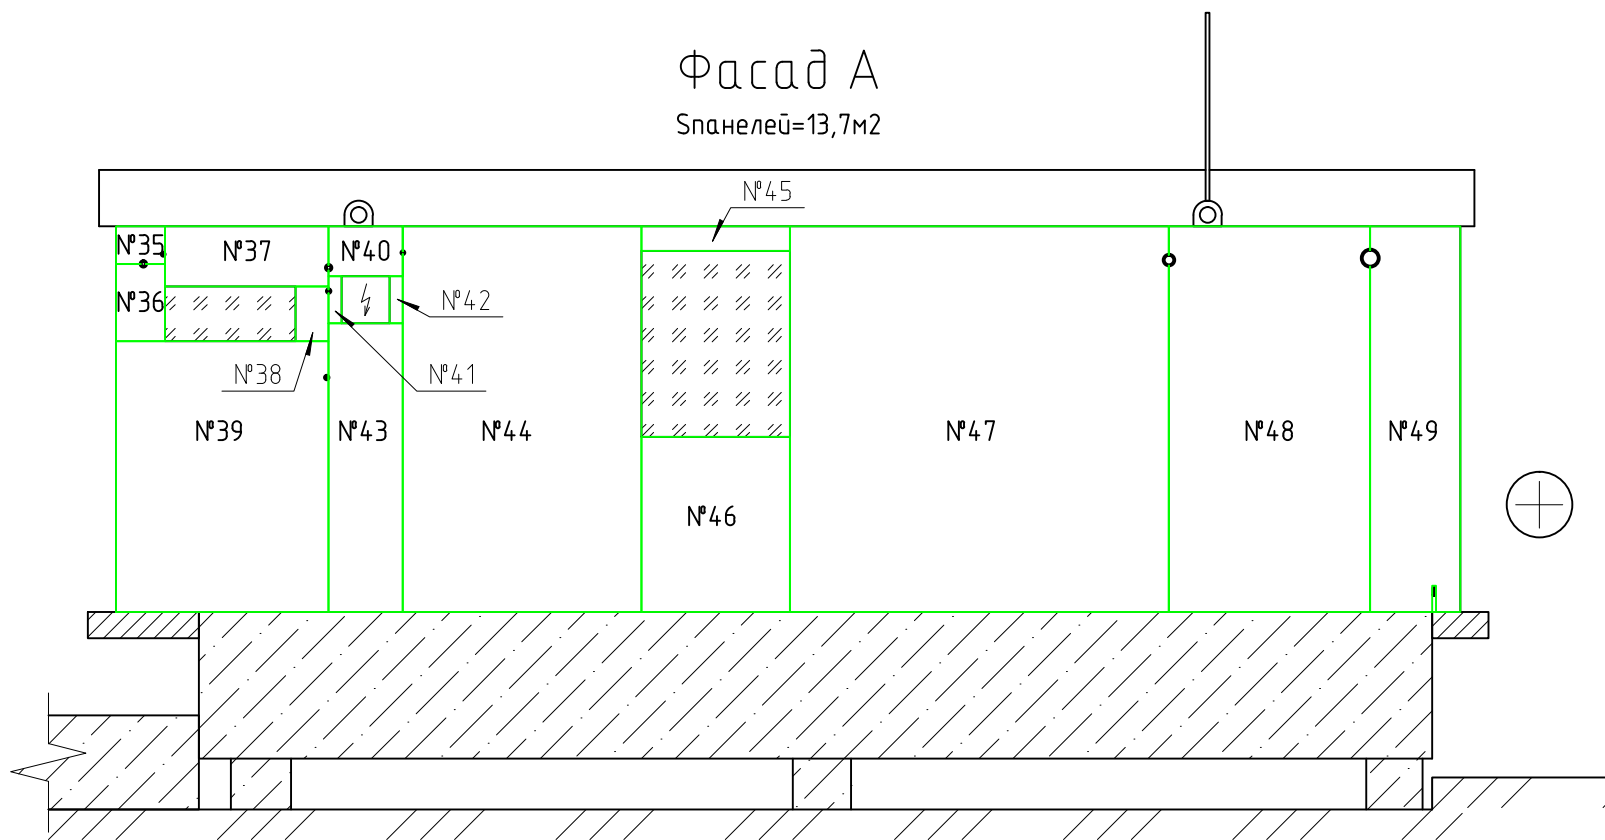


Панель №43

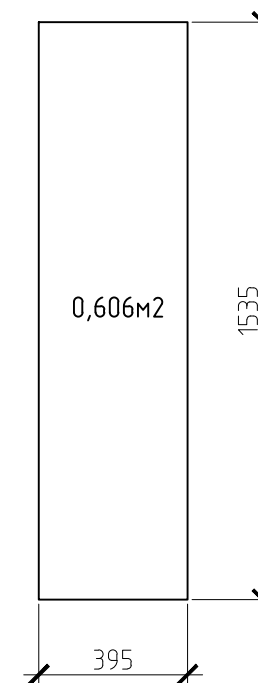


Панель №44




Панель №35

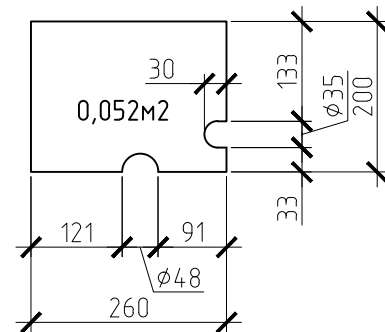


Панель №37

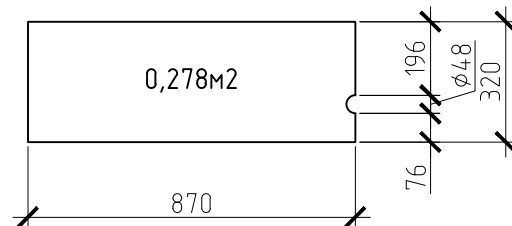


Панель №39

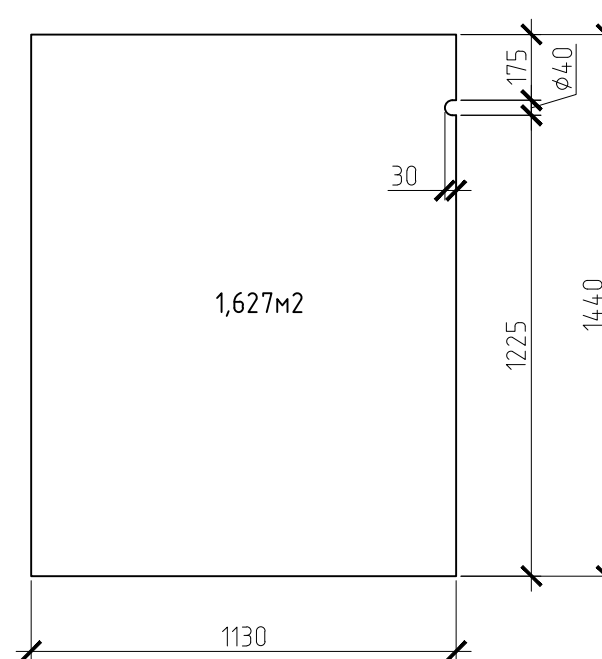


Панель №45

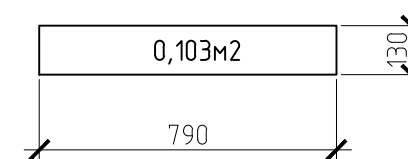


Панель №46

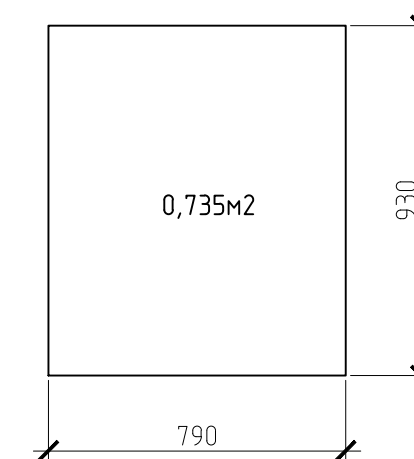


Панель №38

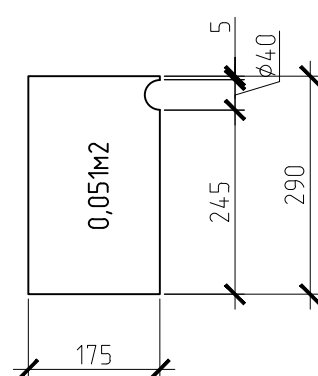



Панель №36

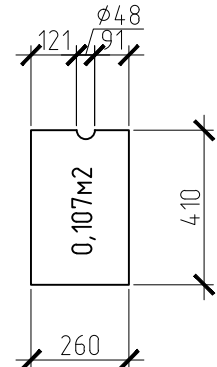

Панель №40

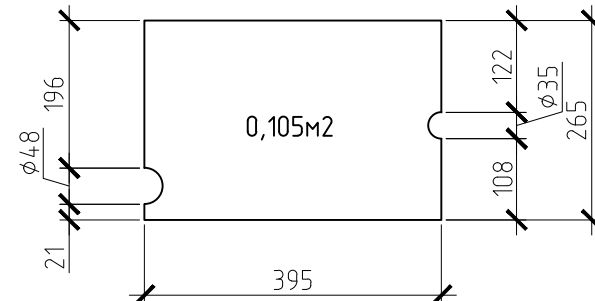


Панель №41 Панель №42

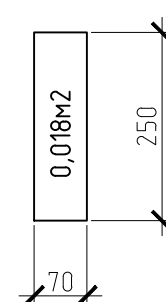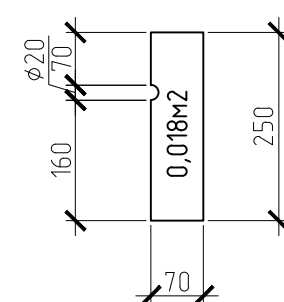


						ПАО "ЯкутскЭнерго", ЯТЭЦ			
						Размеры фасадов и кровли ГРП-1			
Изм.	Кол. уч.	Лист	№ док.	Подп.	Дата	Фасады и кровля	Стадия	Лист	Листов
Гл. инженер	Пичков В.И.						РП	5	8
Нач. отдела	Шабанов В.А.					Фасад А (панели 35-46)	ОПР		
Согласовано	Эртыков Н.М.								
Инженер к-р	Литвинцев П.П.								


Панель №47

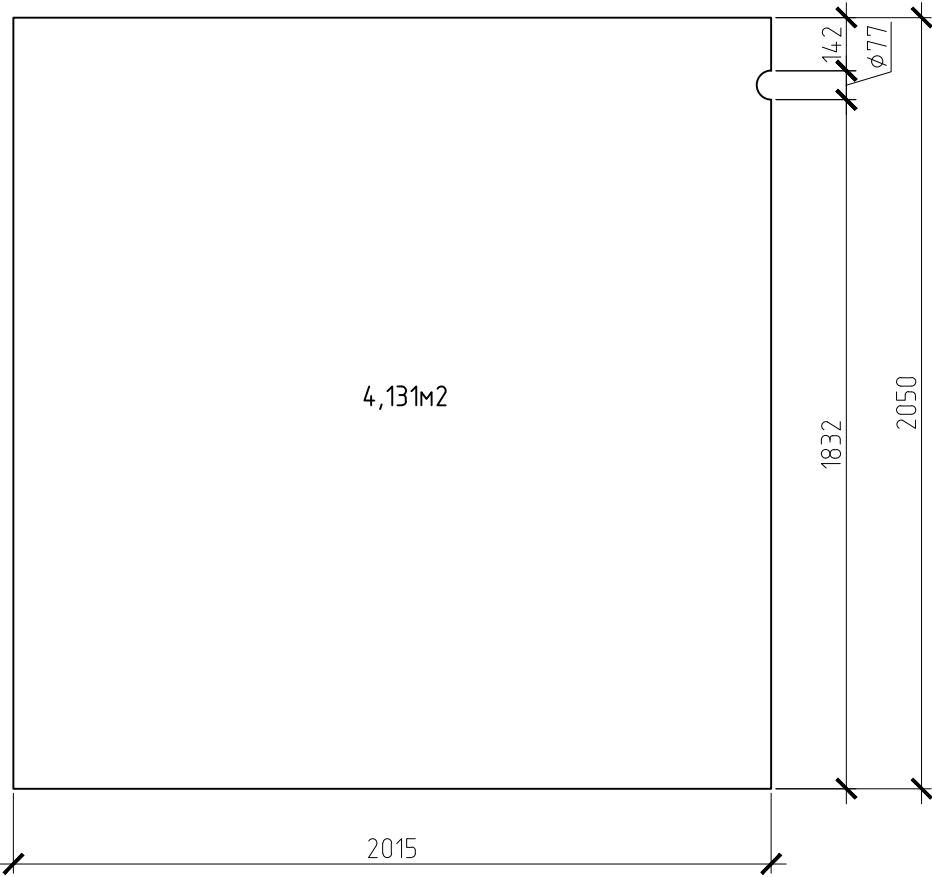

Панель №48

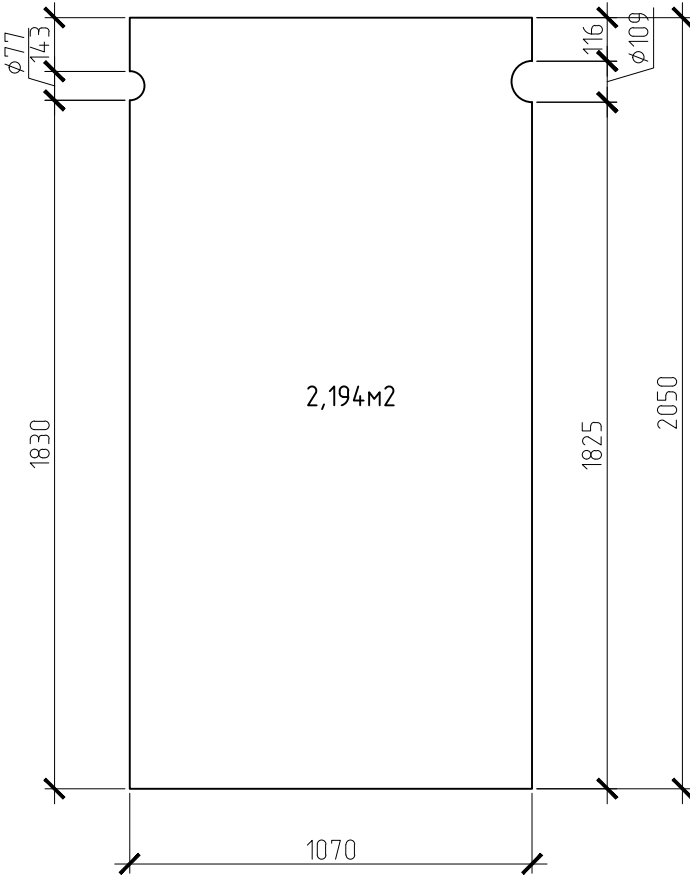


Панель №49

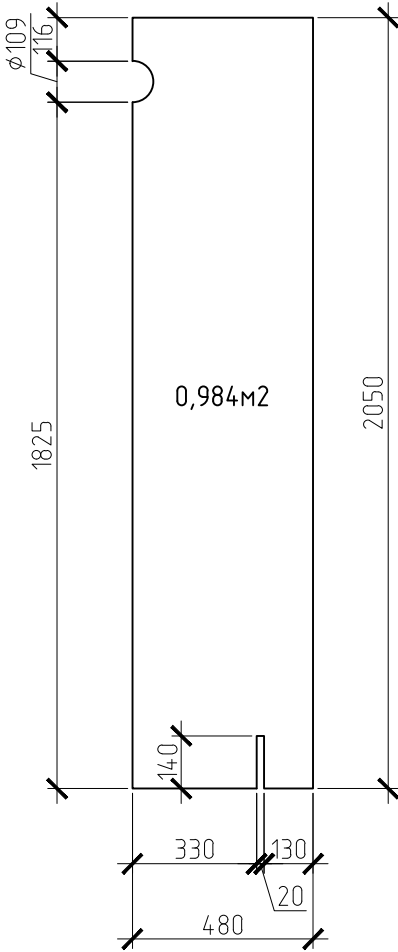


						ПАО "ЯкутскЭнерго", ЯТЭЦ			
						Размеры фасадов и кровли ГРП-1			
Изм.	Кол.уч.	Лист	№ док.	Подп.	Дата	Фасады и кровля	Стадия	Лист	Листов
Гл. инженер			Пичков В.И.				РП	6	8
Нач. отдела			Шабанов В.А.						
Согласовано			Эртюков Н.М.						
Инженер к-р			Литвинцев П.П.			Фасад А (панели 47-49)	ОПР		

Кровля ГРП-1


Спанелей=18,4м2

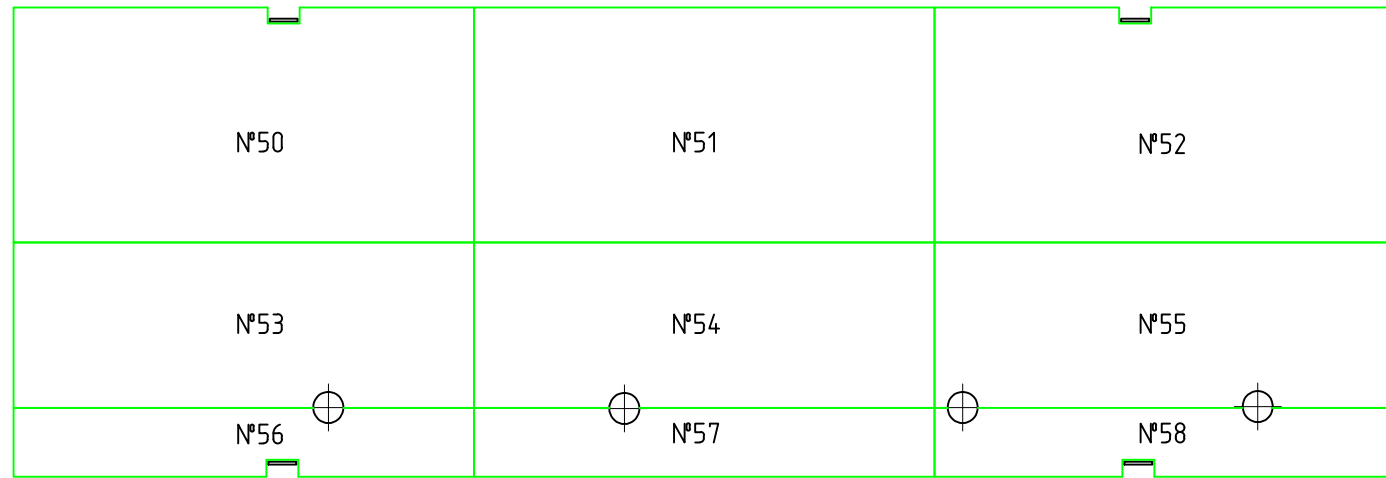


Панель №50

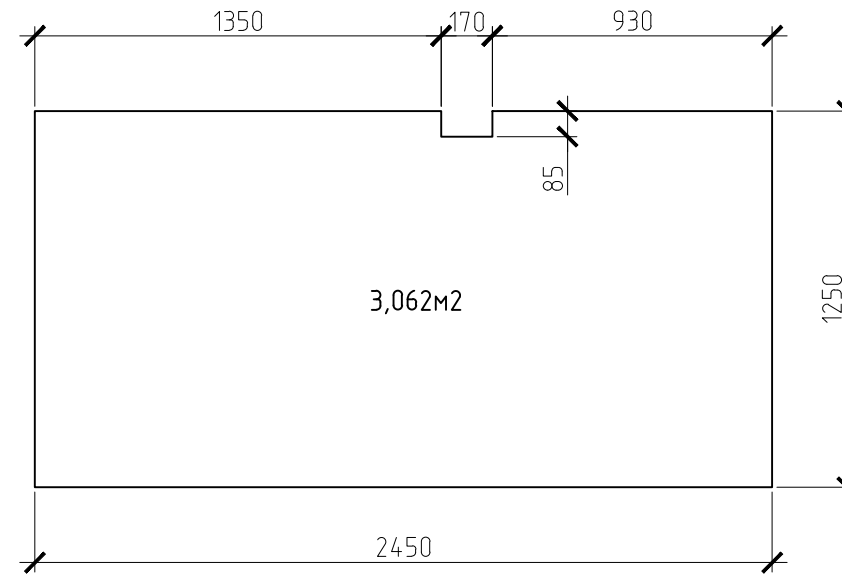


Панель №52

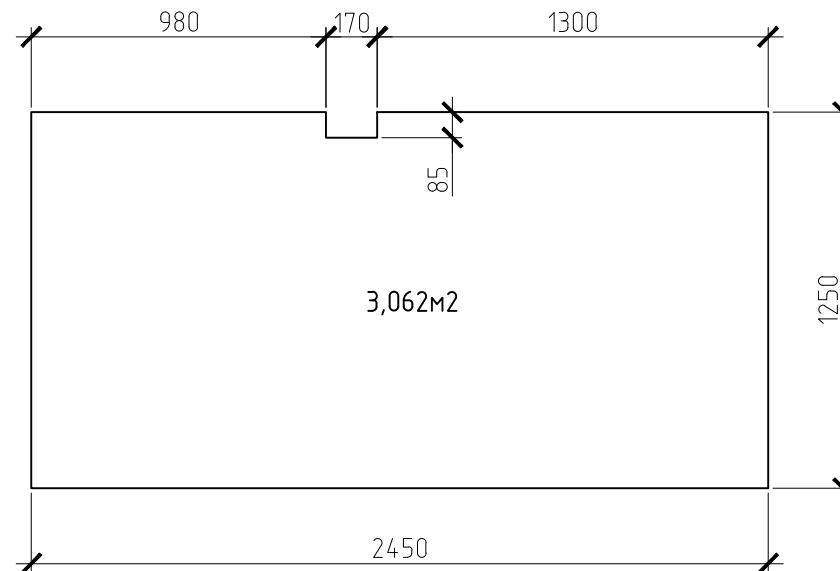


Панель №53

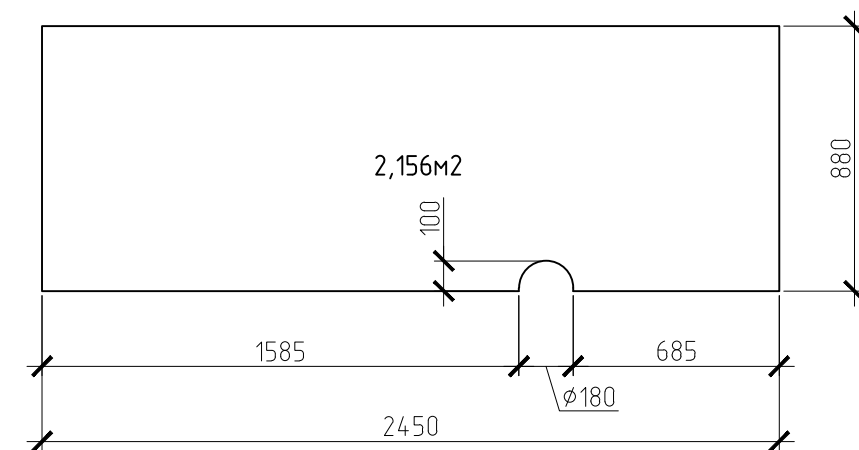

Панель №51

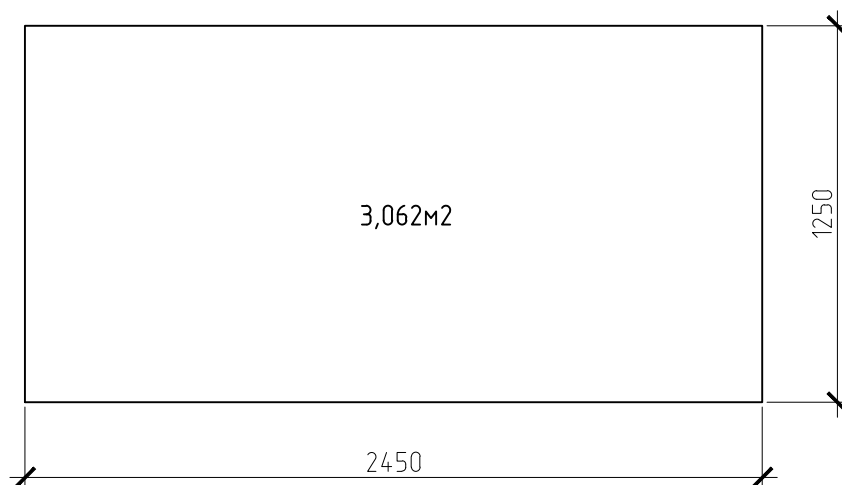


Панель №54

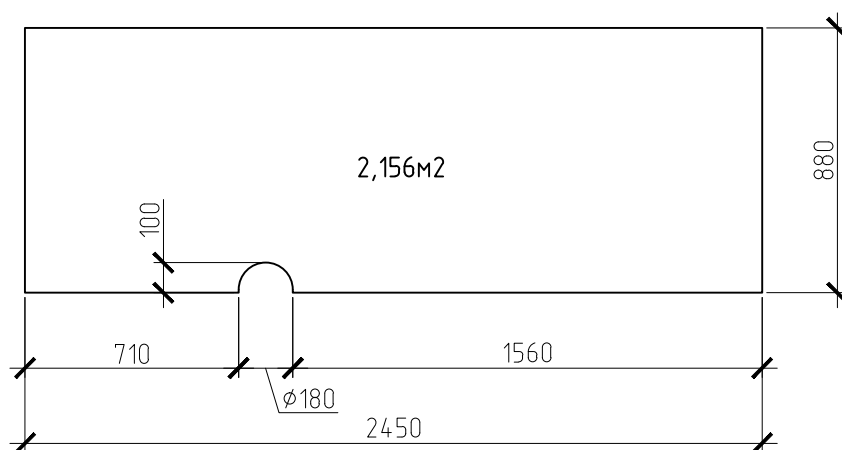


						ПАО "ЯкутскЭнерго", ЯТЭЦ			
						Размеры фасадов и кровли ГРП-1			
Изм.	Кол. уч.	Лист	№ док.	Подп.	Дата				
Гл. инженер		Пичков В.И.				Фасады и кровля	Стадия	Лист	Листов
Нач. отдела		Шабанов В.А.					РП	7	8
Согласовано		Эртюков Н.М.							
Инженер к-р		Литвинцев П.П.				Кровля (панели 50-54)	ОПР		


Панель №55

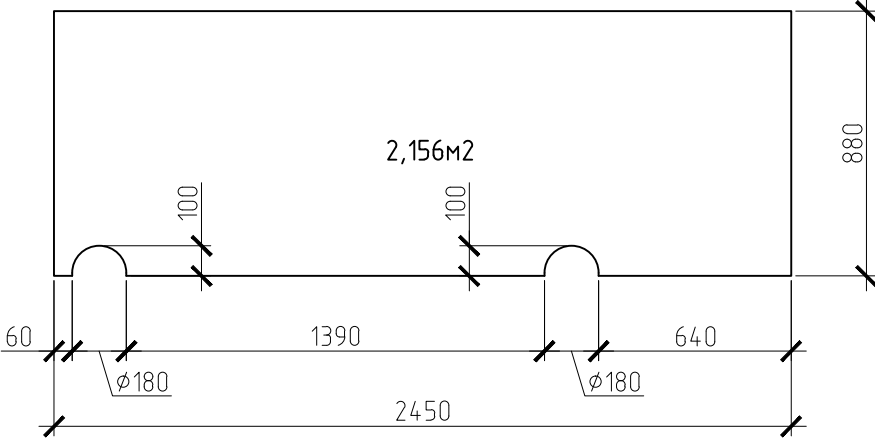


Панель №56

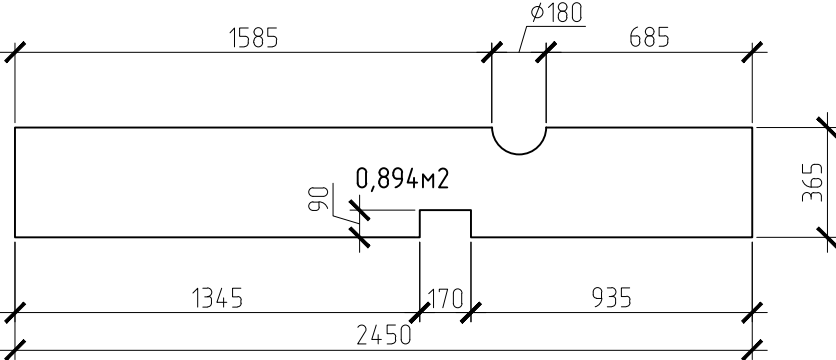

Панель №57

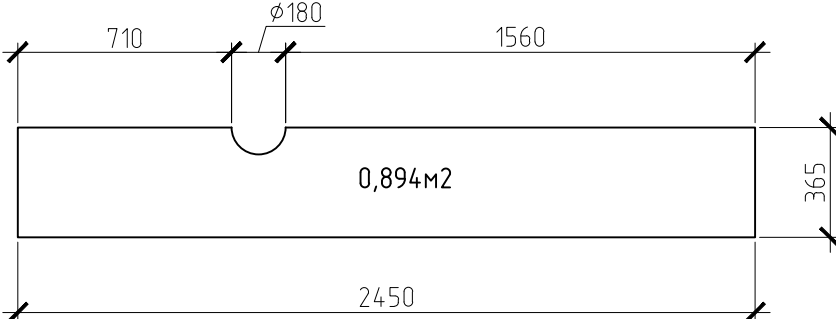

Панель №58

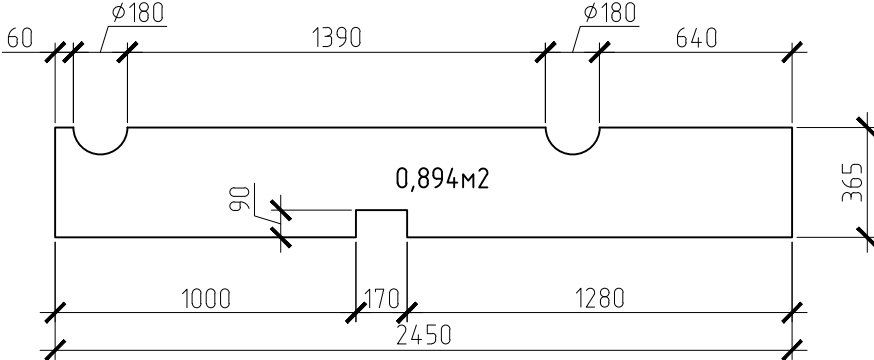

						ПАО "ЯкутскЭнерго", ЯТЭЦ			
						Размеры фасадов и кровли ГРП-1			
Изм.	Кол.уч.	Лист	№ док.	Подп.	Дата	Фасады и кровля	Стадия	Лист	Листов
Гл. инженер			Пичков В.И.				РП	8	8
Нач. отдела			Шабанов В.А.						
Согласовано			Эртюков Н.М.						
Инженер к-р			Литвинцев П.П.			Кровля (панели 55-58)	ОПР		