




Граница подключения по сетевой воде

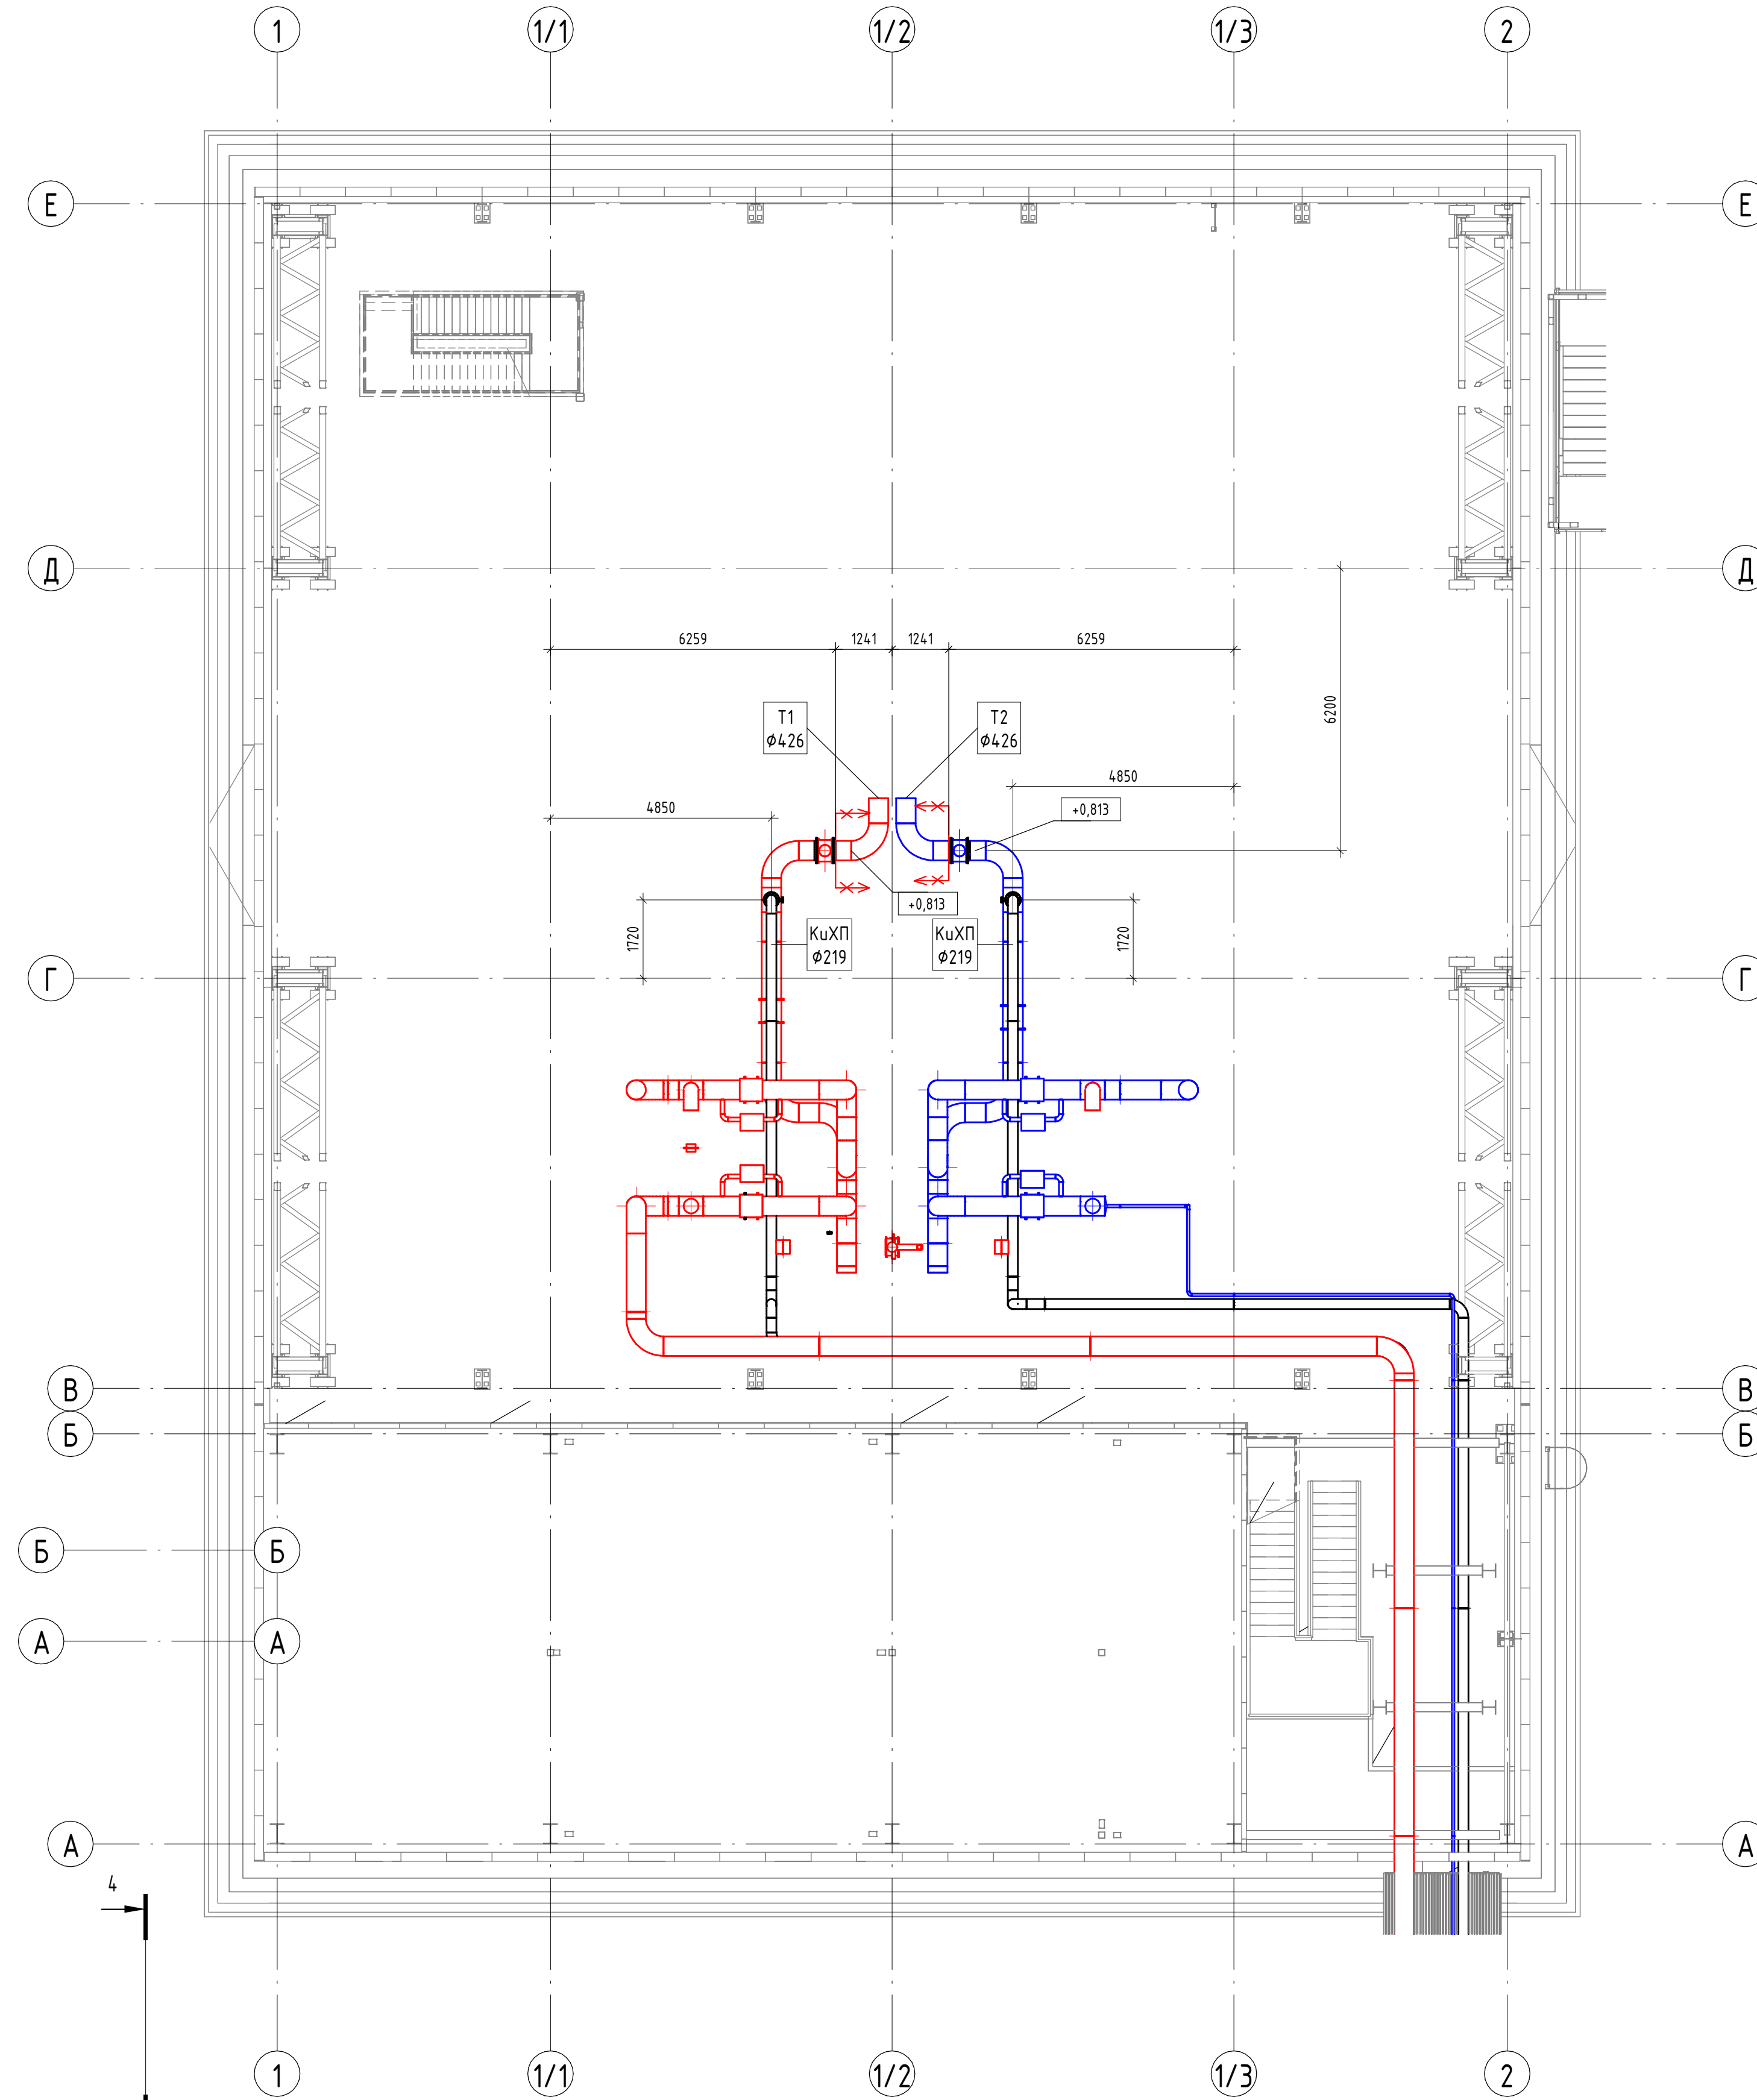


Граница подключения по газу

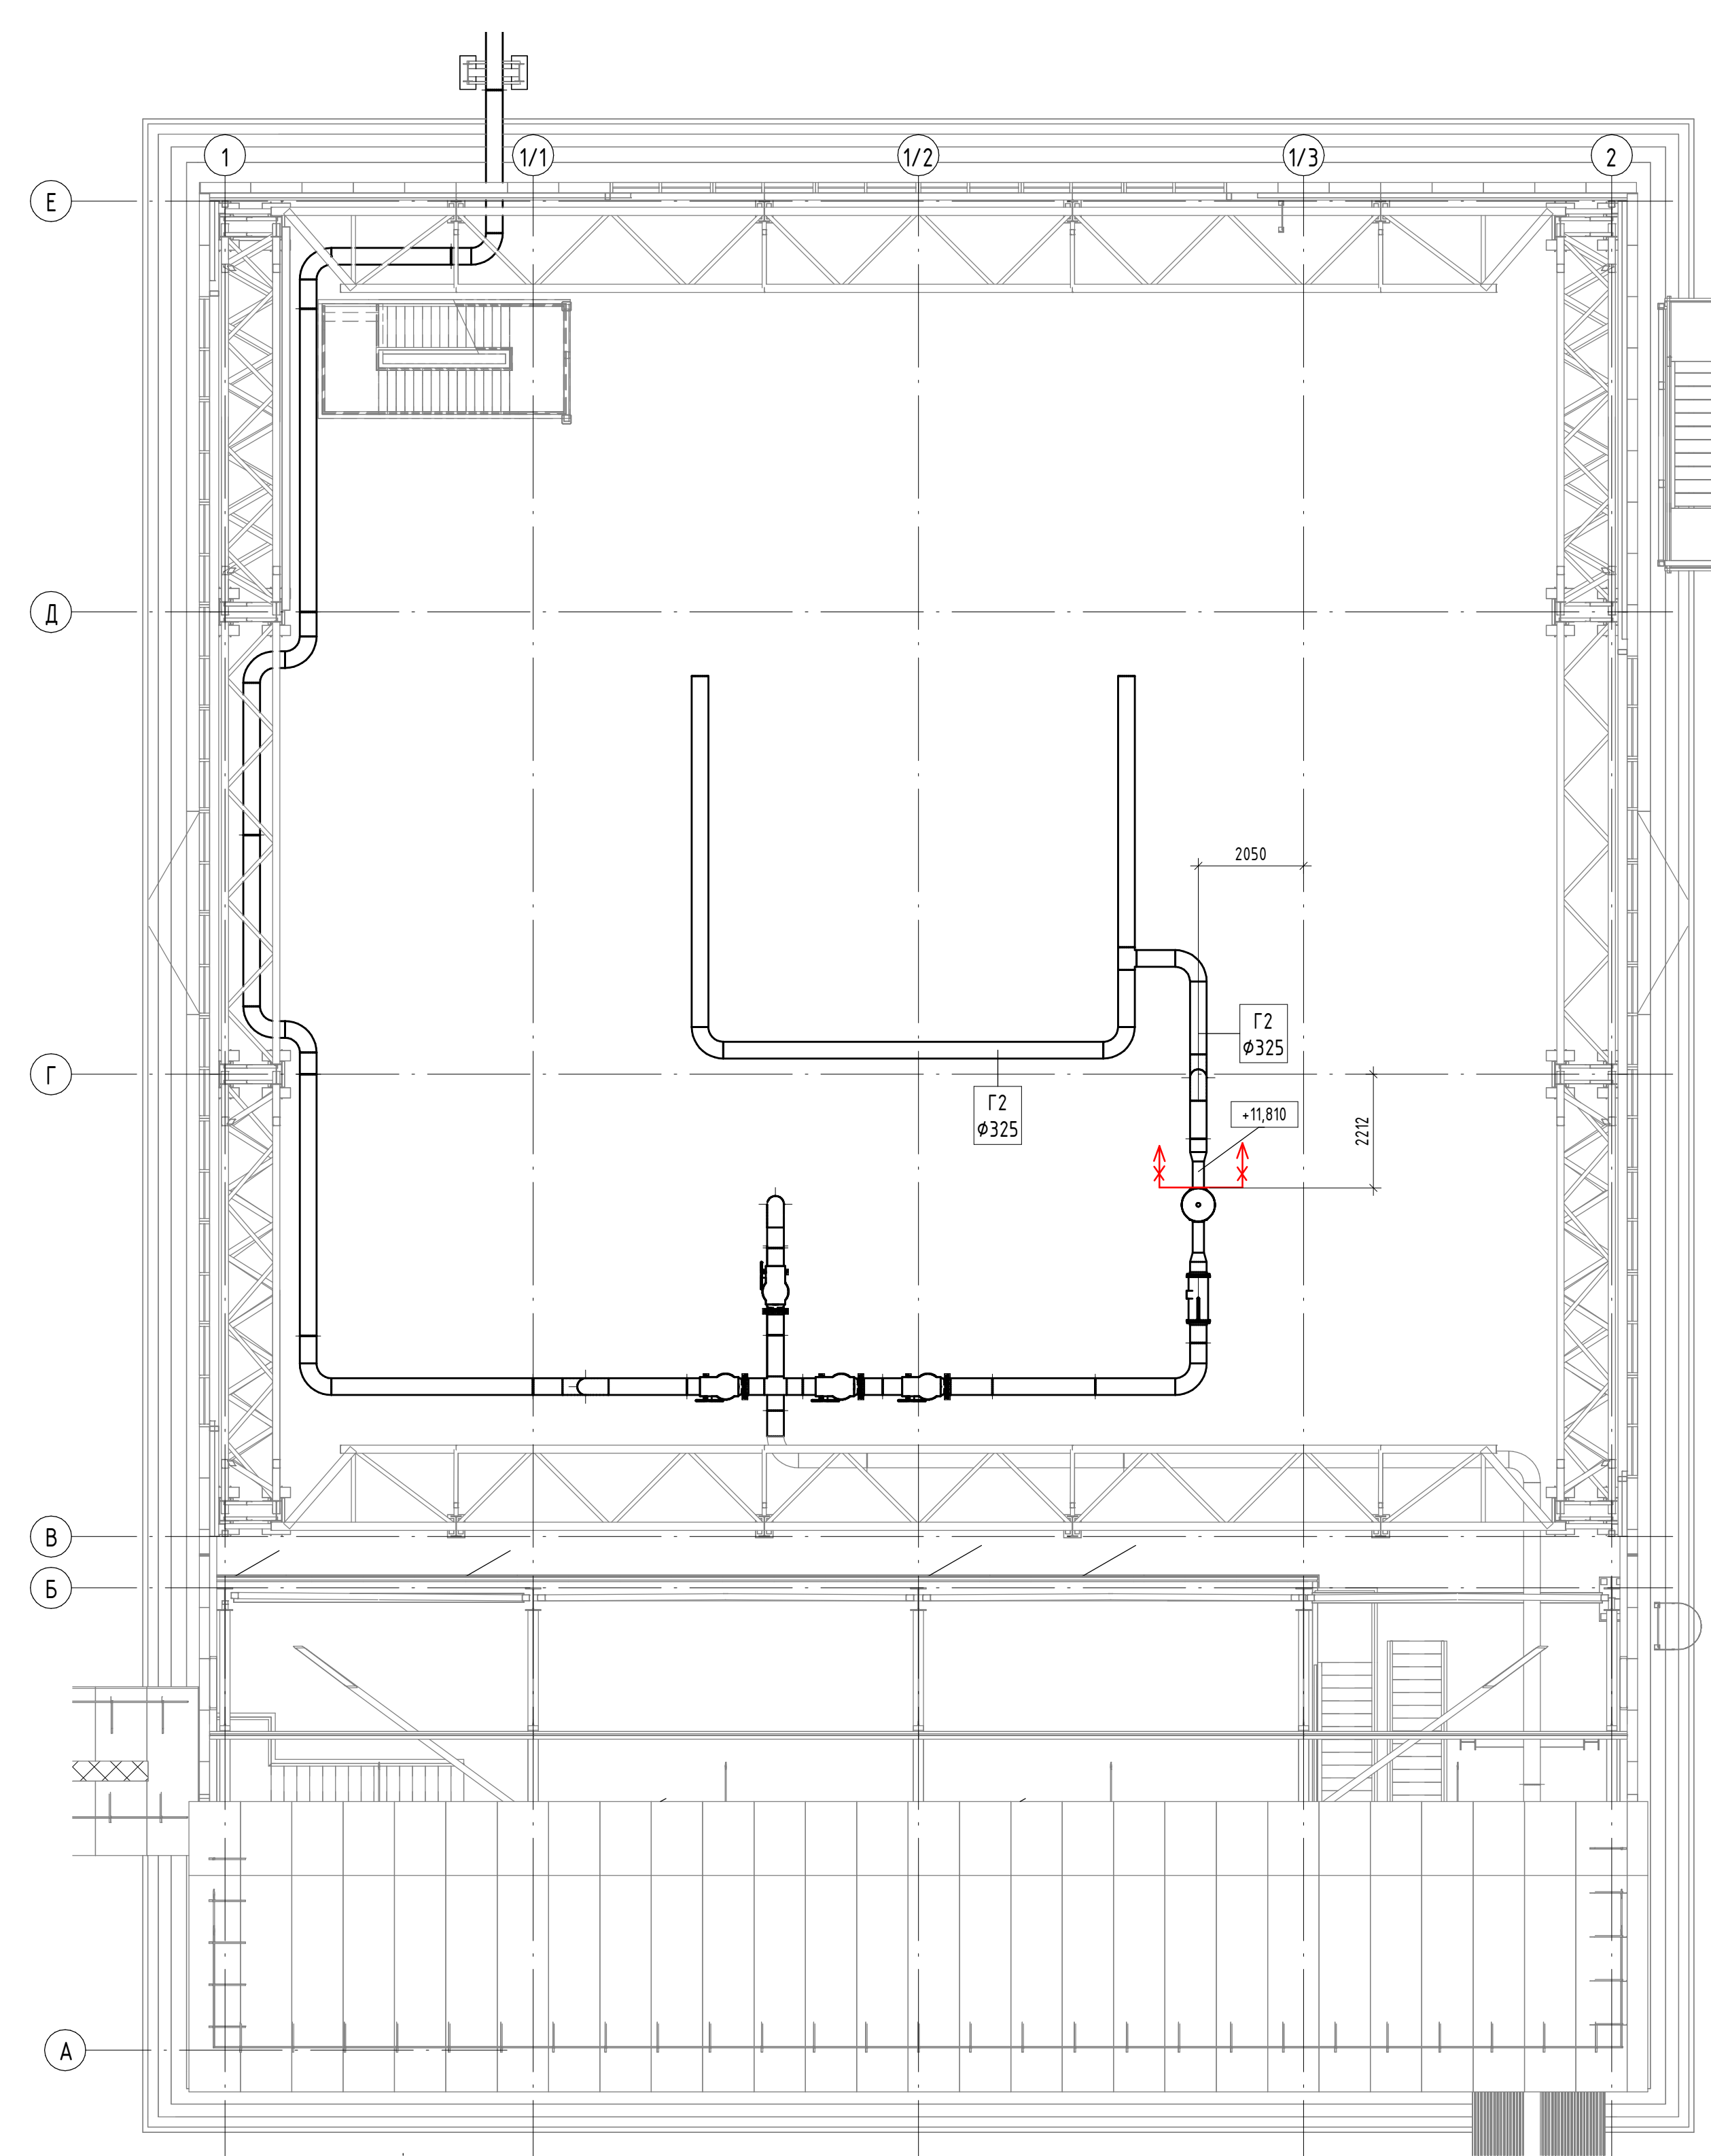

Граница подключения по дизельному топливу

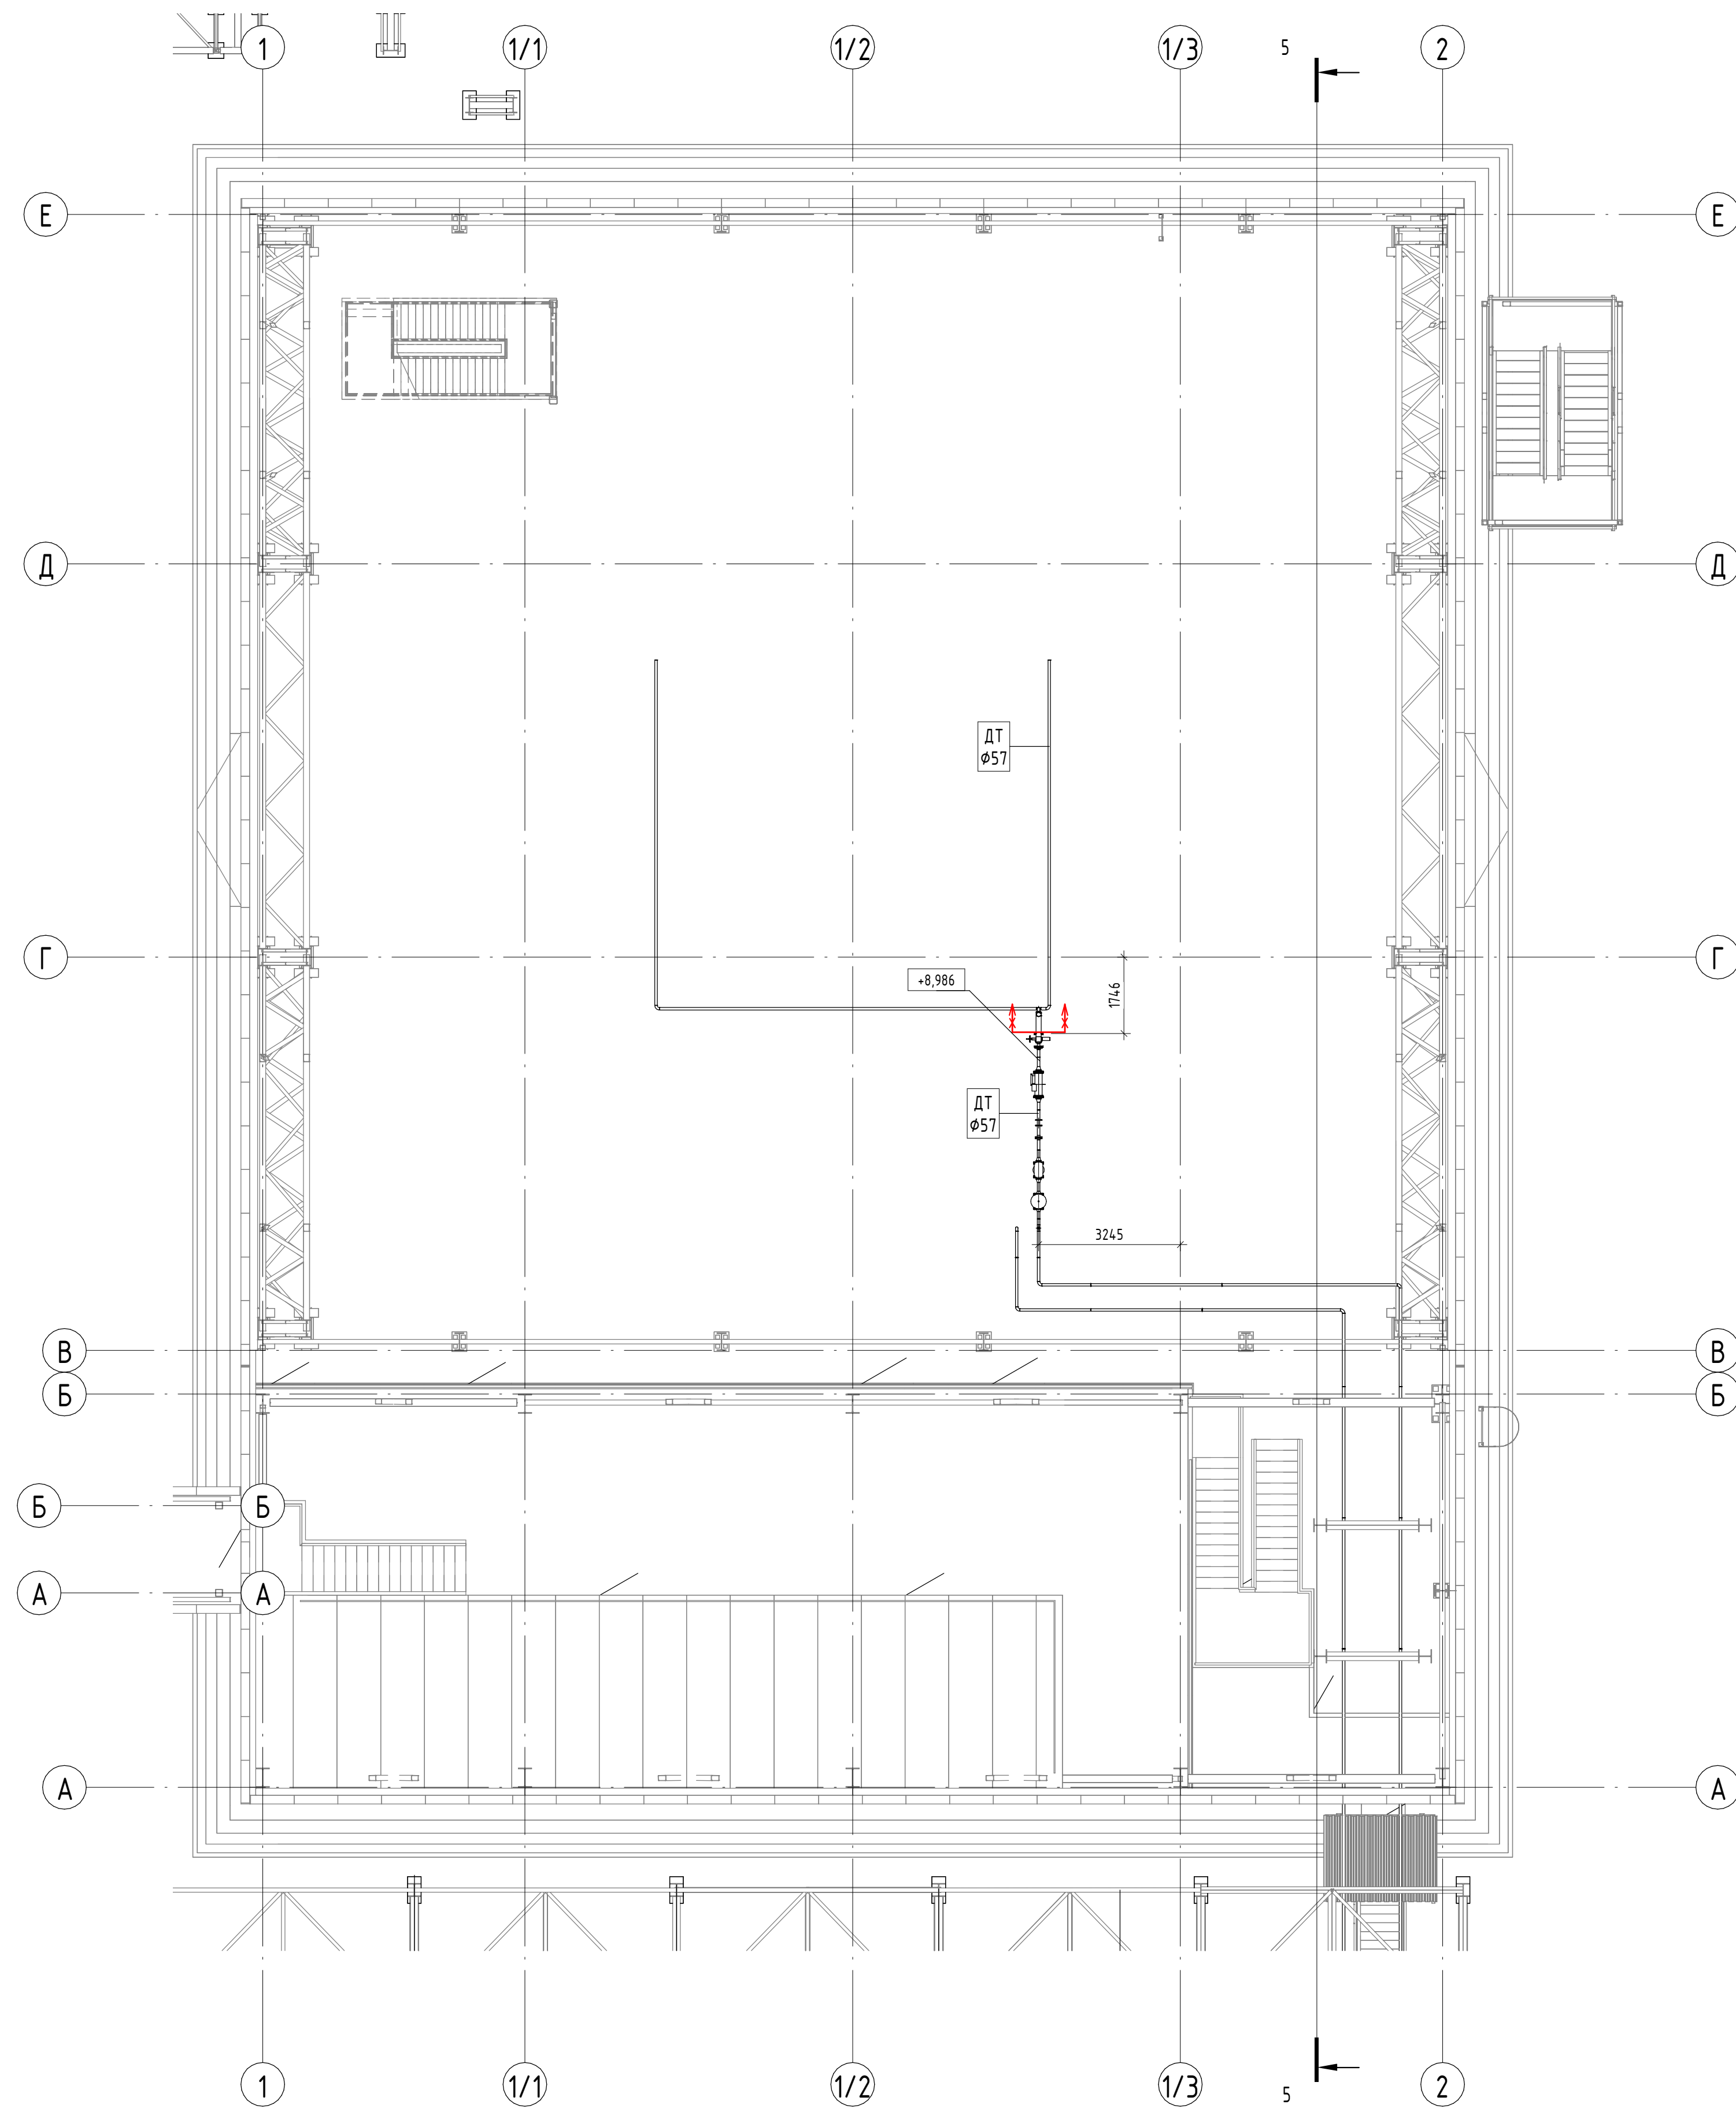

Граница подключения по воздуху

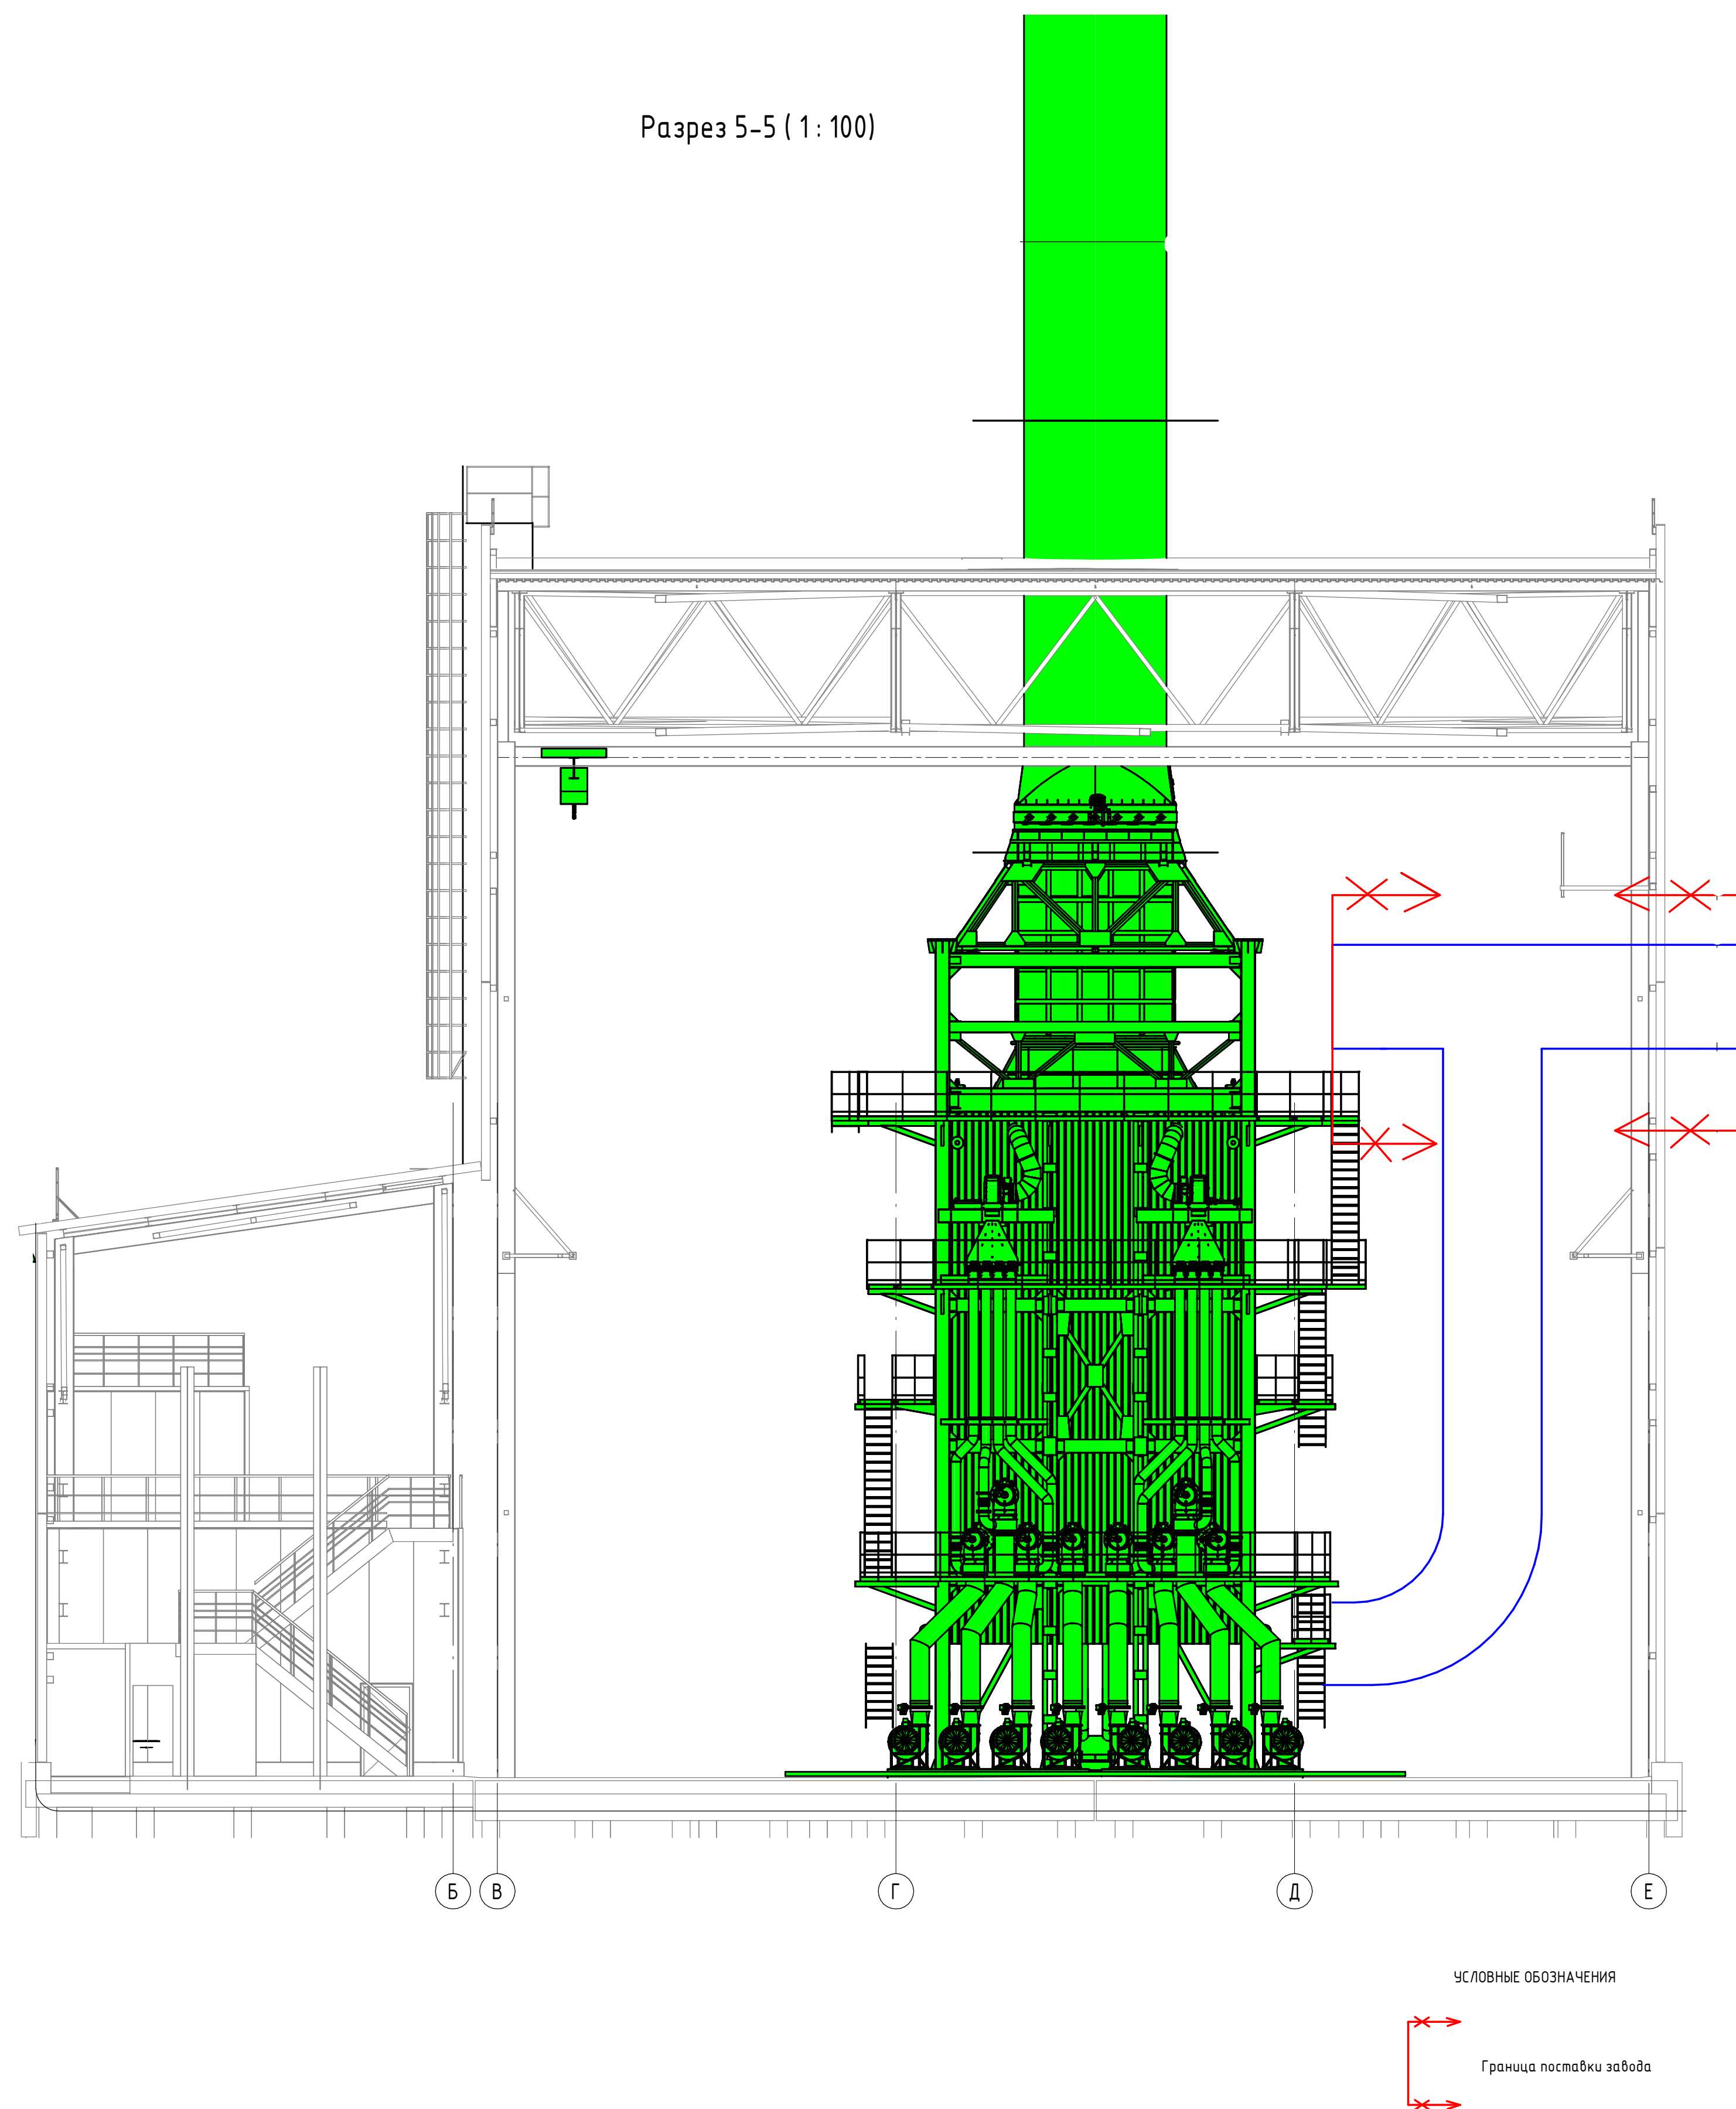

УСЛОВНЫЕ ОБОЗНАЧЕНИЯ

Граница поставки завода

00248.26-ТР.ГЧ

Проектно-исследовательские работы по объекту "Станция дополнительного водогрейного котла ТПТ-100"

Экспертное заключение

Станция дополнительного водогрейного котла ТПТ-100 ст. №6

Граница подключения по рабочим средам

Формат А2x4