
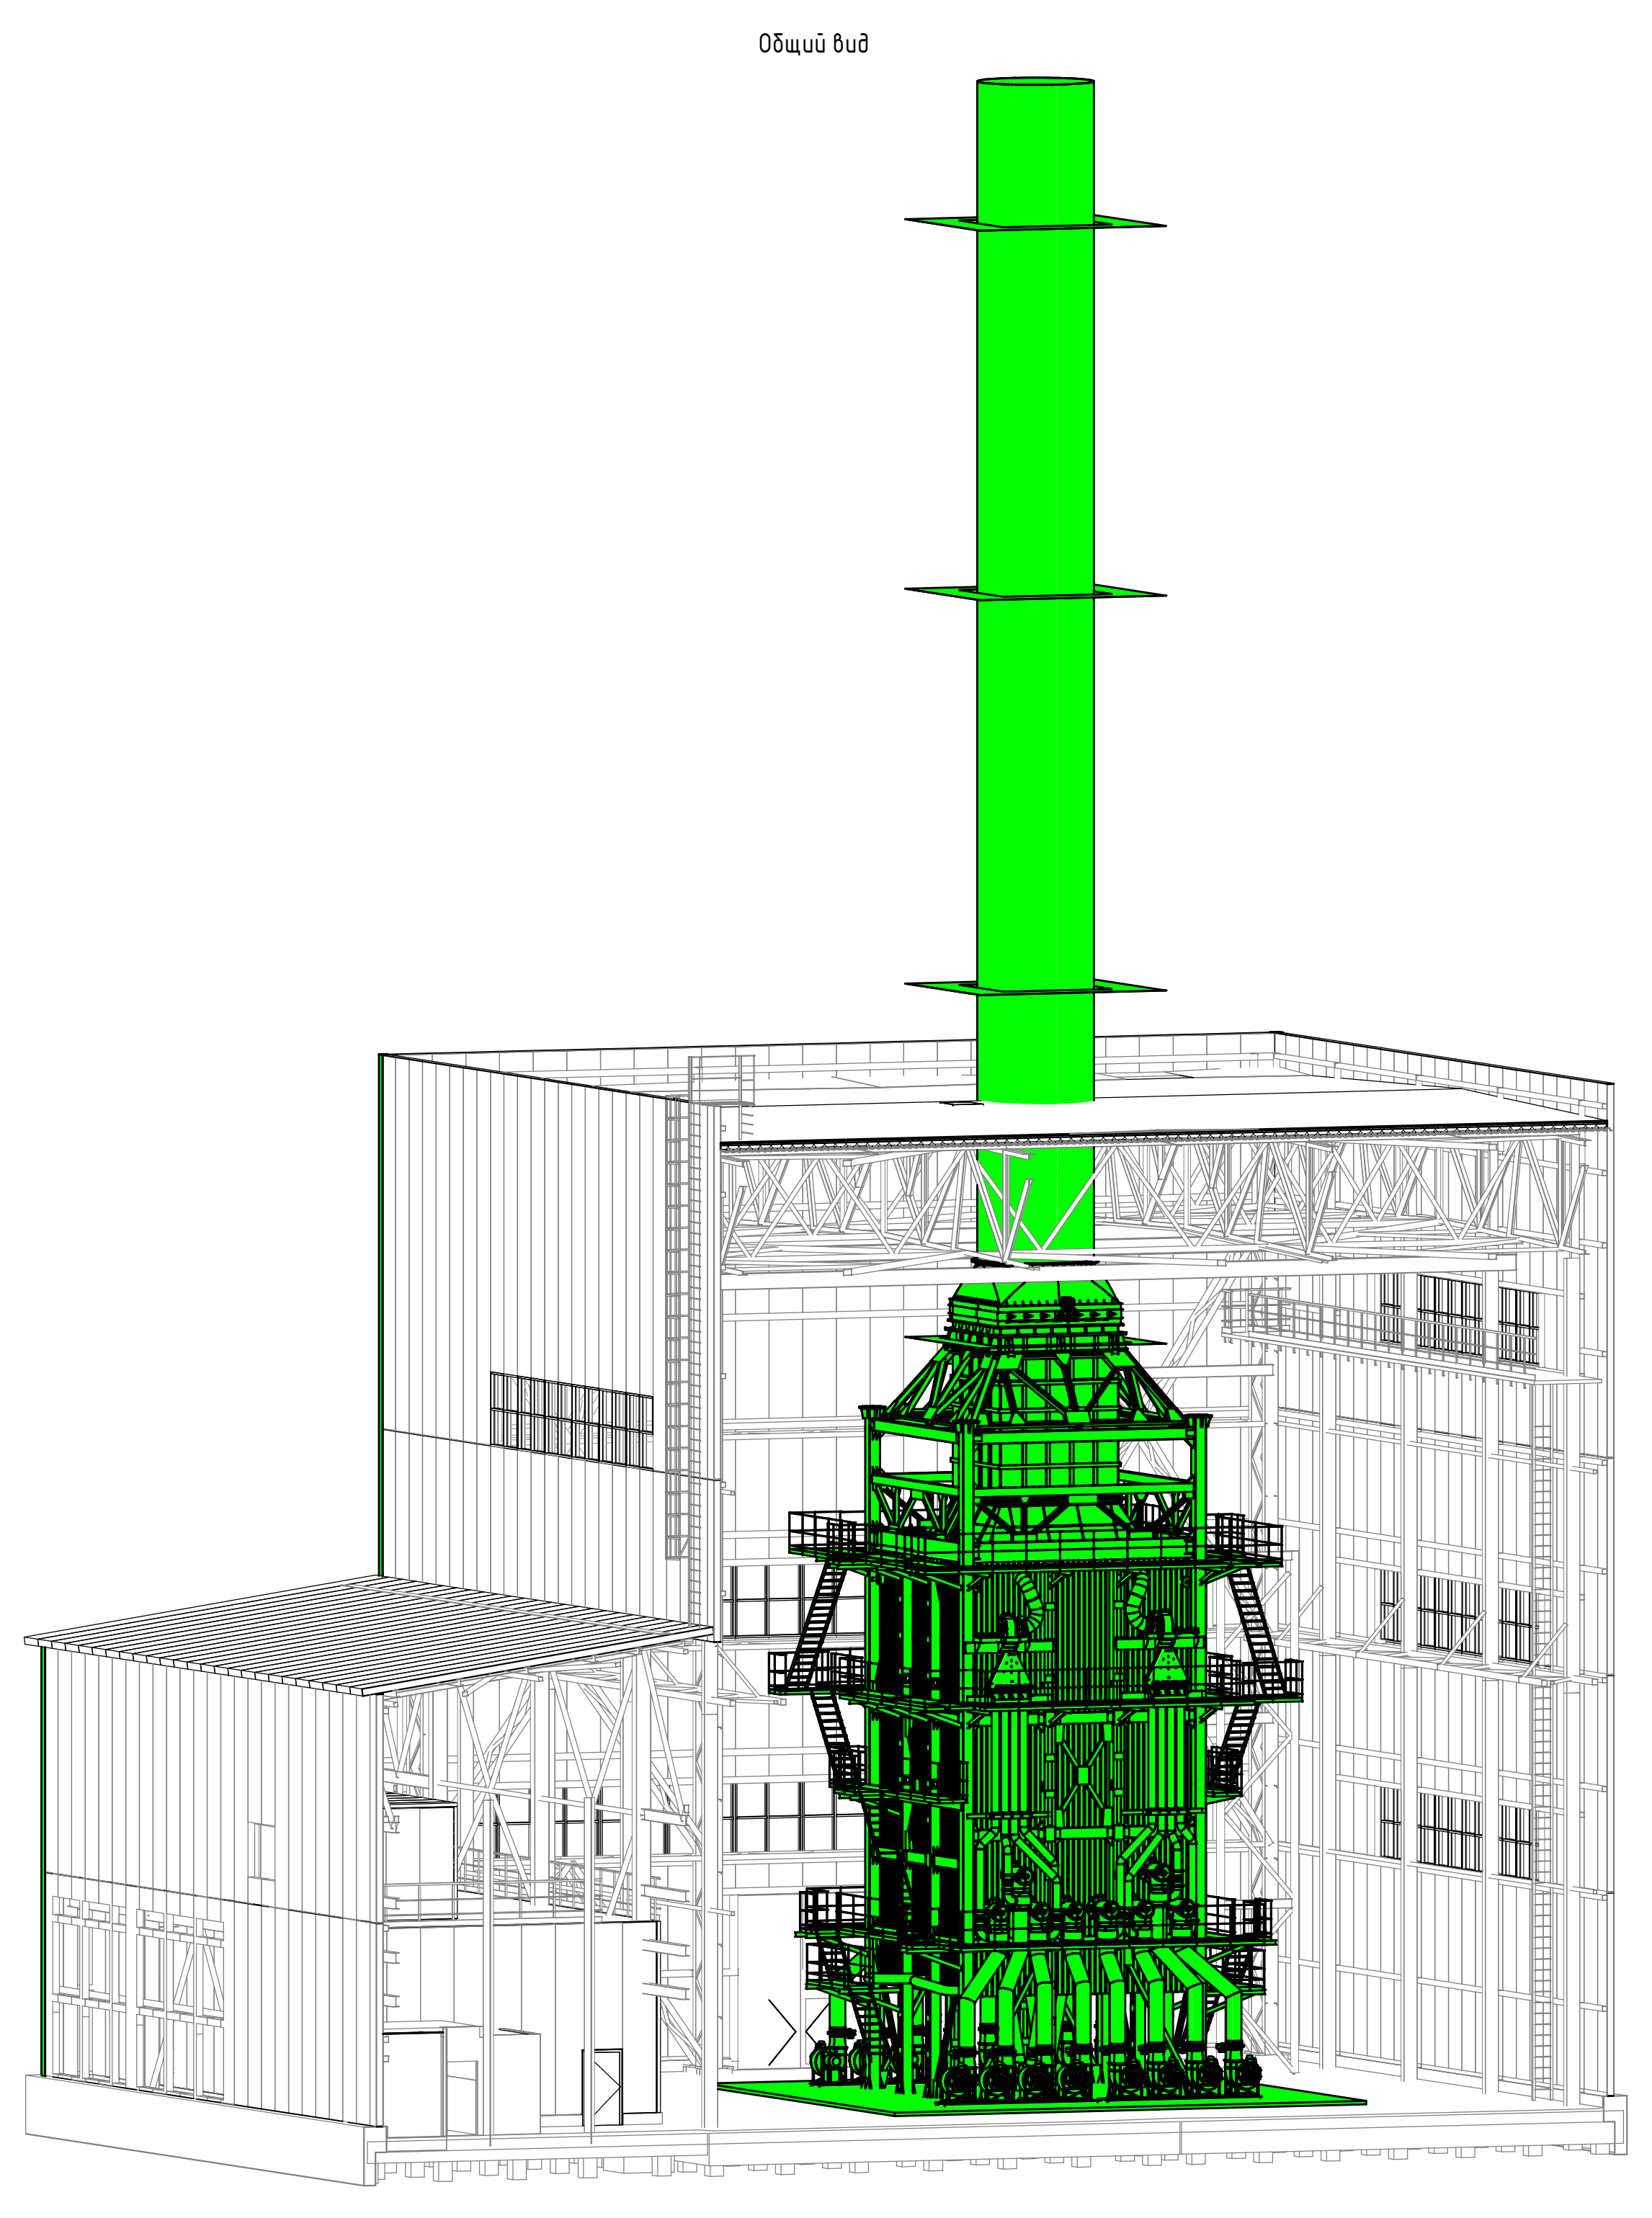
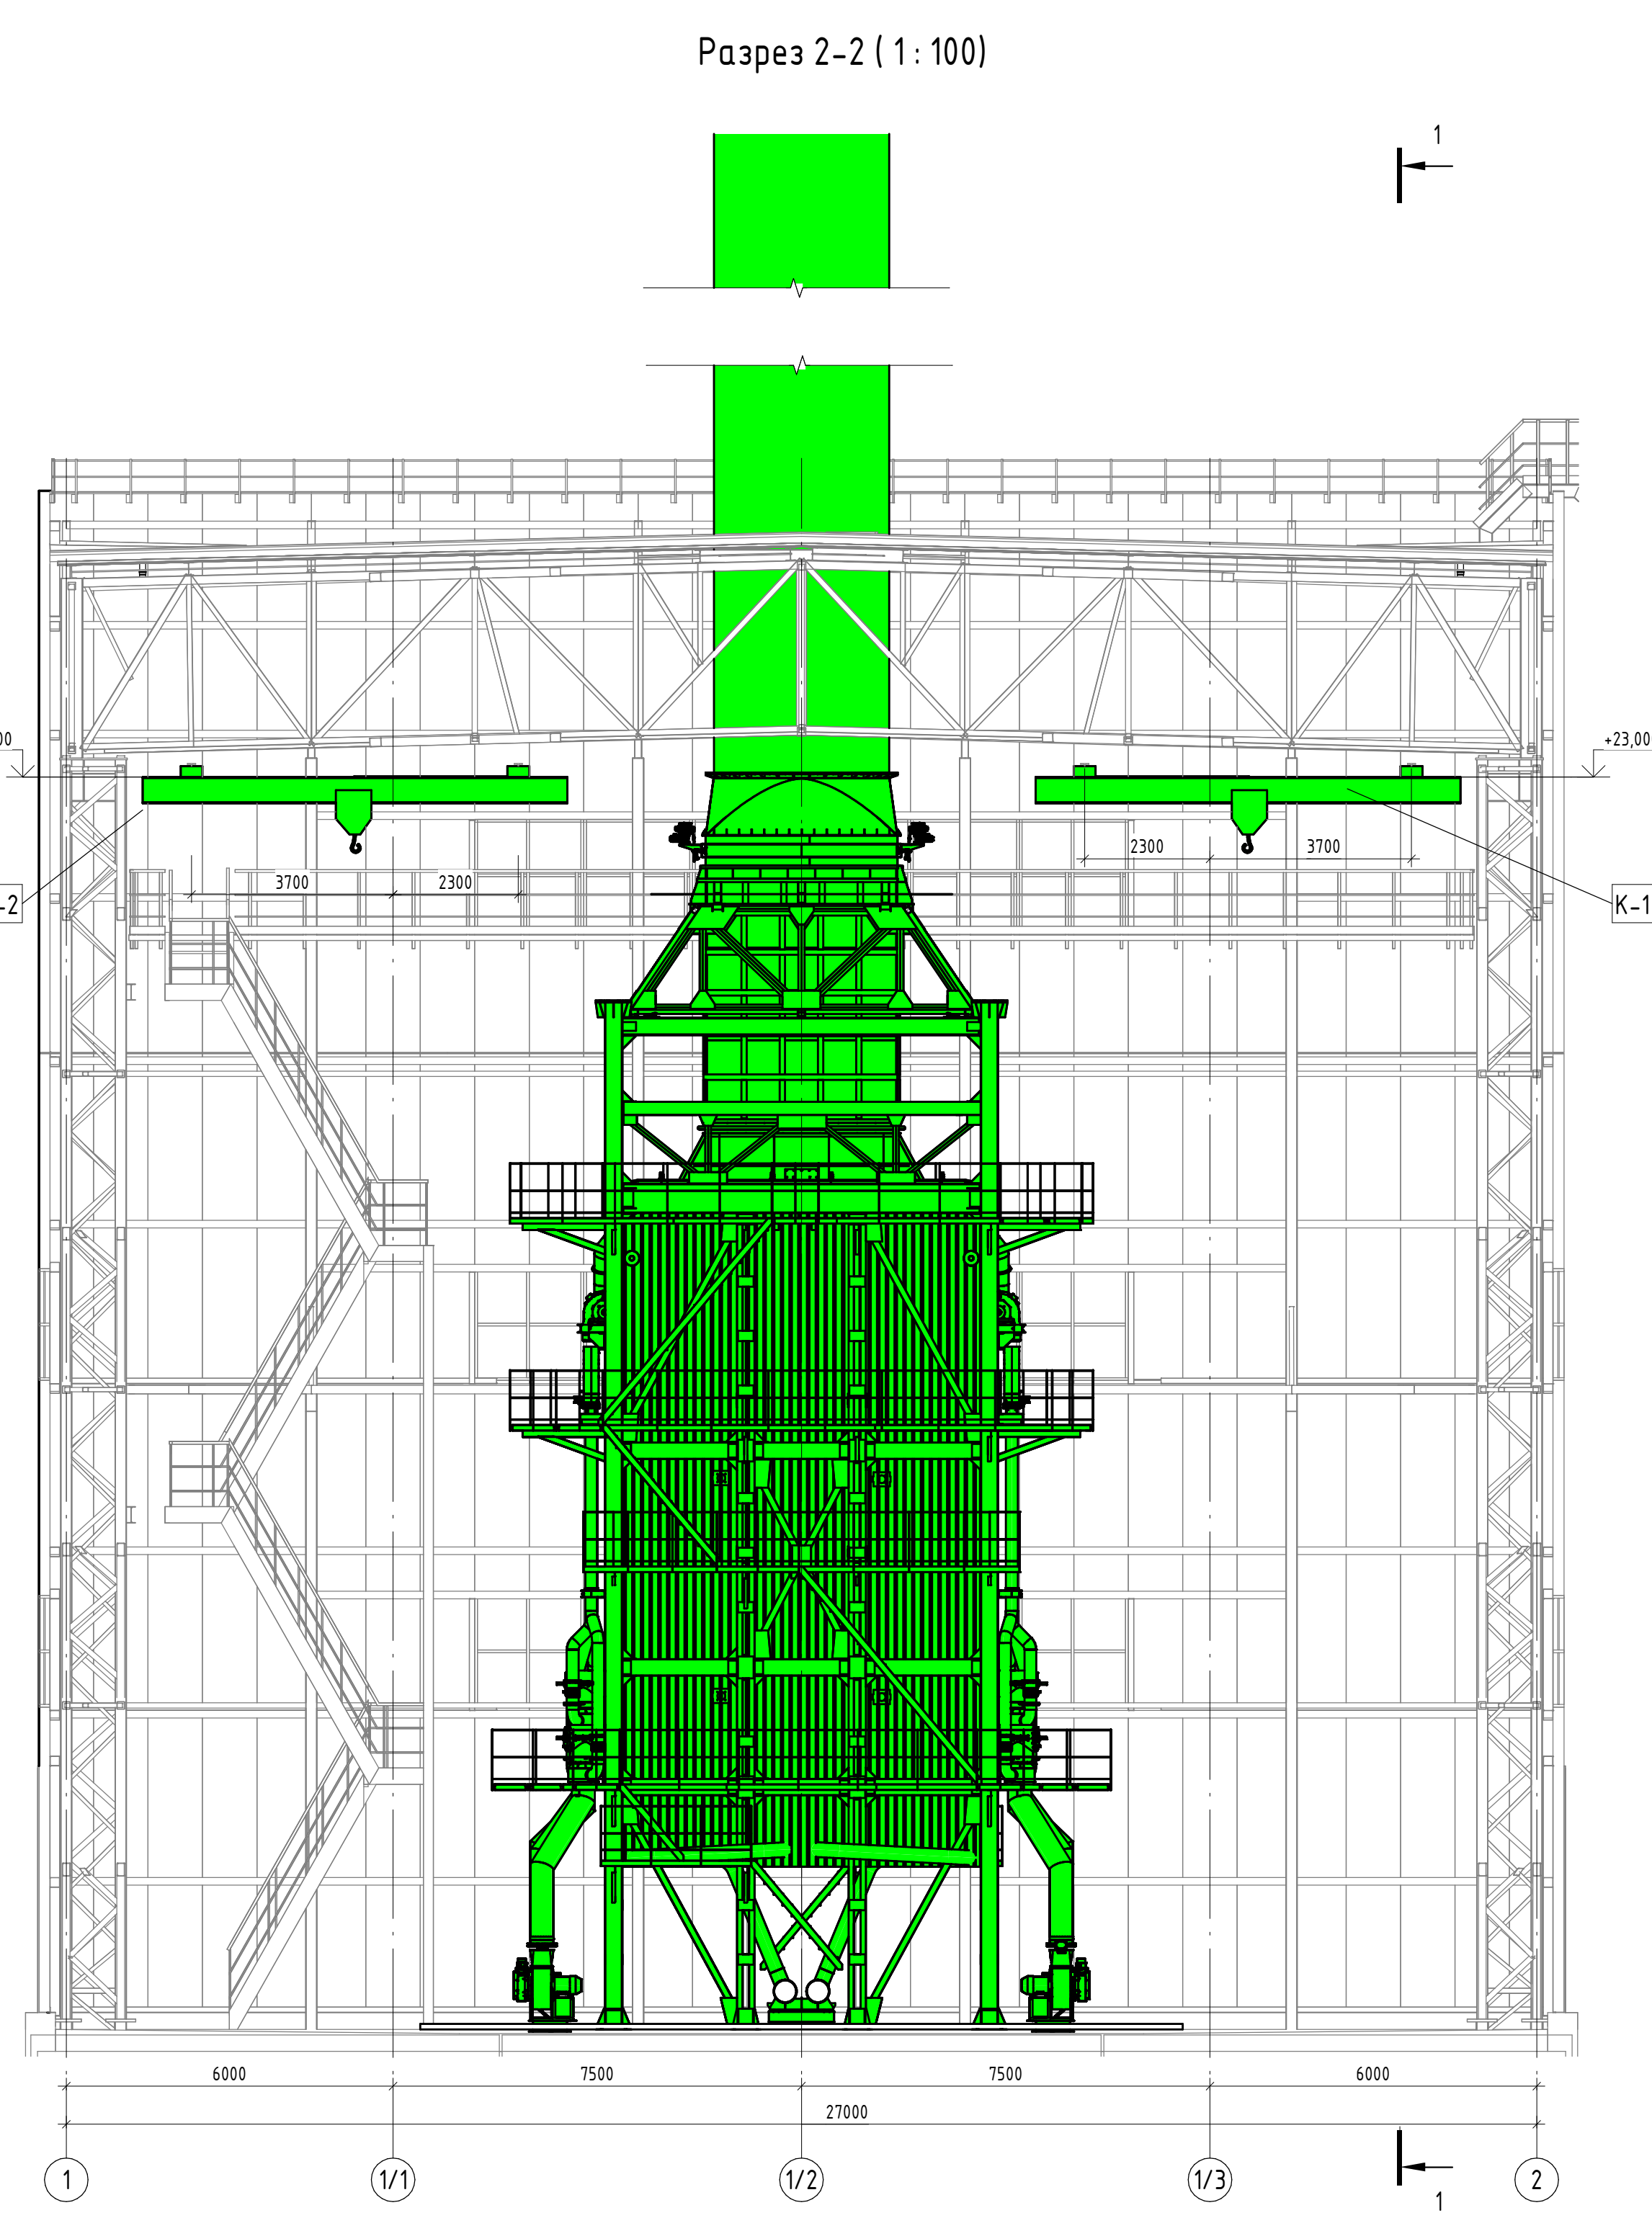
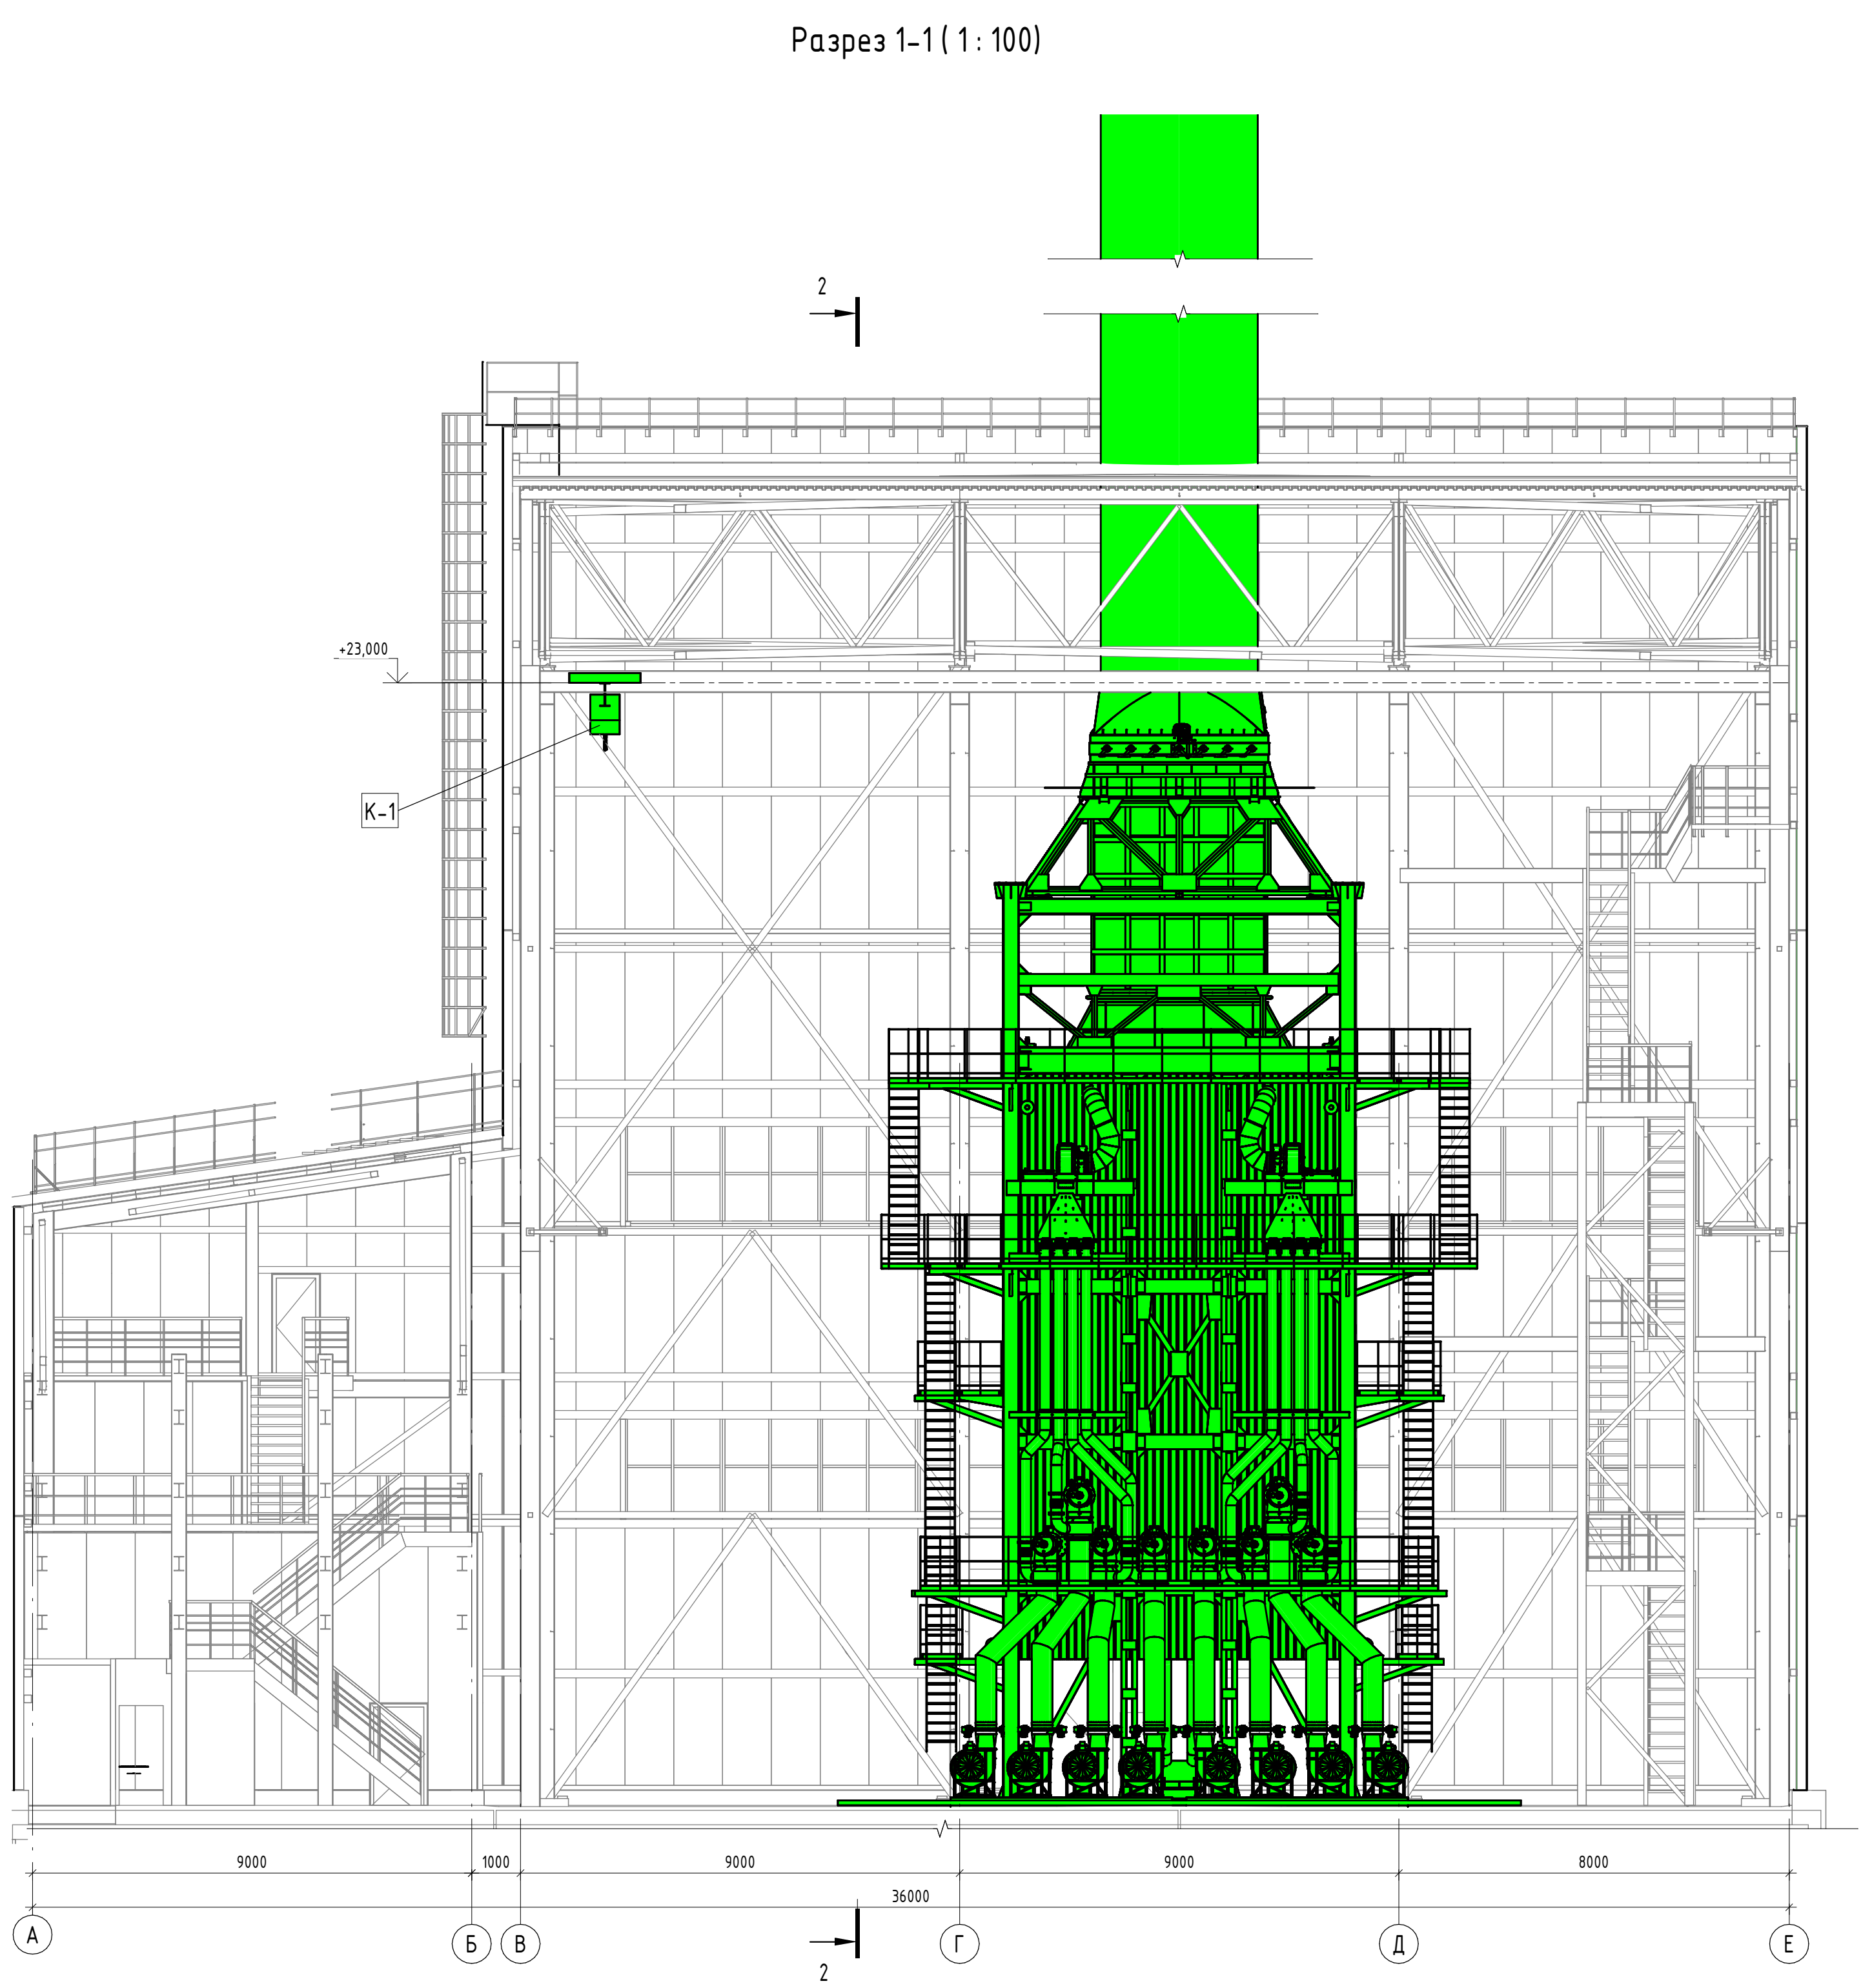


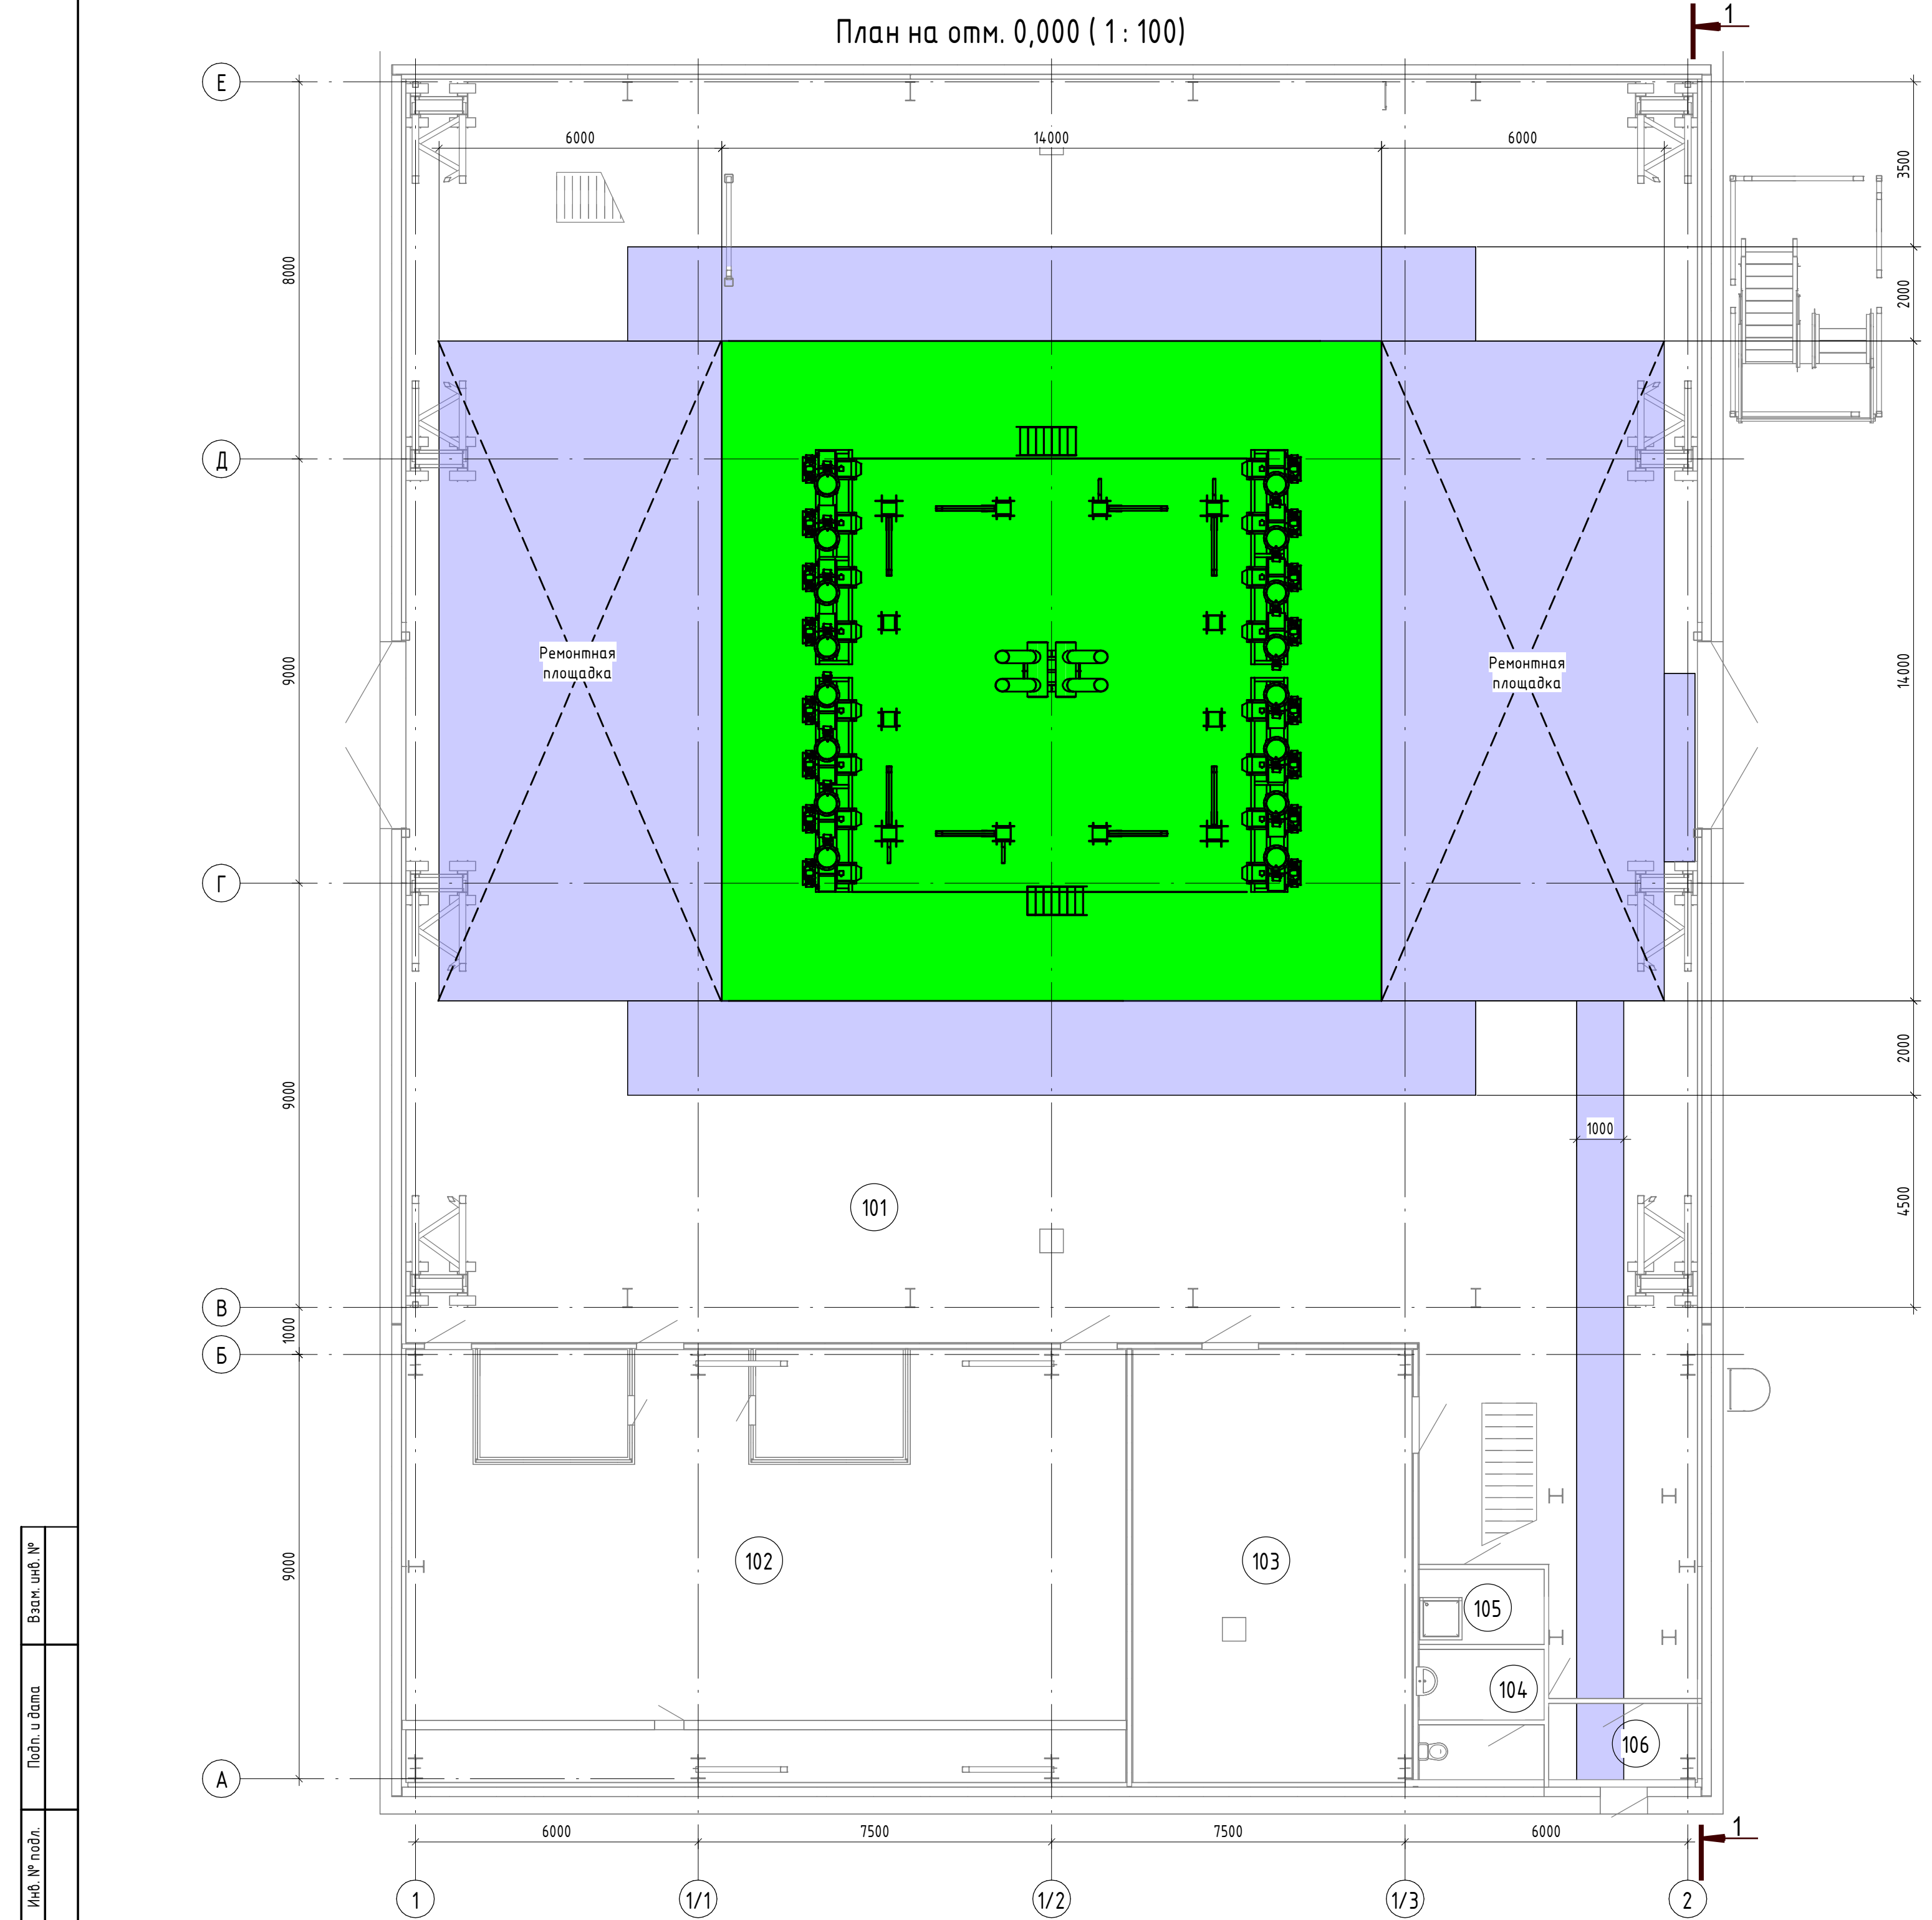

СПЕЦИФИКАЦИЯ ОБОРУДОВАНИЯ					
Поз.	Обозначение	Наименование	Кол.	Масса ед., кг.	Примечание
КВ-1		Котел водогрейный типа ПТВМ-100 (ст. №6); башенного типа; теплопроизводительность: 100 Гкал/ч; расход воды: 1240 т/ч; температура воды на входе: 70°C; температура воды на выходе: 150°C; в составе: горелочные устройства - 16 шт., вентилятор на воздухоподогрев котла - 16 шт., высота рециркуляционной (буферной вентилятор) - 6 шт.	1	290000	
К-1, К-2		Кран настольный подвесной однобалочный, грузоподъемность: 5,0 т	2	2040	

ЭКСПЛИКАЦИЯ ПОМЕЩЕНИЙ

Наим. помеще-ния	Наименование	Площадь, м²	Кат. помеще-ния
101	Котельное отделение	769,26	Г
102	Венткамера	139,33	В4
103	ИТП	53,86	Д
104	Сан.узел	7,29	
105	ПЭИ	4,09	В4
106	Тамбур	5,20	

Цветовая легенда

- Новое оборудование
- Зона прохода

00248.26-ТР.ГЧ					
Проектно-испытательские работы по объекту "Установка дополнительного водогрейного котла 100 Гкал/ч"					
Изм.	Желуч	Лист	№ док.	Полн.	Дата
Разработал	Создана	Ваша	Ваша	Ваша	11.09.2024
Проверил	Ваша	Ваша	Ваша	Ваша	11.09.2024
Н.контр.	Сопина	Ваша	Ваша	Ваша	11.09.2024
ГИП	Ваша	Ваша	Ваша	Ваша	11.09.2024
Компьютерные решения				Лист	Листов
				П	1
				ГИПАР инженерный центр	
				Формат А3х6	