


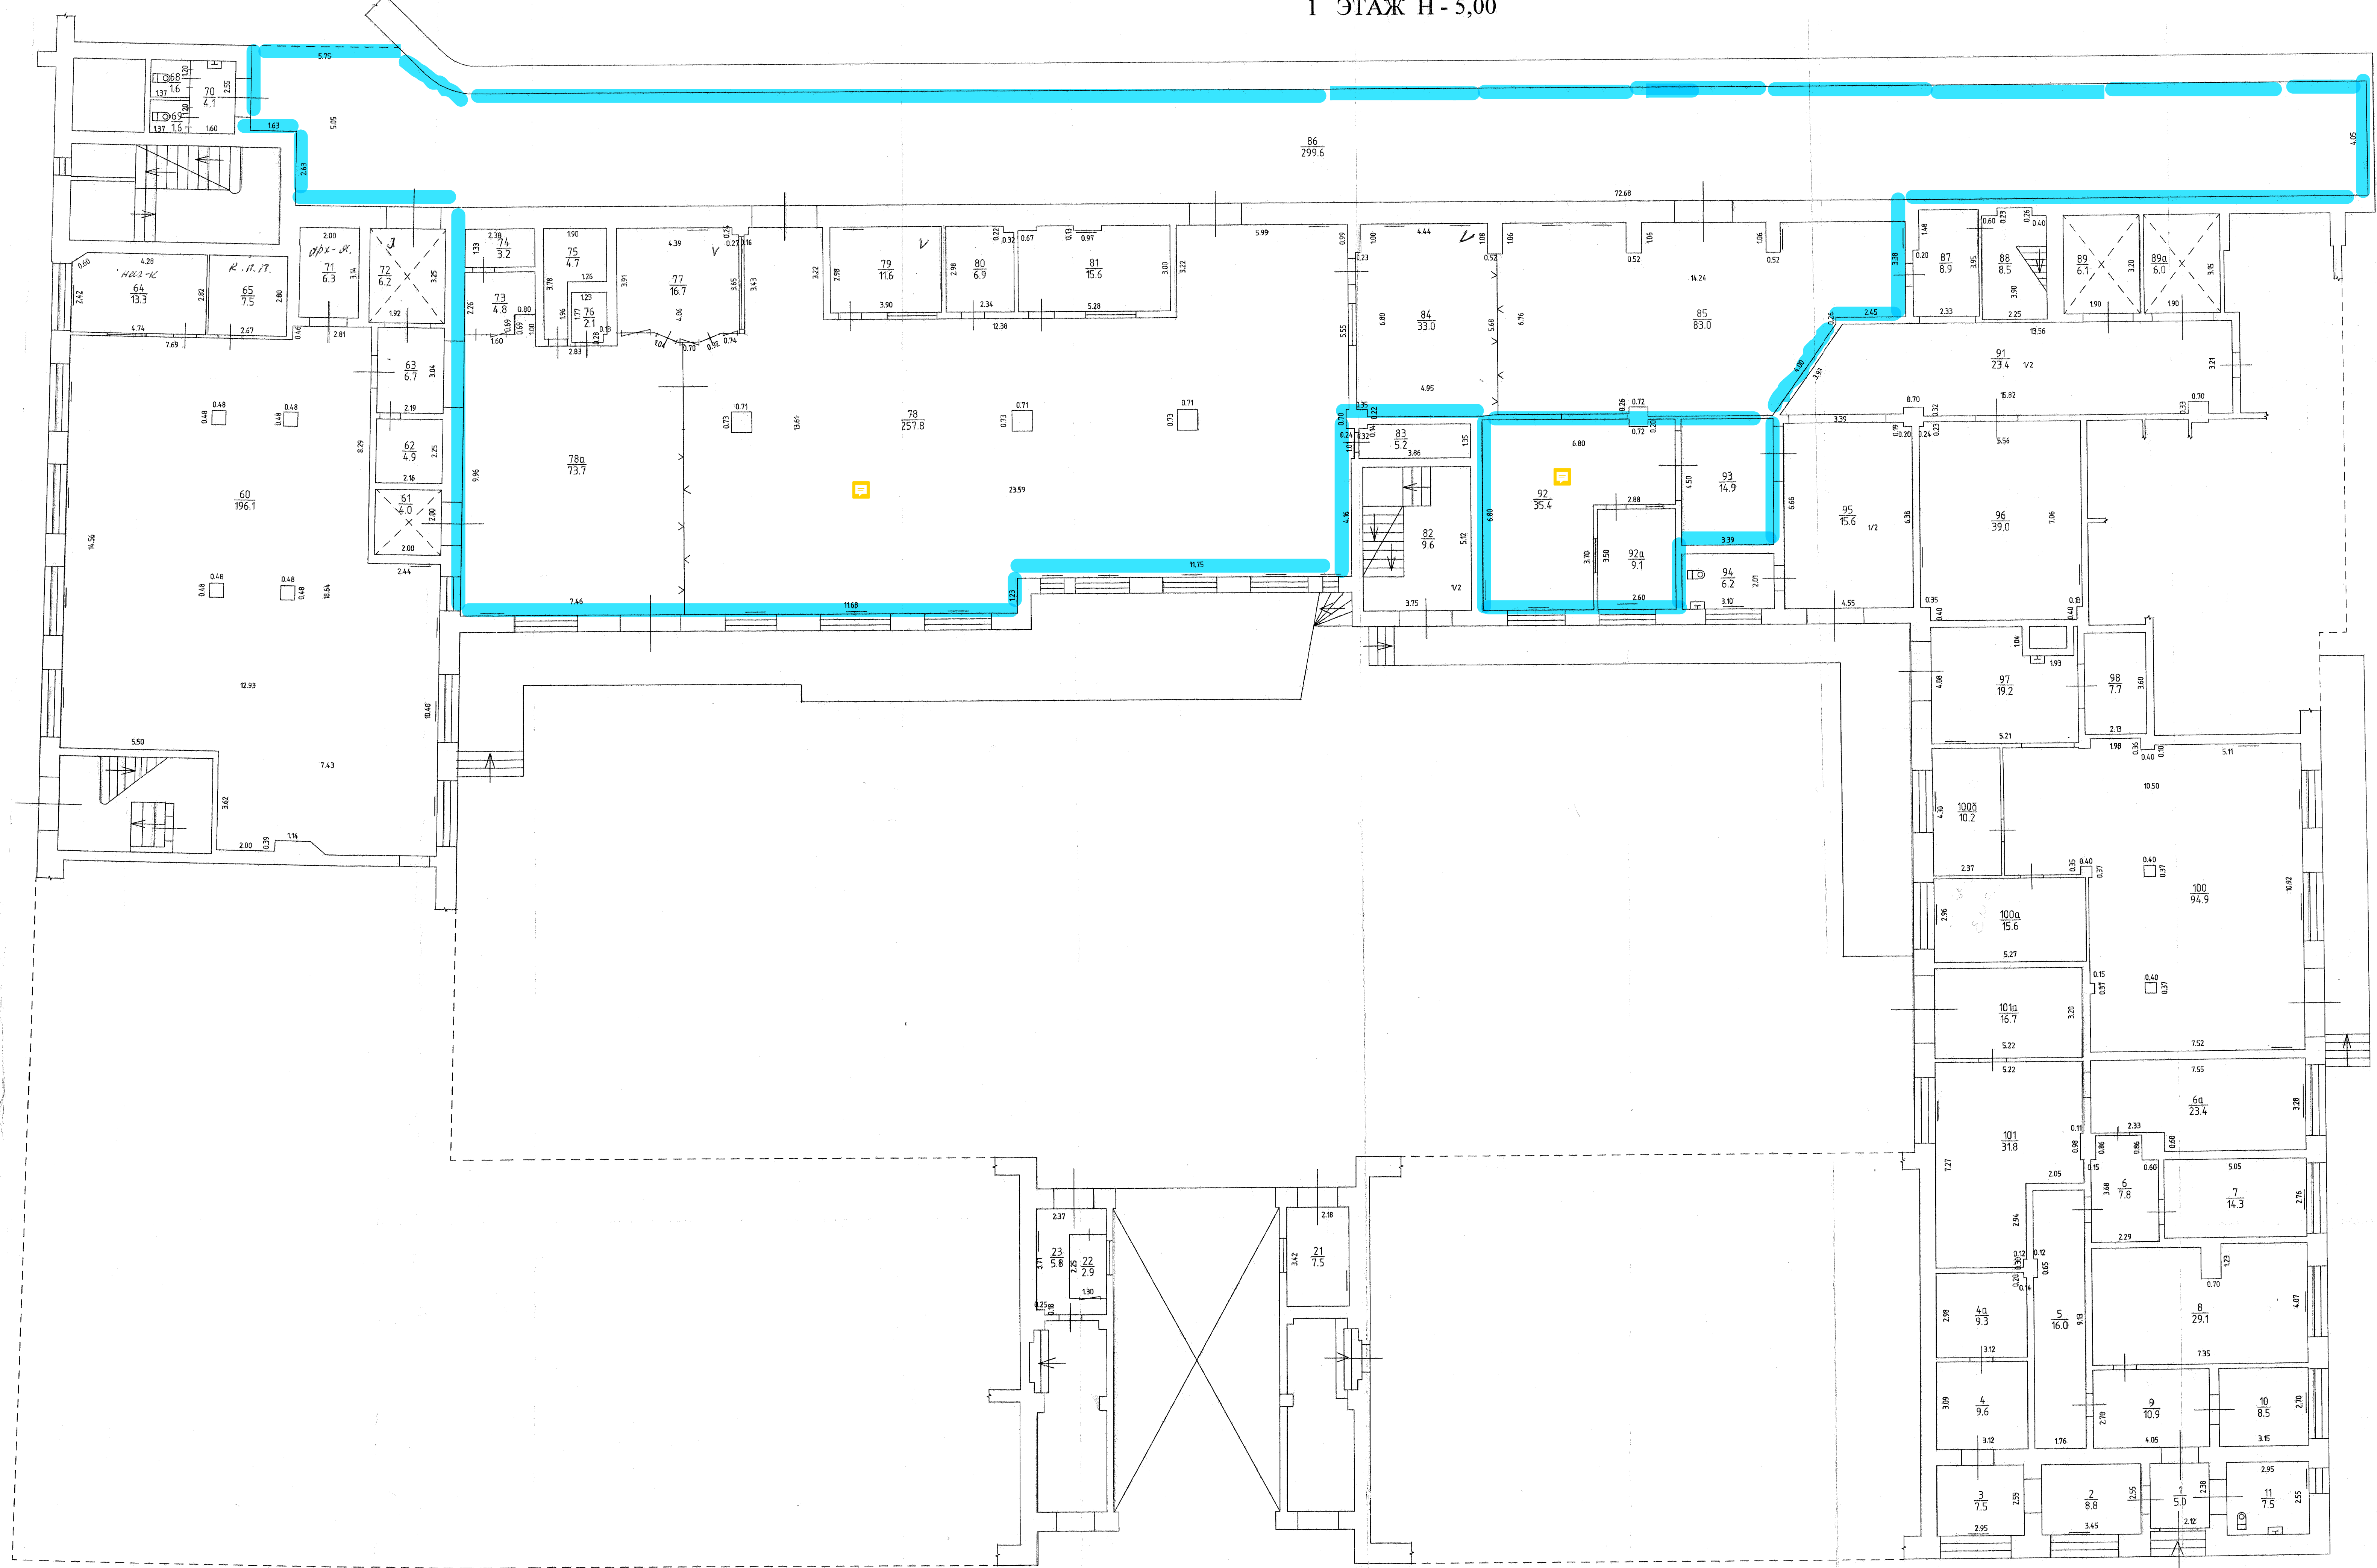

«Роснедвижимость»	Калининградский филиал ФГУП «Ростехинвентаризация» Федеральное БТИ» Калининградское отделение	Масштаб
Адрес объекта	Наименование чертежа	1:100
г. Калининград	План 1 этажа, Лит. VIII	Дата
ул. Железнодорожная №25-31		10.08.2014
Исполнил	Моргунова Т.Н.	
Проверил	Иванчикова И.Н.	
Копировал		
Руководитель	Николаенко В.В.	
Исполнил		
Проверил		