
УФПС	УФПС_Тюменской области
ОПС	ИНДЕКС_625035
ДАТА / ВЕРСИЯ	27.07.2026_V1
Подготовил	Федотова Н.А.
Площадь объекта по данным ЕГРН (кв.м.)	148,0 м2
Площадь помещений, подлежащих ремонту (кв.м.)	165,6 м2
Площадь под аренду (кв.м.)	00 м2

1. План с расстановкой мебели и оборудования, демонтируемые элементы конструкций

УТВЕРЖДАЮ
Директор
УФПС Тюменской области

"__" _____ 20____ г.

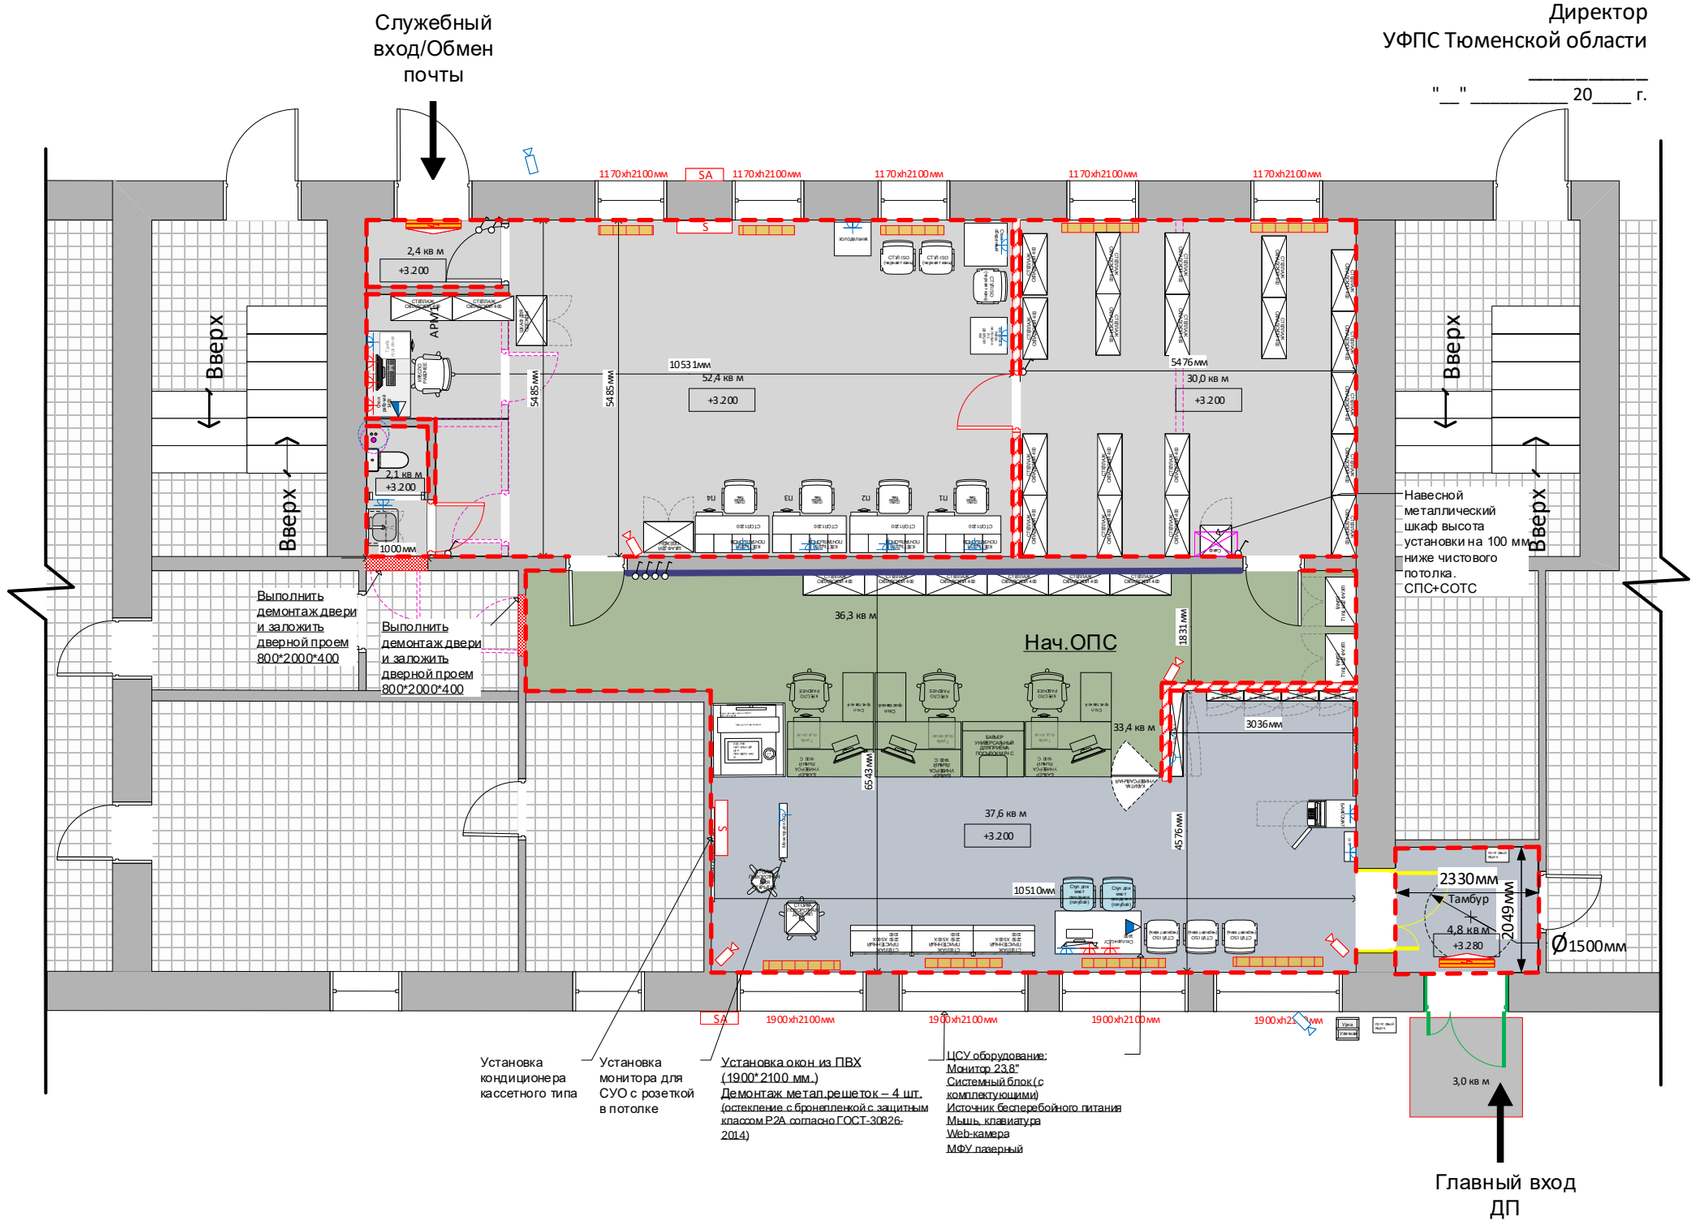

Условные обозначения

0,8 кв м	- Универсальные окна
0,8 кв м	- Клиентская зона
0,8 кв м	- Служебные помещения
0,8 кв м	- Зона банка
0,8 кв м	- Неремонтируемые помещения
Пом.совм.исп	- Помещения совместного использования
Аренда	- Аренда
	- Существующие стены и перегородки
	- Демонтируемые стены и перегородки
	- Возводимые перегородки ГКЛ/ГВЛ
	- Возводимые перегородки, кирпич
	Радиаторы отопления (ширина стандарт, длина растягиваемая)
	Электроконвекторы (ширина стандарт, длина растягиваемая)
	- Выпуск канализации + фановый стояк
	- Ввод (-ы) воды + узлы учета расхода воды
	- Металлическая решетка на окно со стороны фасада
	- Рольставни на окно со стороны фасада
0,2 кв м	- Отмостка

0,3 кв м	- Устройство площадок
	- Фокусная стена, RAL 5010
	Внутренняя облицовка стен в соответствии с ТЗ
+0.000	- Высотная отметка потолка
Урна Светлая	- Урна уличная
	- Уличный почтовый ящик
	Телекоммуникационный узел
	Навесной металлический шкаф высота установки на 100 мм ниже чистового потолка. Строго 1 на ОПС. СПС+СОТС
S	Внутренний блок сплит-системы
SA	Наружный блок сплит-системы
1500мм	- Разворотная площадка МГН 1500мм
	- Камера в помещении - Камера уличная
	- Окна
	- Проемы
	- Двери

СОСТАВИЛ: Гл.специалист ОКСиЭ УФПС Свердловской области _____ Н.А. Федотова

ПРОВЕРИЛ: Руководитель ОКСиЭ УФПС Тюменской области _____ М.В. Лазарев

Примечание:* Размеры между перегородками/стенами, примыкающими к мебельным элементам -кассового барьера даны с запасом строго 10мм к фактическому суммарному размеру элементов мебели.