


ФАСАД 9-1

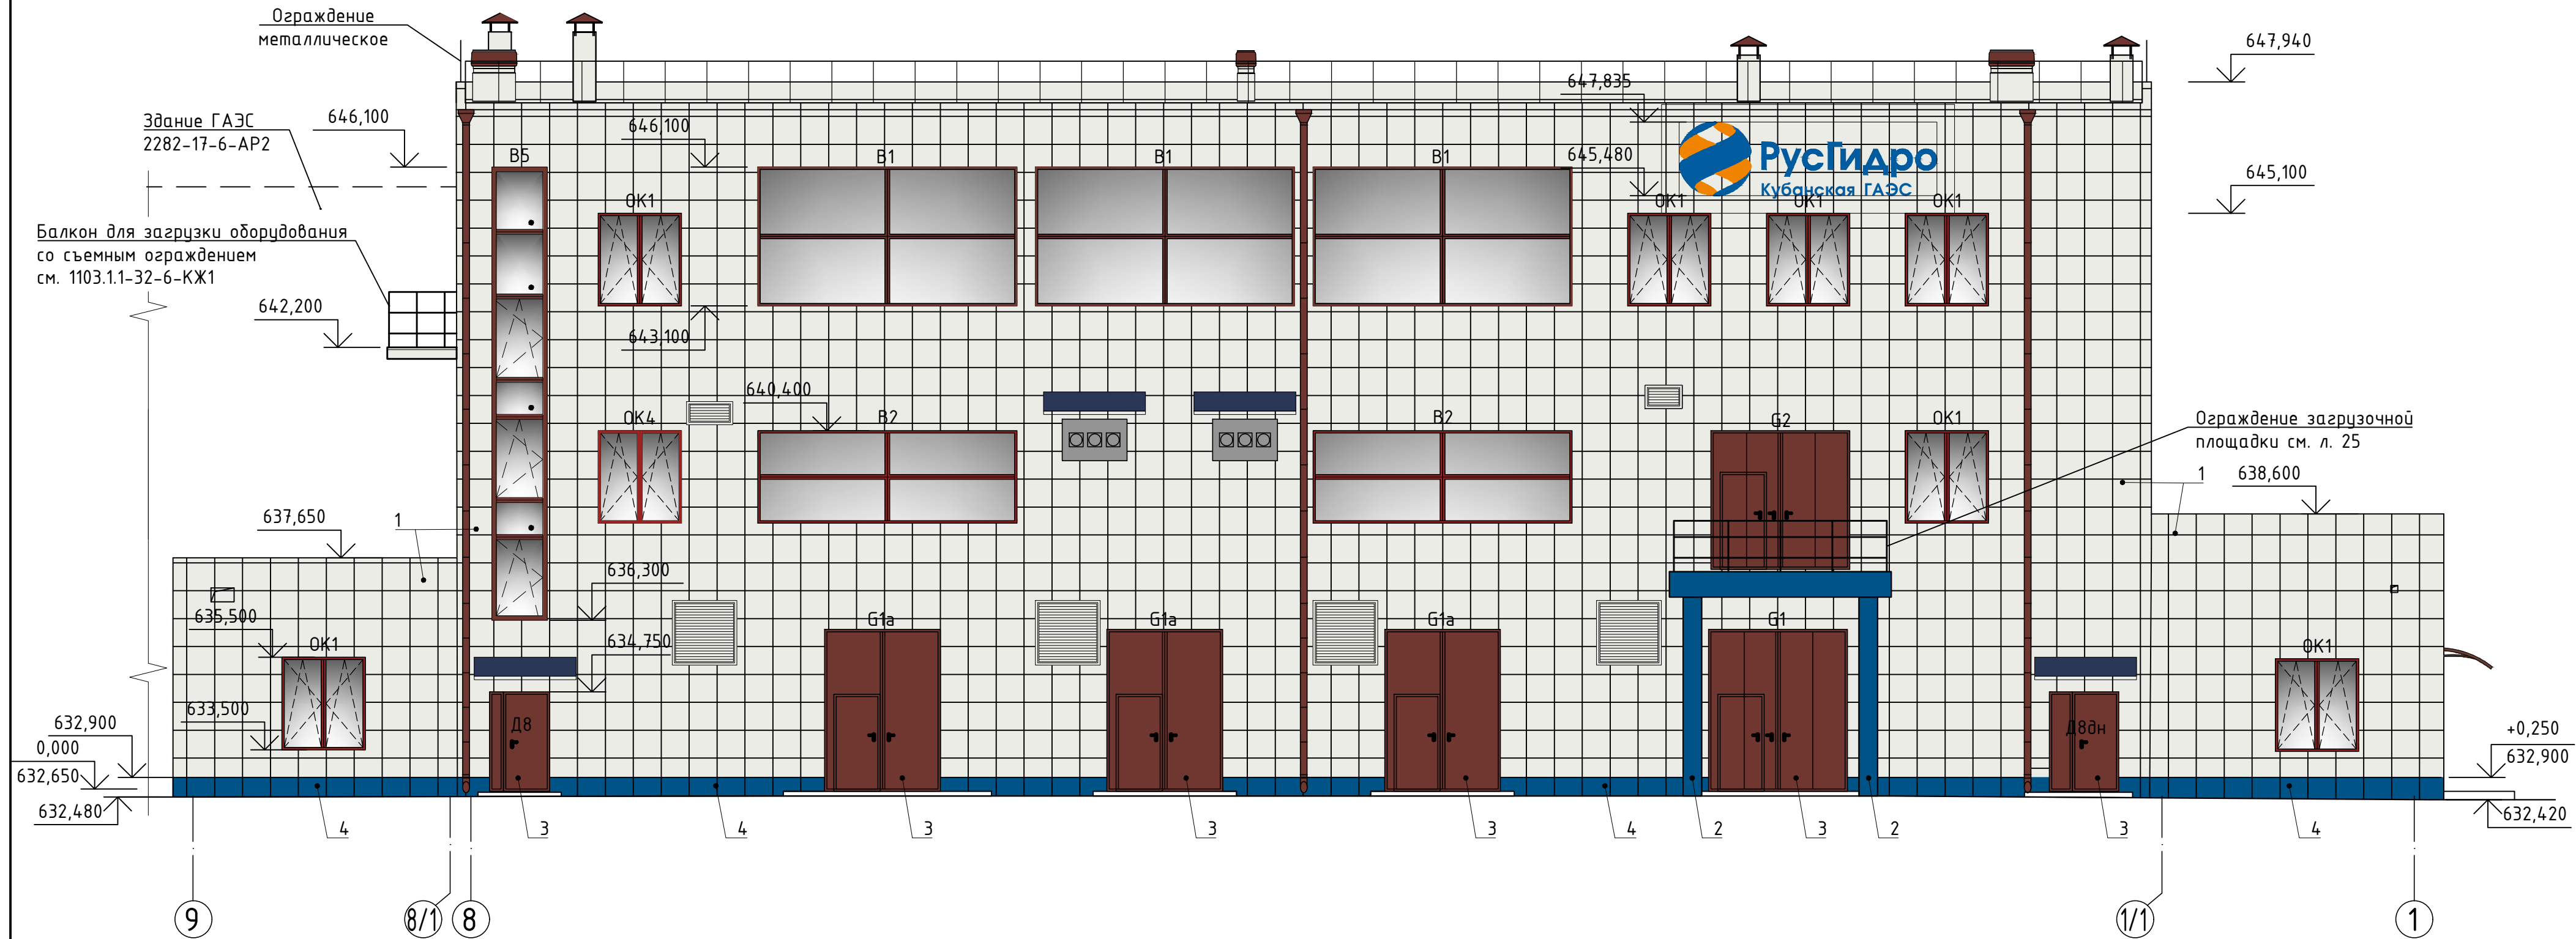

УСЛОВНЫЕ ОБОЗНАЧЕНИЯ

ВЕДОМОСТЬ ОТДЕЛКИ ФАСАДА

5 Позиция вида отделки

1	RAL 9003 Сигнальный белый (Металлокассеты закрытого типа Alcotek® MetAliST (или аналог))
2,4	RAL 5005 Сигнальный синий Фасадная, атмосферостойкая, акриловая краска (входные группы) (Металлокассеты закрытого типа Alcotek® MetAliST (или аналог)) (Цоколь)
3	RAL 3009 Оксид красный (Двери, ворота, водосточная система, металлические элементы, ограждение) (порошковая окраска)
	RAL 7004 (кровельные сэндвич-панели) внешняя облицовка/ RAL 9003 Сигнальный белый (Внутренняя облицовка)
	Окна и витражи. RAL 3001. Сигнальный красный (порошковая окраска)
5	Козырьки из поликарбоната. Цвет - темный (серая бронза), с защитой от ультрафиолета. Цвет кронштейна - слоновая кость

Поз. отделки	Наименование элемента фасада	Наименование материала отделки	Наименование и номер эталона цвета или образца колера	Примечание
1	Стены	Металлокассеты закрытого типа Alcotek® MetAliST (или аналог) на подконструкции HILTI (или аналог)	RAL 9003	804,9 м²/281,7 кг
2	Стены	Фасадная, атмосферостойкая, акриловая краска	RAL 5005	36,0 м²/12,6 кг
3	Двери	Порошковая окраска	RAL 3009	
4	Цоколь	Металлокассеты закрытого типа Alcotek® MetAliST (или аналог) на подконструкции HILTI (или аналог)	RAL 5003	37,0 м²

1 Вывеска (фирменный блок) разрабатывается специализированной компанией и не входит в объем раздела "АР". Для воспроизведения вывески следует использовать только оригинальную электронную версию фирменного блока. Макет подлежит согласованию с Заказчиком.

2 На фасаде 9-1 эстакада токопроводов не показана. Разрабатывается отдельными комплектами, фундаменты эстакады см. КЖ.

						2282-17-6-AP1			
						КАСКАД КУБАНСКИХ ГЭС ГЭС			
1	-	Зам.				Комплексная реконструкция и модернизация. Здание ГАЭС новое. Оси 1-9/В-Д	Стадия	Лист	Листов
Изм.	Кол. уч	Лист	№ док.	Подп.	Дата		Р	10	
Разработал	Волкова								
Проверил	Мигунова					Фасад 9-1. Цветовые решения.	 АО "Институт Гидропроект" ГТО-3 2026		
Н. контр.	Леонова								
Нач. отдела	Стока								