
ПРИЛОЖЕНИЕ №5 Схема перевода участка Л-Ремконтора с РП-10 на 10 кВ с проектируемой РП с ЯГРЭС-2

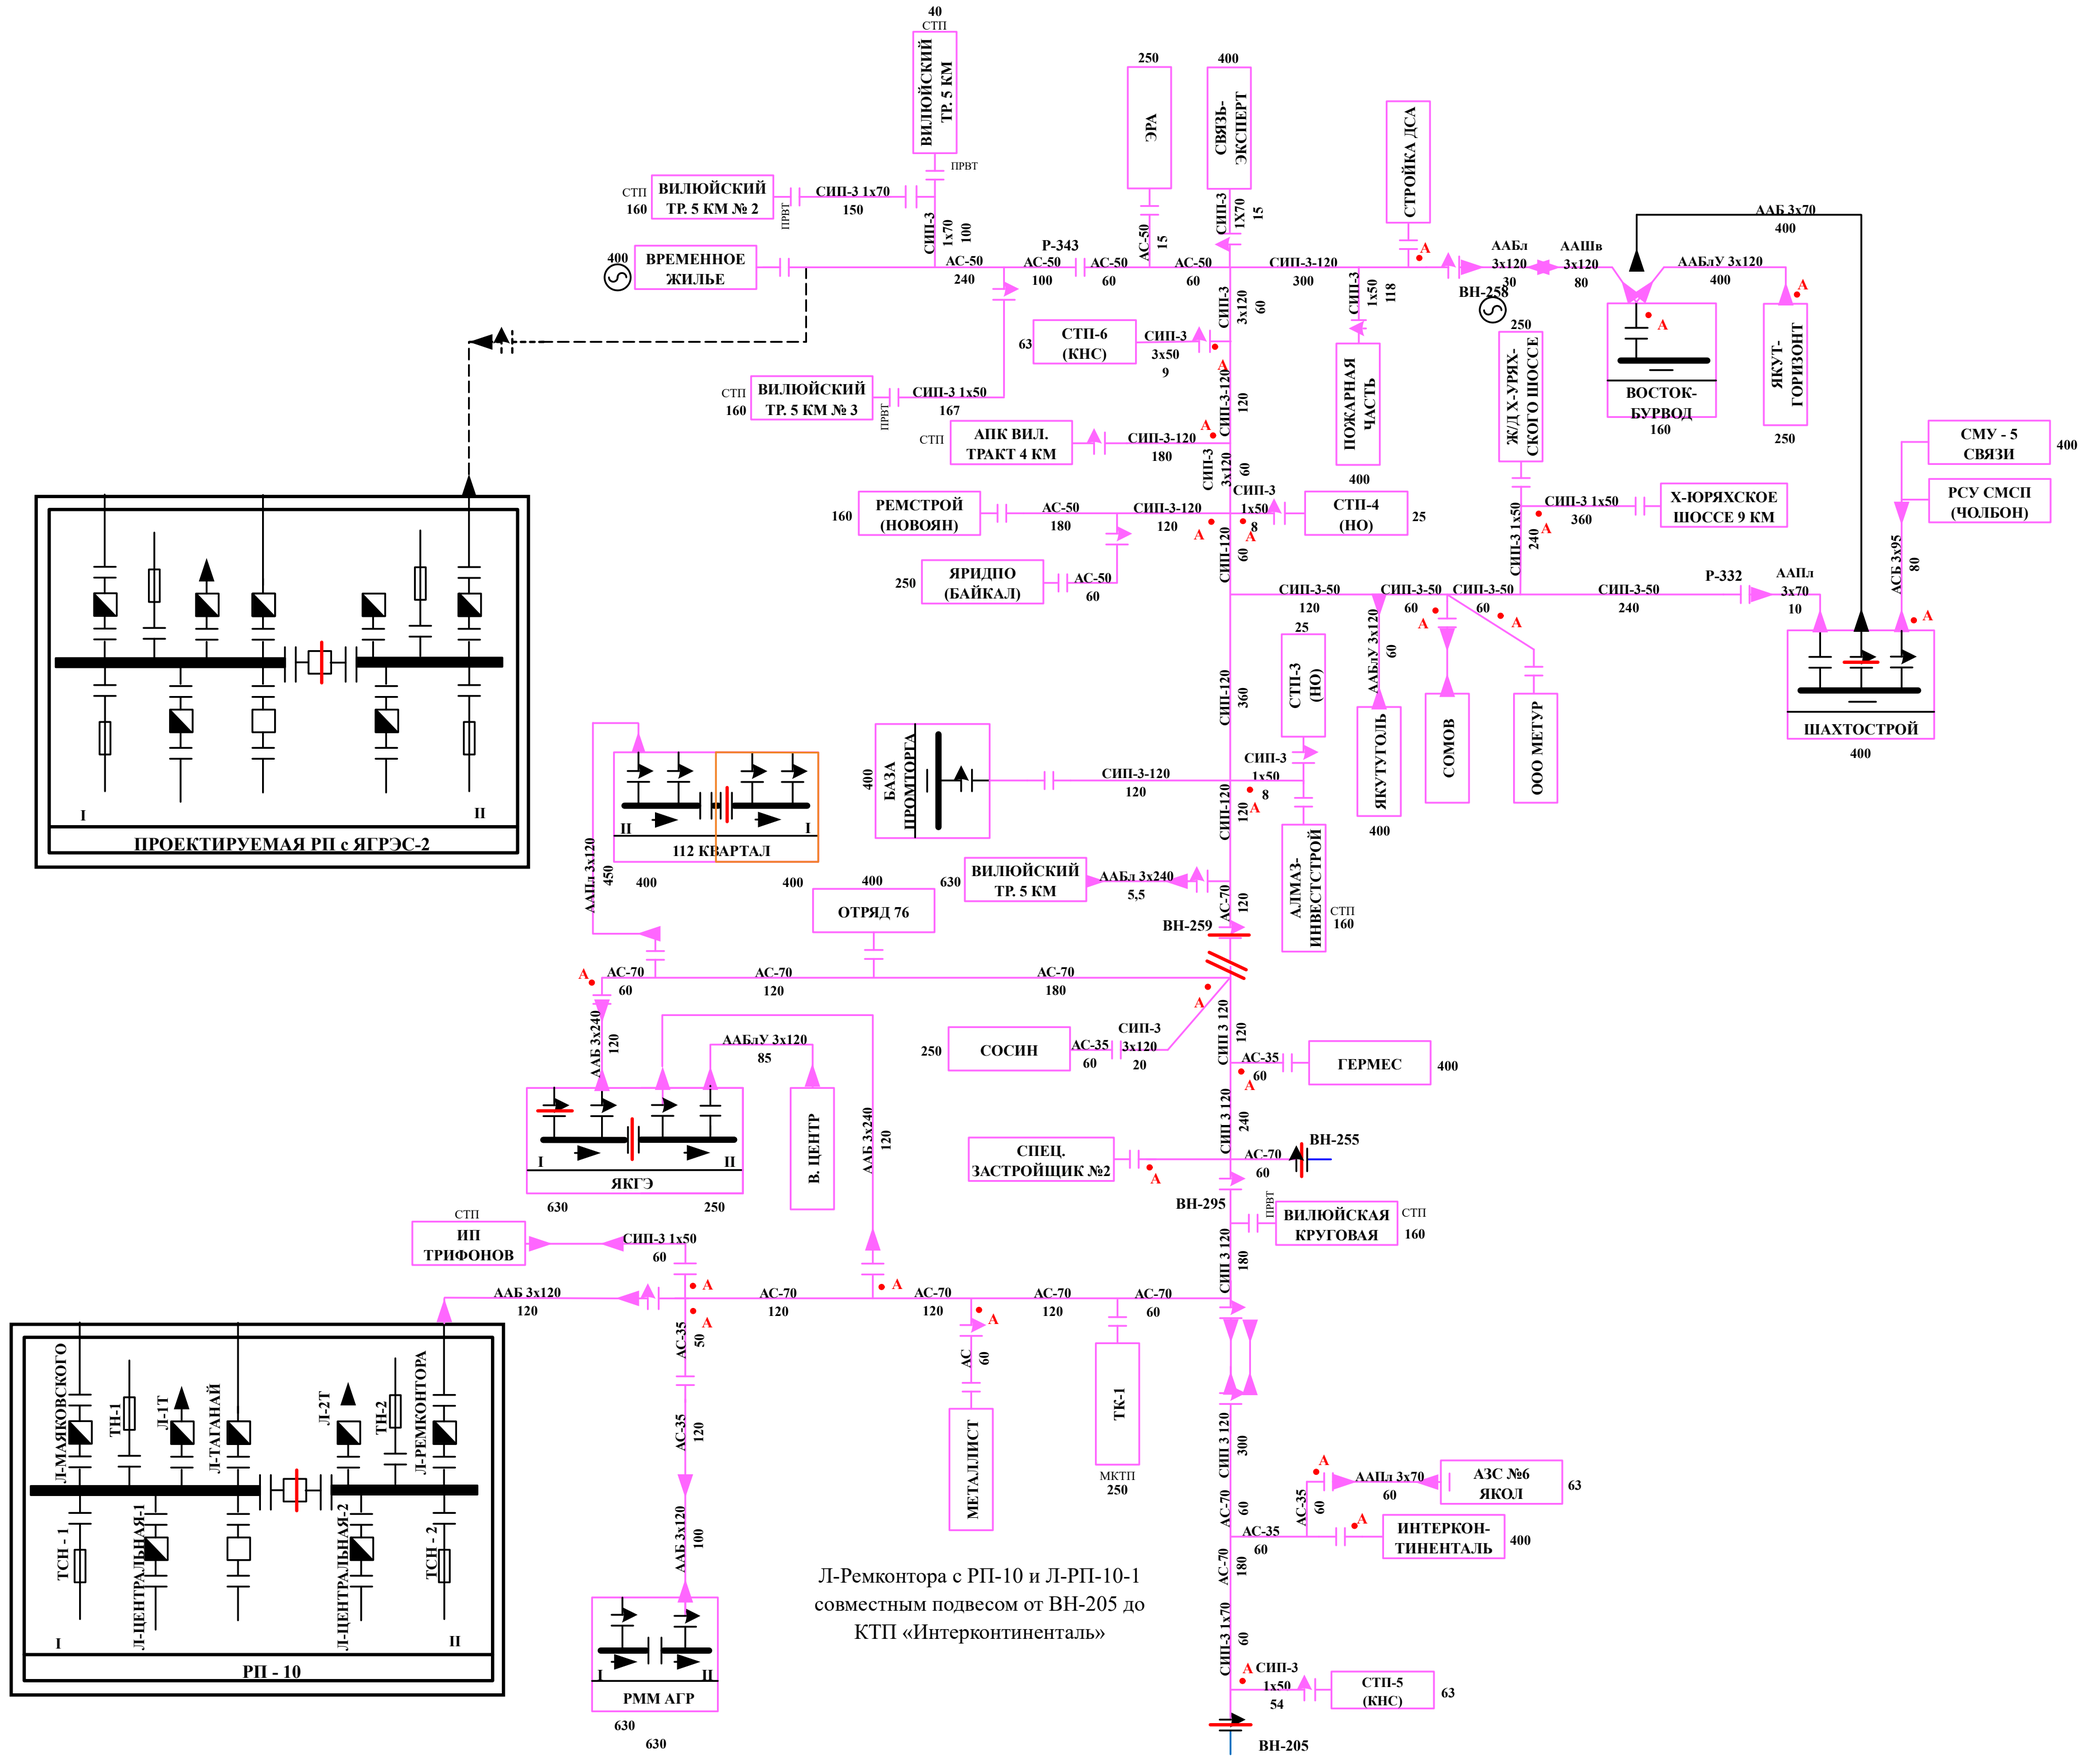

Л-Ремконтора с РП-10 и Л-РП-10-1 совместным подвесом от ВН-205 до КТП «Интерконтиненталь»