
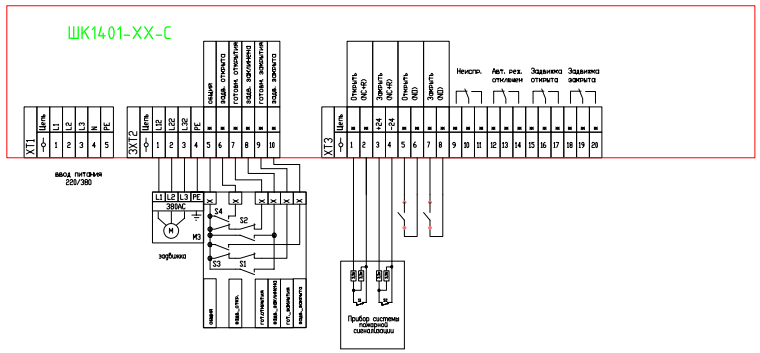


							СВТ58.200(210).000	
							Галичина	
Изм.	Кол.уч.	Лист	№ док.	Подп.	Дата			
ГИП						ШК1401-XX-С	Стадия	Лист	Листов
Нач.отд.							Р	1	1
Н.контр.						Схема подключения	ООО "Форинд"		
Провер.									
Разраб.									

Инв. № подл. | Подп. и дата | Взам. инв. № | Согласовано

Формат А3

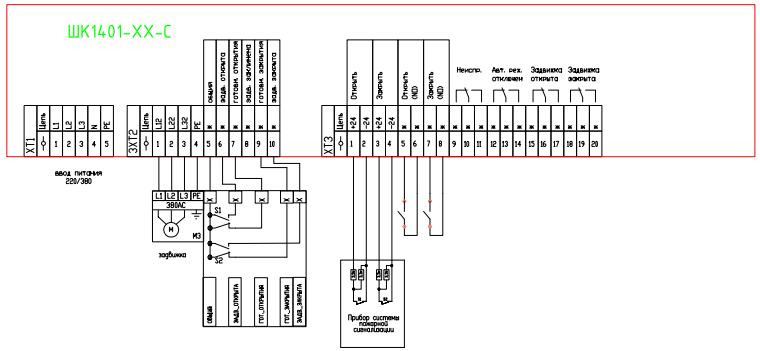

							СВТ58.200(210).000	
							Галичина	
Изм.	Кол.уч.	Лист	№ док.	Подп.	Дата			
ГИП						ШК1401-XX-С	Стадия	Лист	Листов
Нач.отд.							Р	1	1
Н.контр.						Схема подключения	ООО "Форинд"		
Провер.									
Разраб.									

Инв. № подл. | Подп. и дата | Взам. инв. № | Согласовано

Формат А3